


FASADE SØR

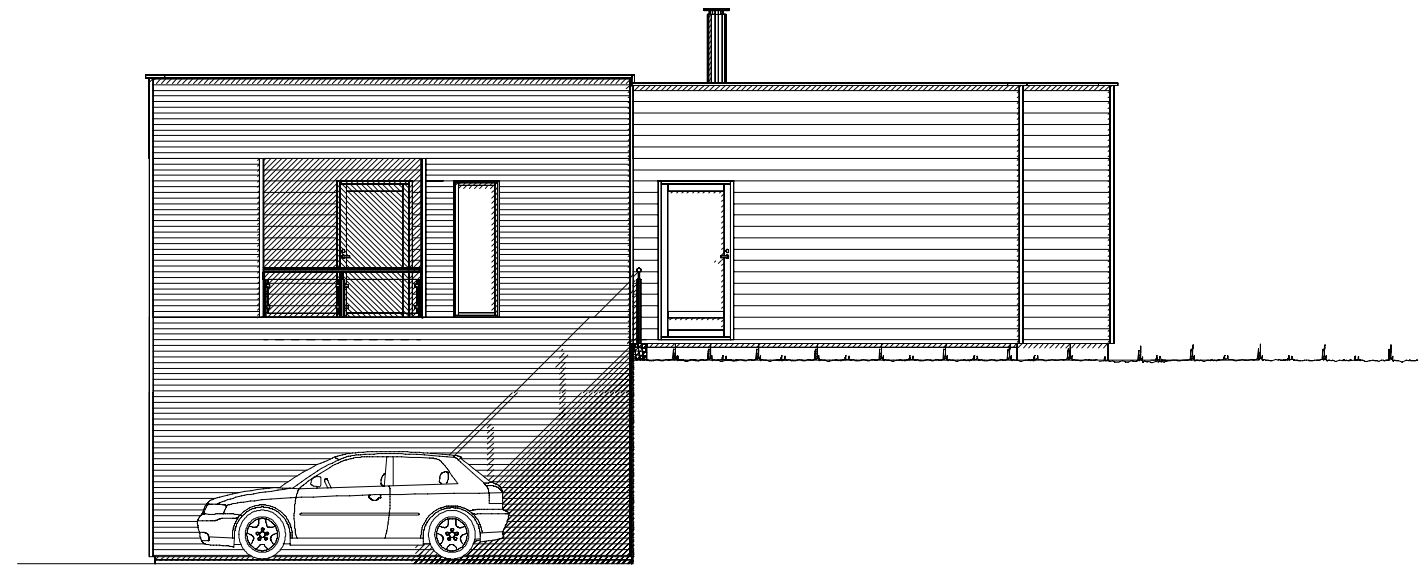

FASADE ØST

C	Omtegning av fasader	mms	22.05.2023
B	Mindre justeringer ved detaljprosjektering	sos	08.09.2022
A	Justert yttervegg til 148+48mm	sos	30.08.2022
REV.	ANT.	REVIDERINGEN GJELDER	SIGN. DATO

FASADER


TILTAKSHAVER: Møre Hus AS - Vatnehagen 2 - Tomannsbustad G.NR. 397 B.NR. 85

BYGGEPLASS: Vatne KOMMUNE: Ålesund




**MØRE HUS**

TEGN. SOS	PROSJ.NR. 1415	PROSJEKT: Tomannsbustad
GODKJ.		
MÅL 1:100	TEGN. NR. 505	SAKSBEHANDLER: Tore Myking
DATO 30.11.2021		

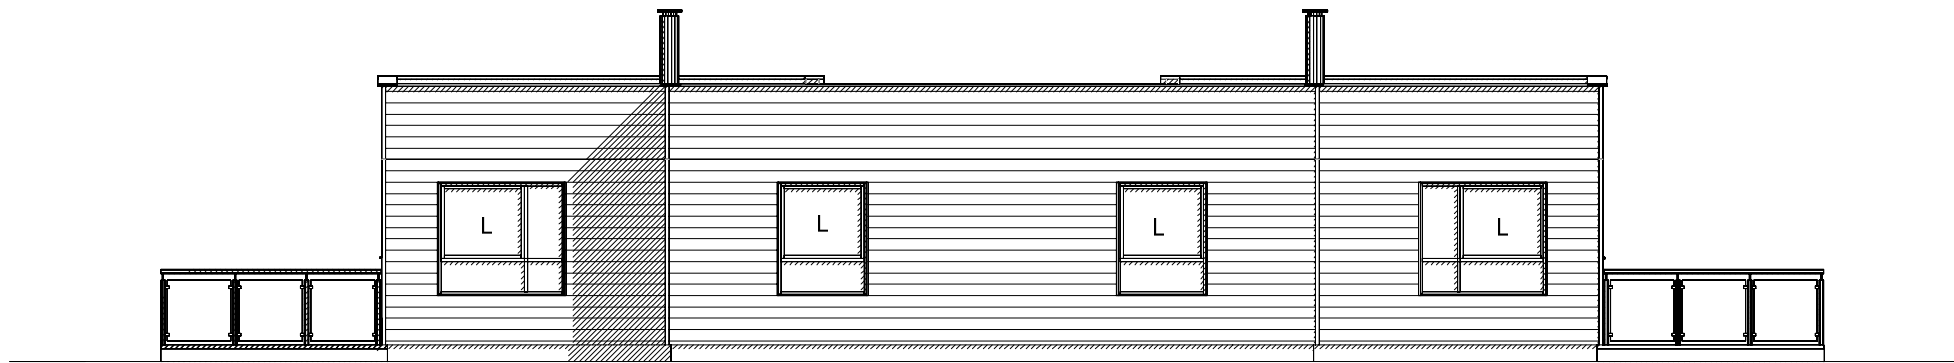

FASADE NORD

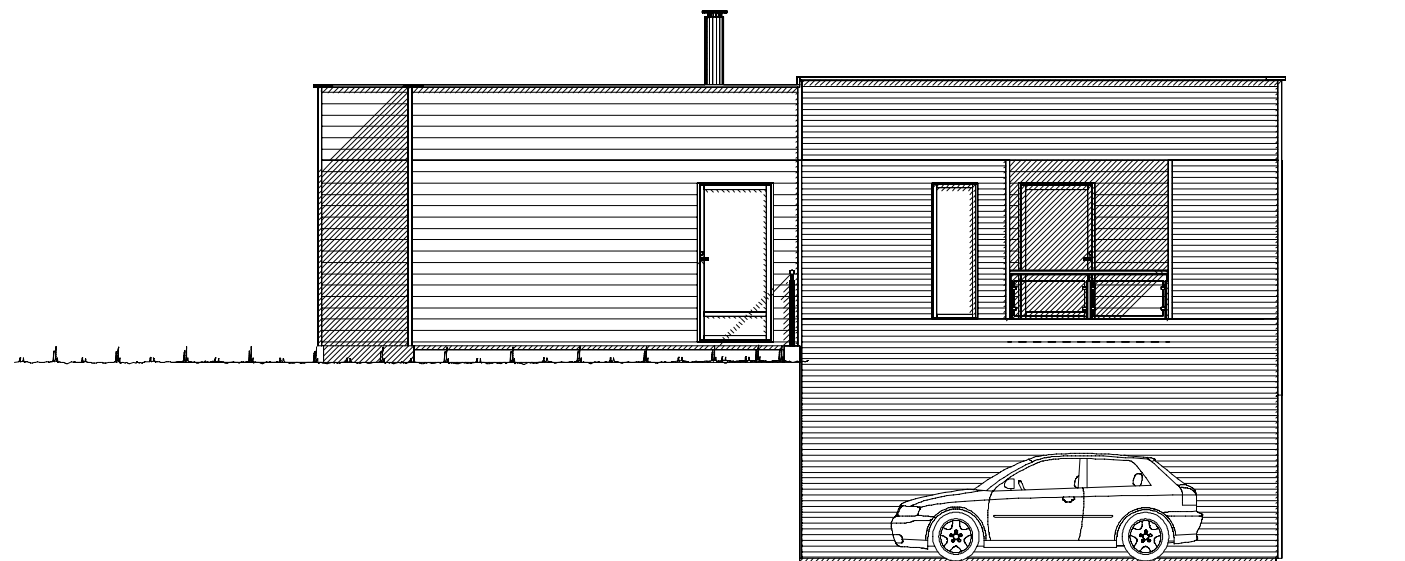

FASADE VEST

C	Omtegning av fasader	mms	22.05.2023
B	Mindre justeringer ved detaljprosjektering	sos	08.09.2022
A	Justert yttervegg til 148+48mm	sos	30.08.2022
REV.	ANT.	REVIDERINGEN GJELDER	SIGN. DATO


FASADER

TILTAKSHAVER: Møre Hus AS - Vatnehagen 2 - Tomannsbustad G.NR. 397 B.NR. 85  
 BYGGEPLASS: Vatne KOMMUNE: Ålesund

**MØRE HUS**

TEGN. SOS	PROSJ.NR. 1415	PROSJEKT: Tomannsbustad
GODKJ.		
MÅL 1:100	TEGN. NR. 506	SAKSBEHANDLER: Tore Myking
DATO 30.11.2021		

DATA DESIGN SYSTEM

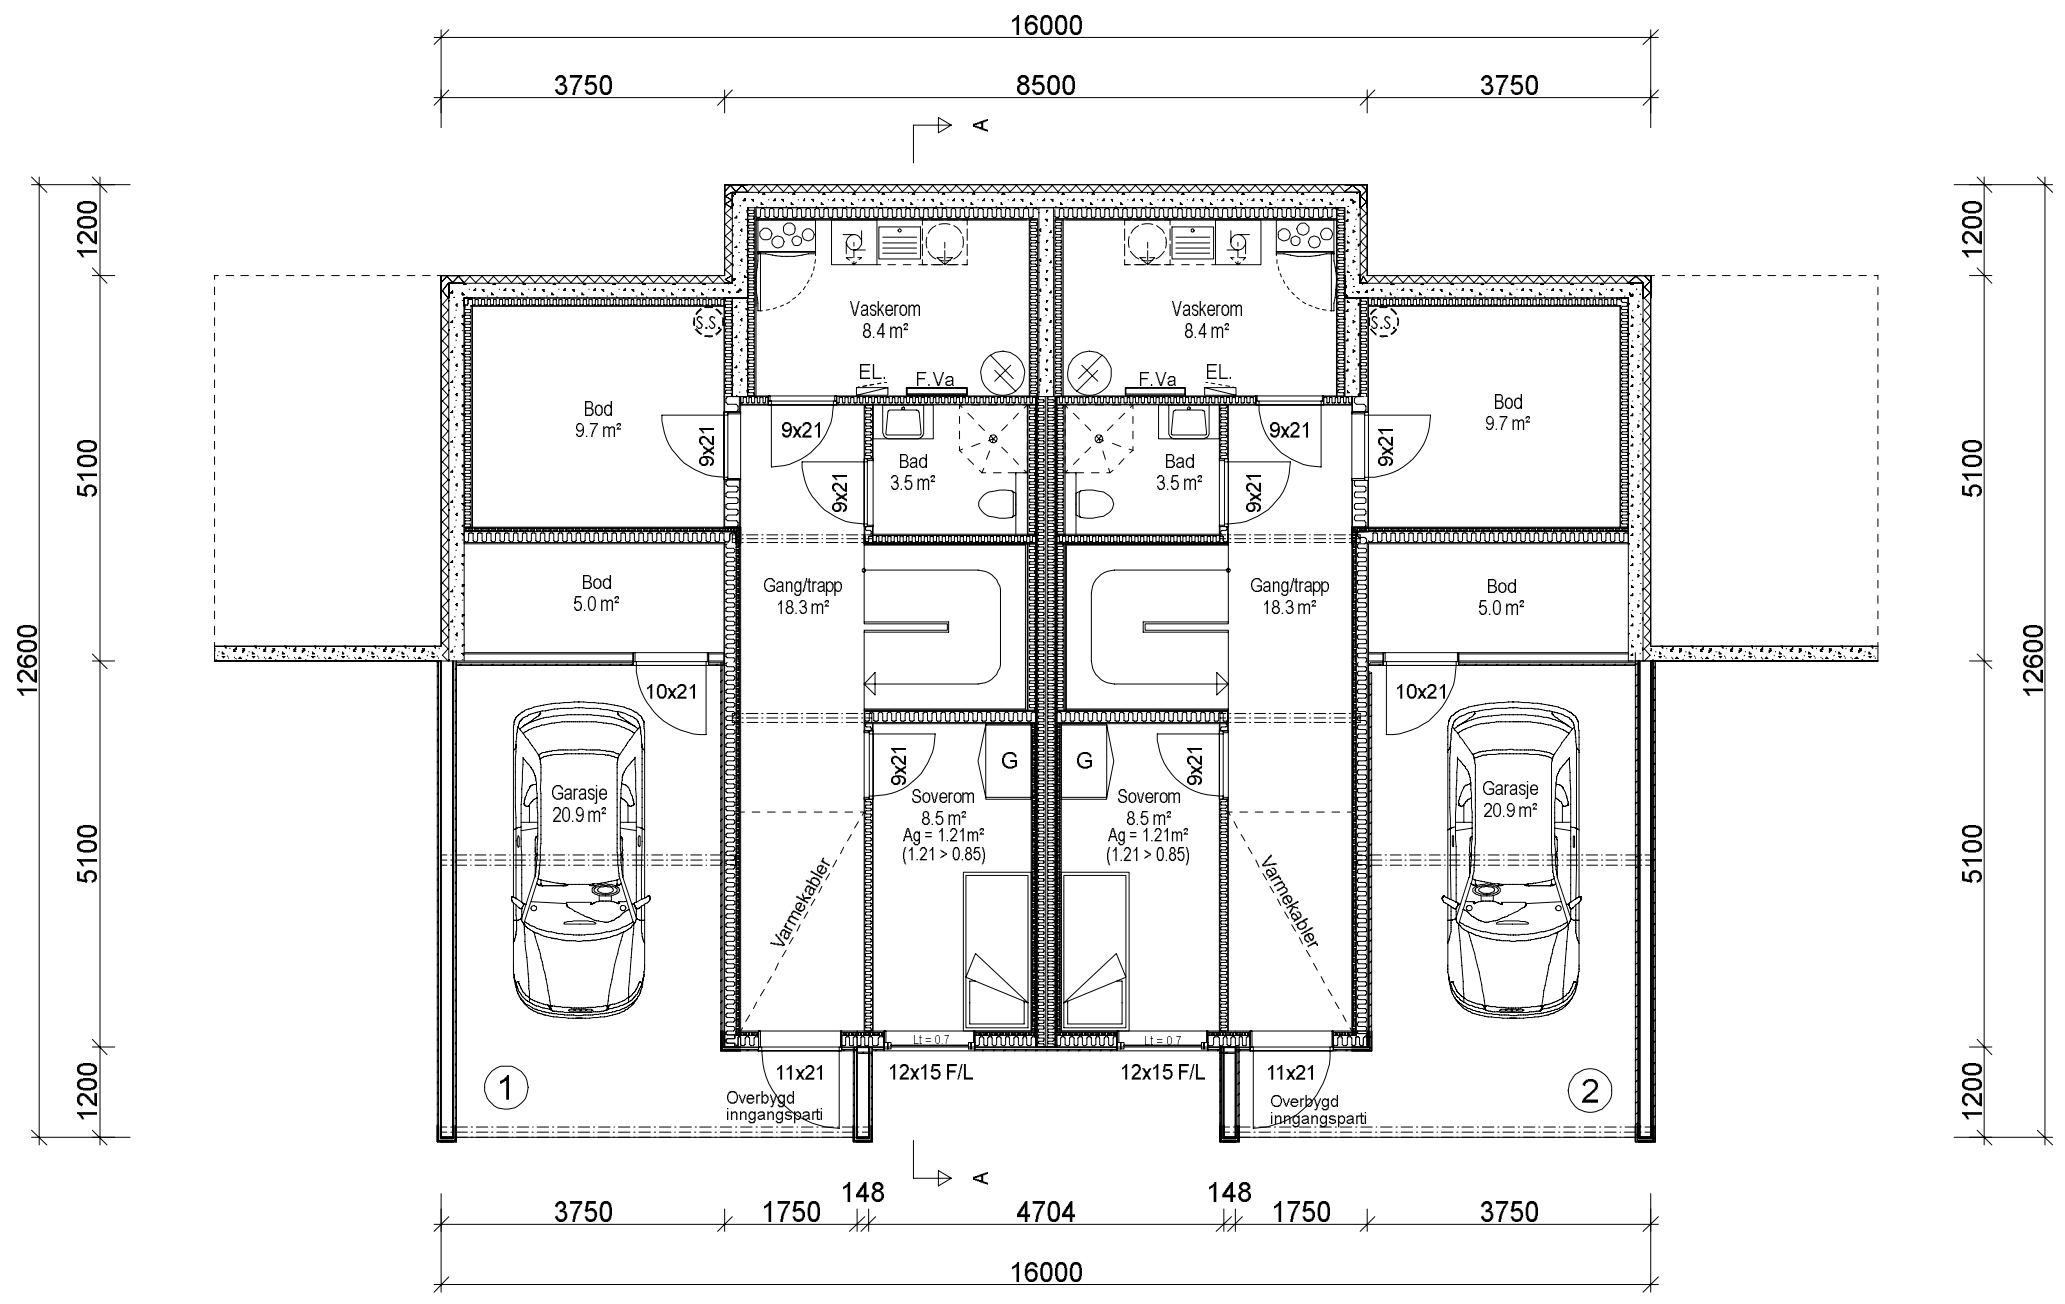

PLAN U.ETG.  
 BRA pr.boenhet ekskl. garasje/utv.bod/ overbygd inngangsparti = 51.0m²  
 UTVENDIG BRA pr.boenhet - garasje/utv.bod/ overbygd inngangsparti = 28.3m²  
 BRA total = 163.5m²

C	Omtegning av fasader	mms	22.05.2023
B	Mindre justeringer ved detaljprosjektering	sos	08.09.2022
A	Justert yttervegg til 148+48mm	sos	30.08.2022
REV.	ANT.	REVIDERINGEN GJELDER	SIGN. DATO


PLAN U.ETG.

TILTAKSHAVER:	Møre Hus AS - Vatnehagen 2 - Tomannsbustad	G.NR. 397	B.NR. 85
BYGGEPLASS:	Vatne	KOMMUNE: Ålesund	
TEGN.	SOS	PROSJ.NR.	PROSJEKT:
GODKJ.		1415	Tomannsbustad
MÅL	1:100	TEGN. NR.	SAKSBEHANDLER:
DATO	30.11.2021	507	Tore Myking



**MØRE HUS**

© Tegningen er beskyttet iht. lov om opphavsrett.

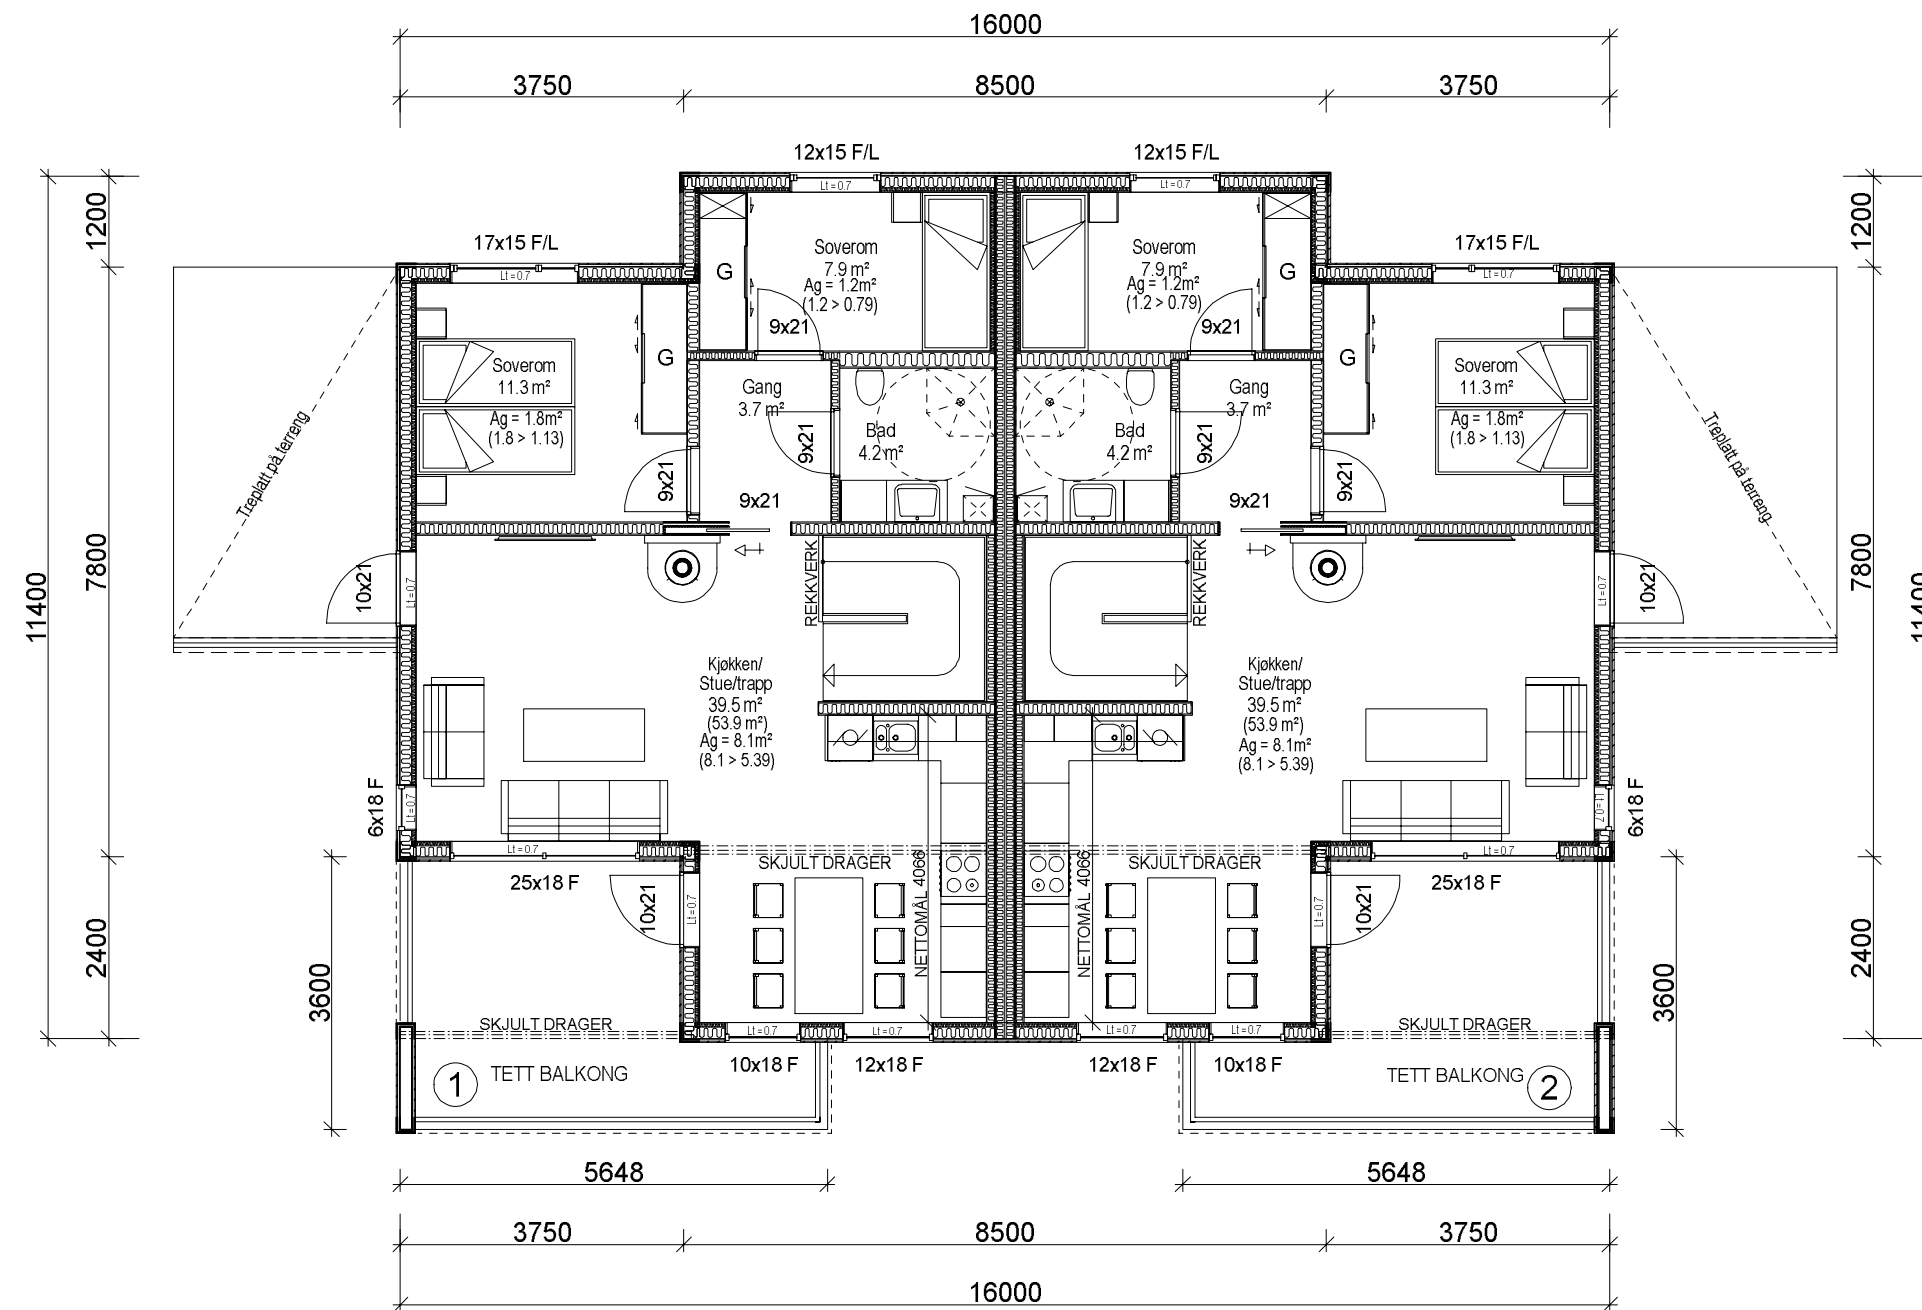

PLAN 1.ETG.  
 BYA = 190.2m<sup>2</sup>  
 BRA pr.boenhet innv. areal = 69.6m<sup>2</sup>  
 BRA pr.boenhet utv. areal = 13.2m<sup>2</sup>  
 BRA pr.boenhet total = 82.8m<sup>2</sup>  
 BRA innv. areal total = 144.0m<sup>2</sup>  
 BRA utv. areal total = 26.4m<sup>2</sup>  
 BRA total = 170.4m<sup>2</sup>

C	Omtegning av fasader	mms	22.05.2023
B	Mindre justeringer ved detaljprosjektering	sos	08.09.2022
A	Justert yttervegg til 148+48mm	sos	30.08.2022
REV.	ANT.	REVIDERINGEN GJELDER	SIGN. DATO


PLAN 1.ETG.

TILTAKSHAVER: Møre Hus AS - Vatnehagen 2 - Tomannsbustad G.NR. 397 B.NR. 85  
 BYGGEPLASS: Vatne KOMMUNE: Ålesund




**MØRE HUS**

TEGN. SOS	PROSJ.NR. 1415	PROSJEKT: Tomannsbustad
GODKJ.		
MÅL 1:100	TEGN. NR. 508	SAKSBEHANDLER: Tore Myking
DATO 30.11.2021		

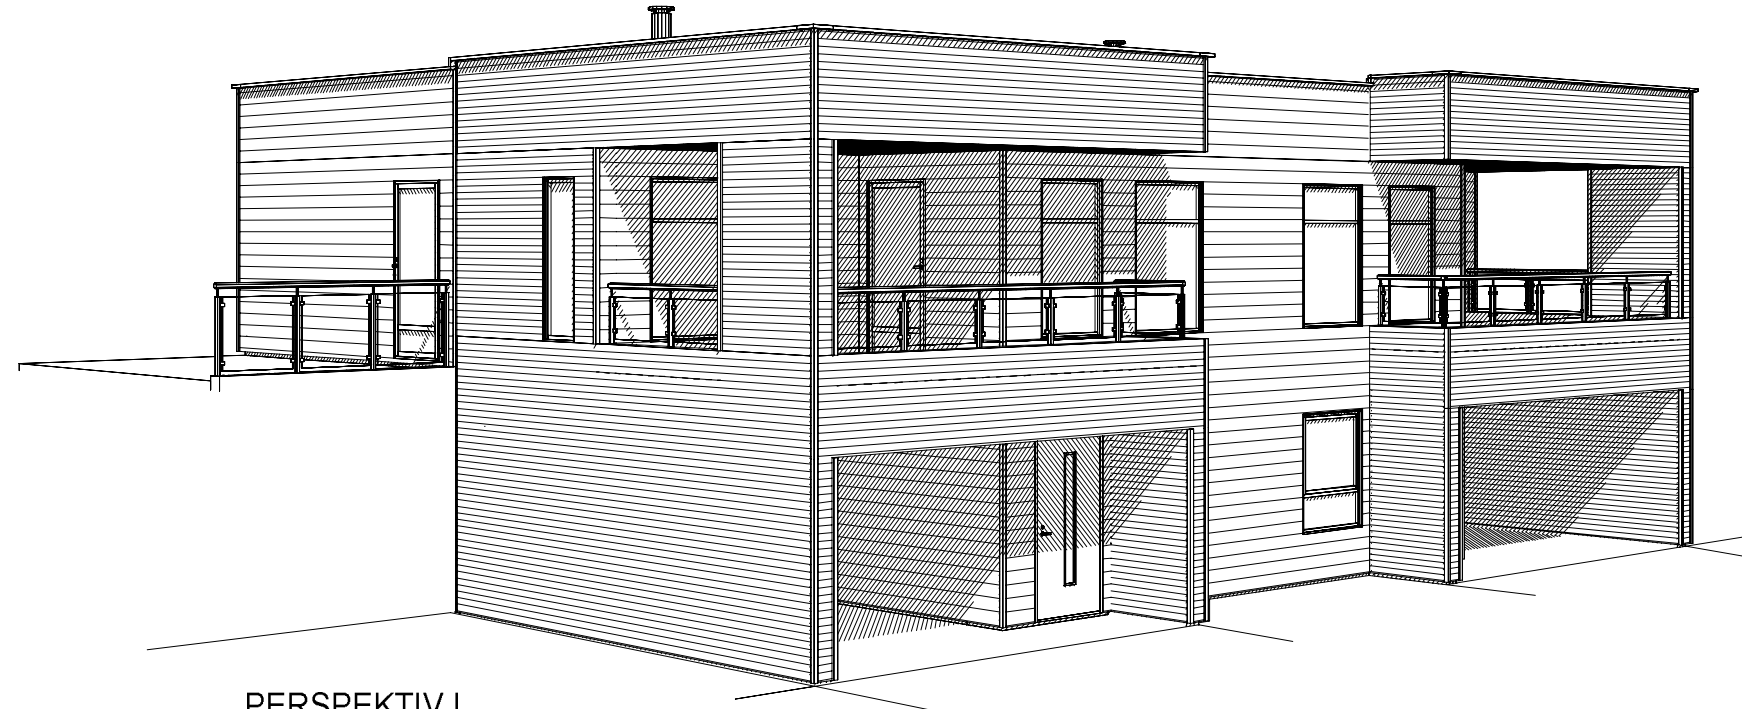

PERSPEKTIV I

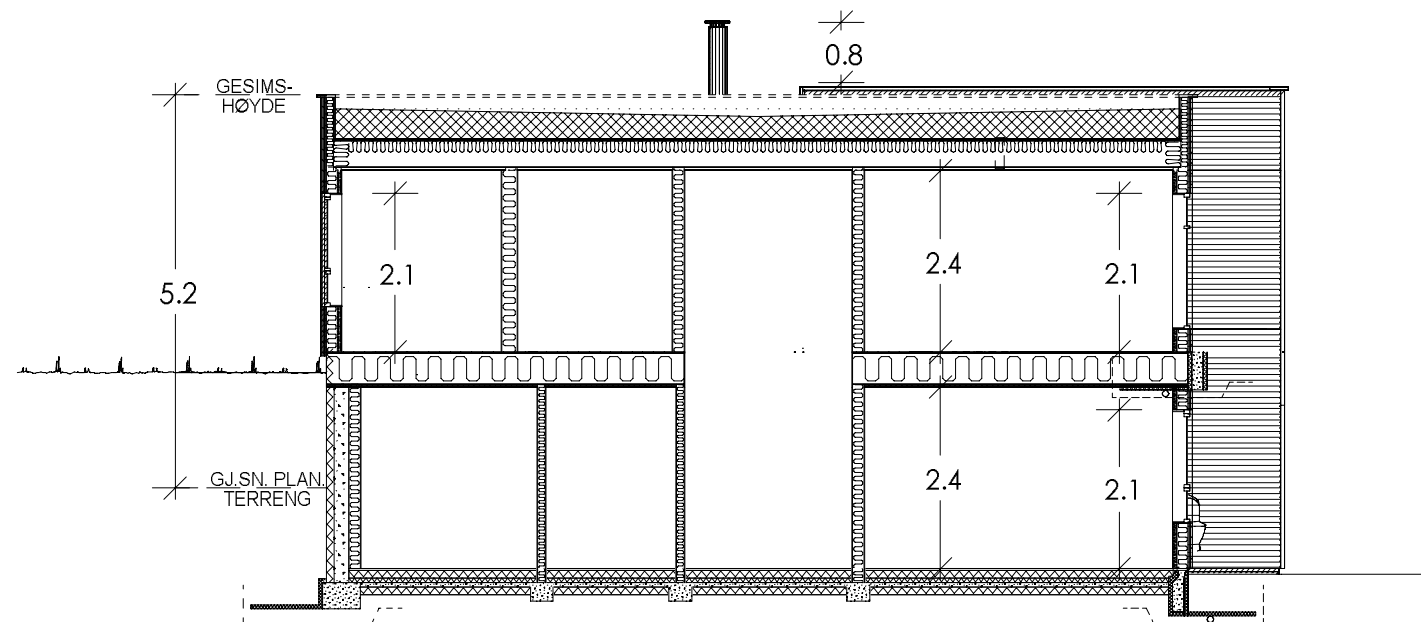

SNITT A-A

C	Omtegning av fasader	mms	22.05.2023
B	Mindre justeringer ved detaljprosjektering	sos	08.09.2022
A	Justert yttervegg til 148+48mm	sos	30.08.2022
REV.	ANT.	REVIDERINGEN GJELDER	SIGN. DATO

SNITT A-A / PERSPEKTIV

TILTAKSHAVER: Møre Hus AS - Vatnehagen 2 - Tomannsbustad	G.NR. 397	B.NR. 85
BYGGEPLASS: Vatne	KOMMUNE: Ålesund	

**MØRE HUS**

TEGN. SOS	PROSJ.NR. 1415	PROSJEKT: Tomannsbustad
GODKJ.		
MÅL 1:100	TEGN. NR. 509	SAKSBEHANDLER: Tore Myking
DATO 30.11.2021		

DATA DESIGN SYSTEM