



BYGG nr.1

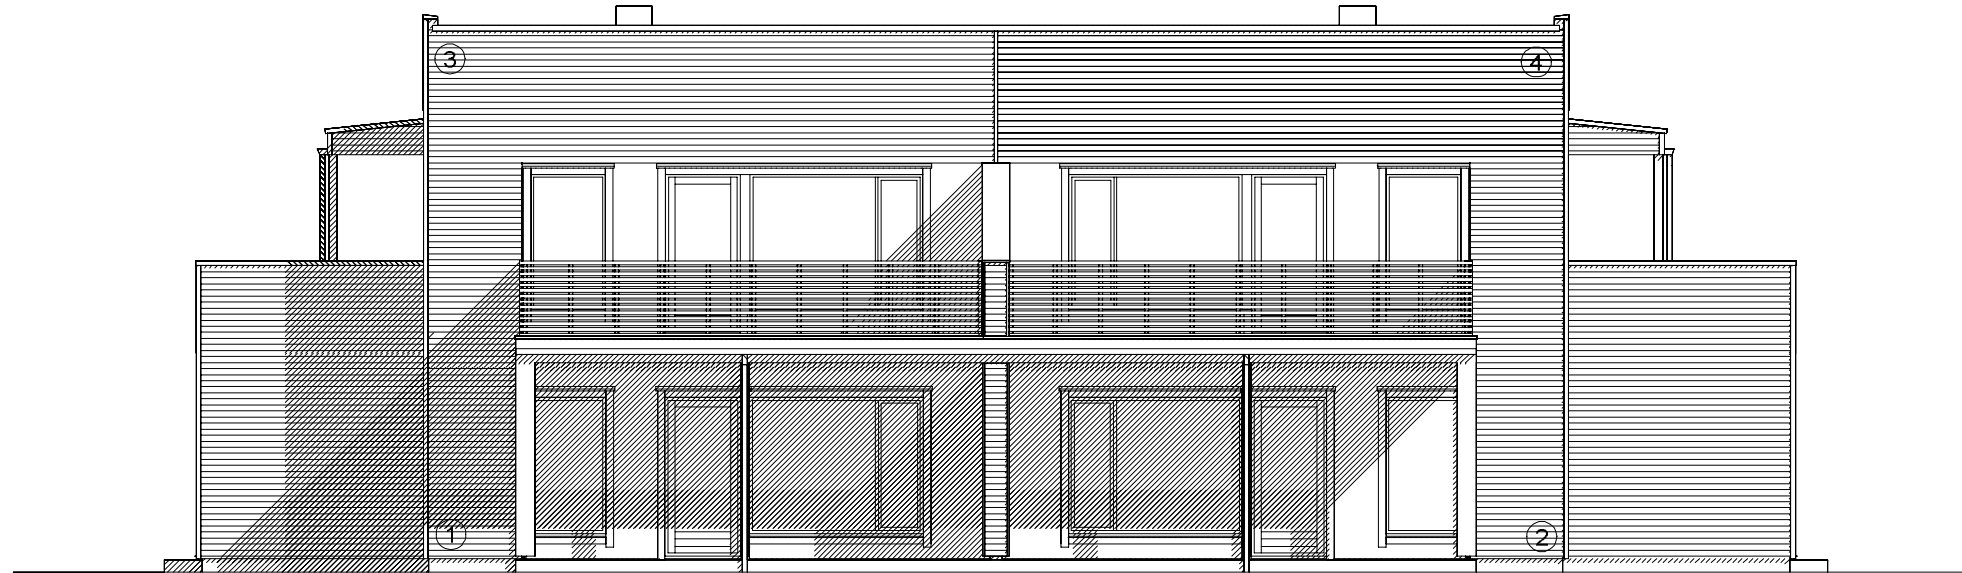


FASADE I

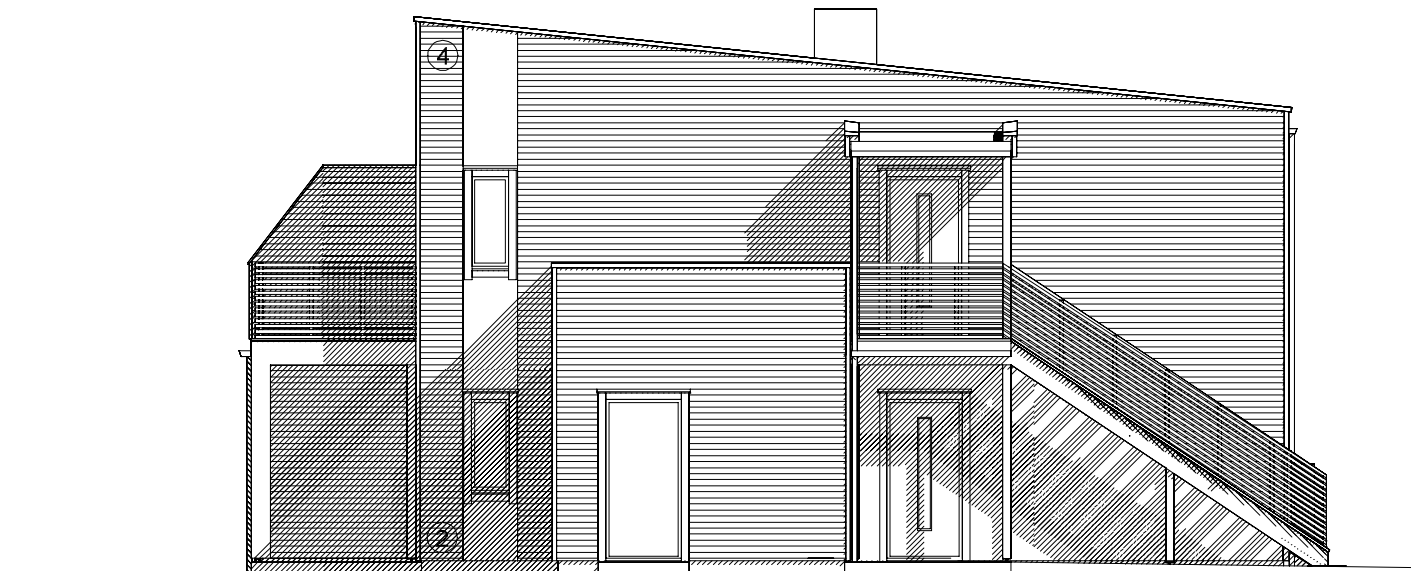


FASADE II

FASADER

REV.	ANT.	REVIDERINGEN GJELDER	SIGN.	DATO
TILTAKSHAVER: Møre Hus AS - Jensvika - Bygg nr.1		G.NR. 531 B.NR. 164		
BYGGEPLASS: Jensvika		KOMMUNE: Ålesund		
		TEGN. mms	PROSJ.NR. 2009	PROSJEKT: 4-mannsbolig
		GODKJ.		
		MÅL 1:100	TEGN. NR. 505	SAKSBEHANDLER: Tore Myking
		DATO 21.09.2020		

DATA DESIGN SYSTEM
Arkitektur og design

BYGG nr.1

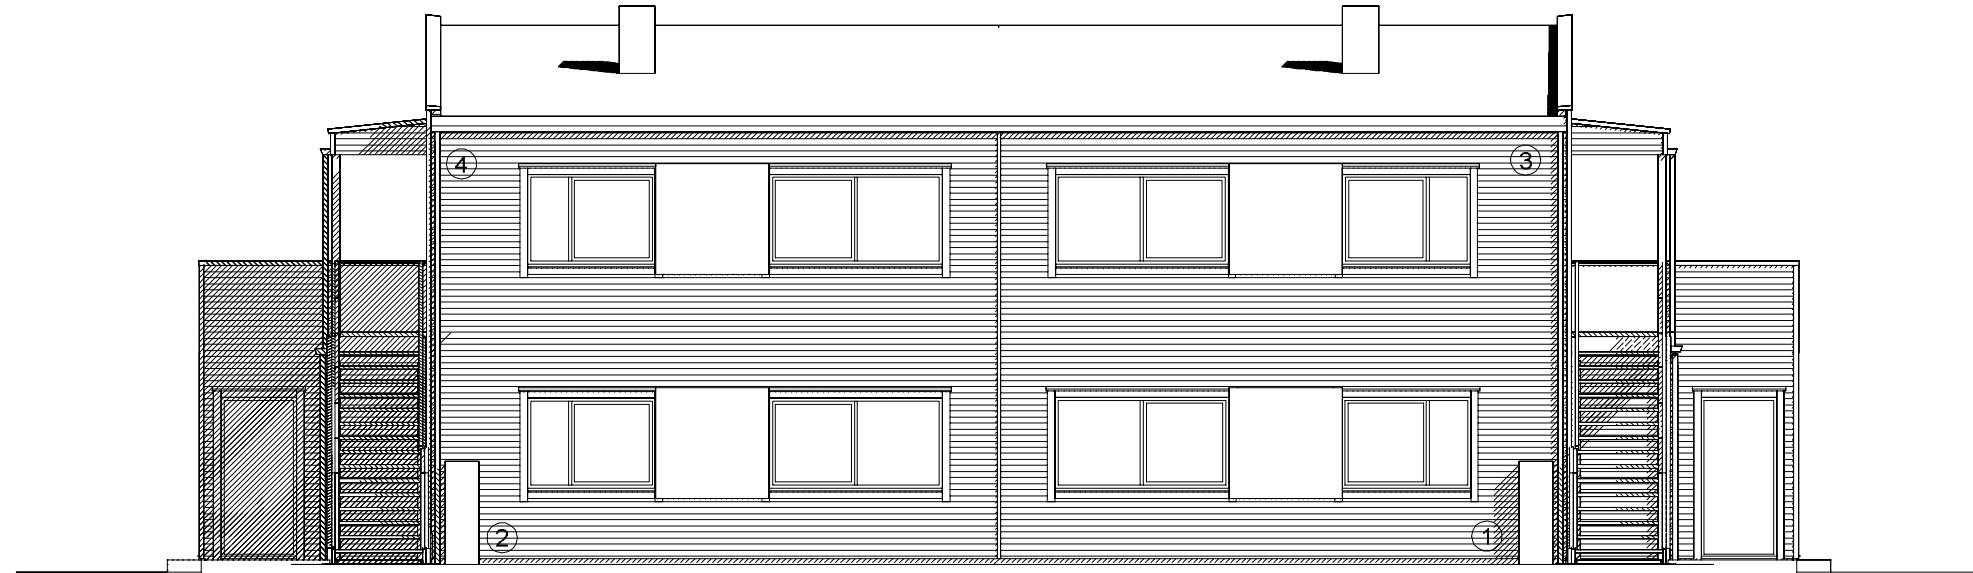

FASADE III



FASADE IV

FASADER

REV.	ANT.	REVIDERINGEN GJELDER	SIGN.	DATO
------	------	----------------------	-------	------

TILTAKSHAVER: Møre Hus AS - Jensvika - Bygg nr.1

G.NR. 531 B.NR. 164

BYGGEPLASS: Jensvika

KOMMUNE: Ålesund

MØRE HUS

TEGN. mms

PROSJ.NR. 2009

PROSJEKT: 4-mannsbolig

GODKJ.

MÅL 1:100


TEGN. NR. 506

SAKSBEHANDLER: Tore Myking

DATO 21.09.2020



BYGG nr. 1

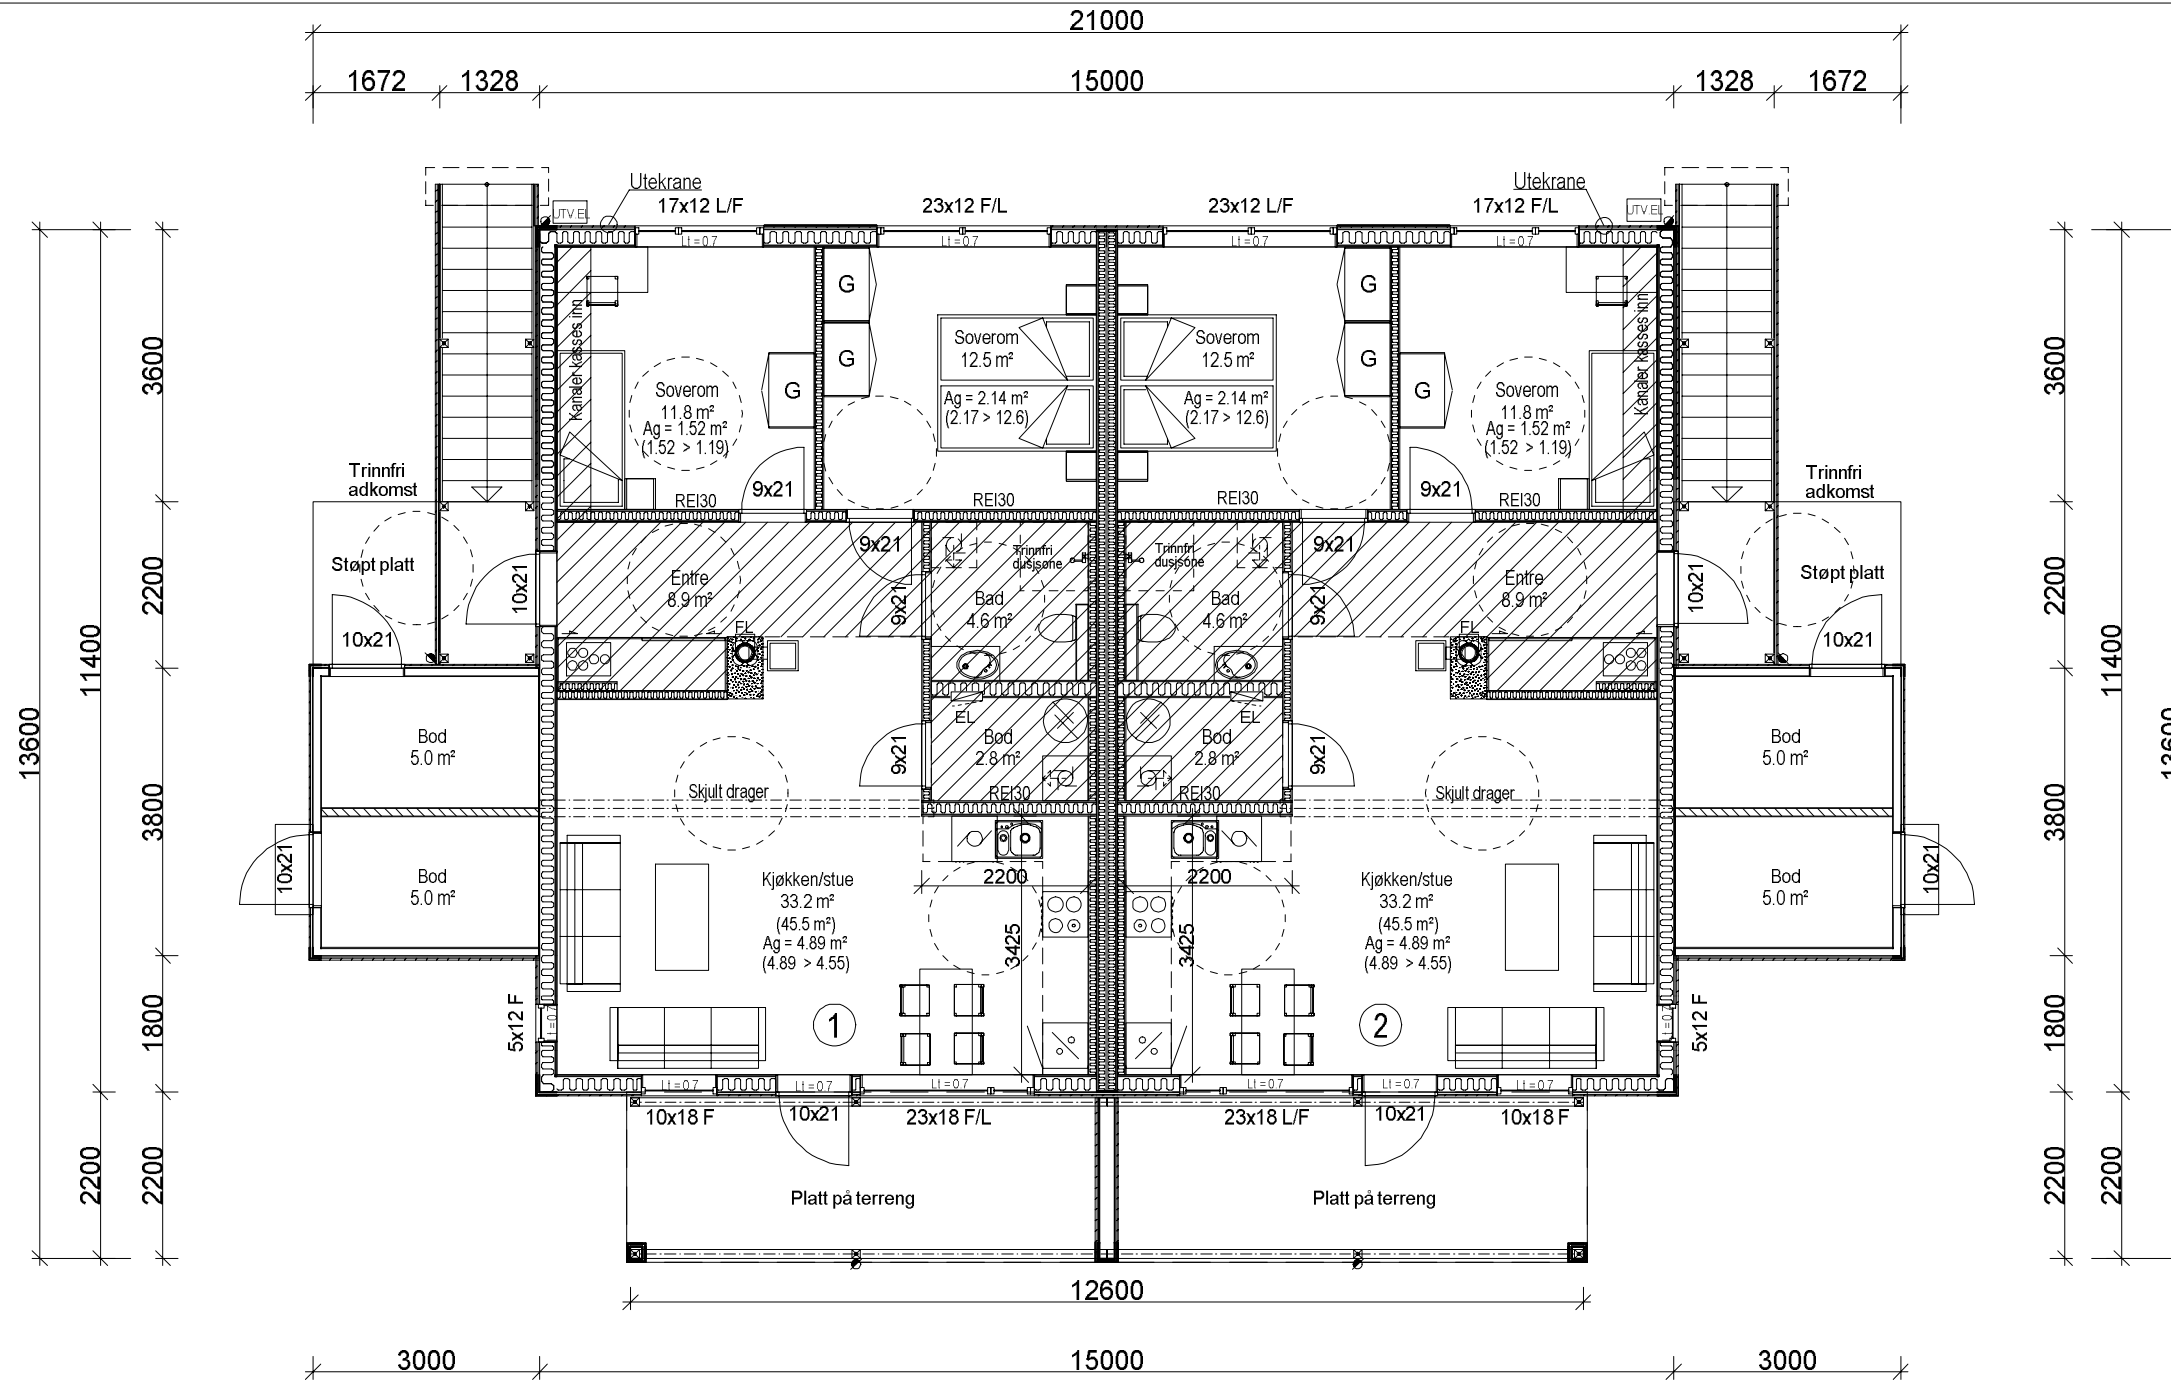

PLAN 1.ETG.
 BRA innvendig pr. boenhet = 77.6 m²
 BRA utvendig areal + utv.boder total = 55.2m²
 BRA innvendig total (ekskl. utv.boder) = 159.4m²
 BRA total = 214.6m²

 = Nedsenket himling

PLAN 1.ETG.

REV.	ANT.	REVIDERINGEN GJELDER	SIGN.	DATO

TILTAKSHAVER: Møre Hus AS - Jensvika - Bygg nr.1

G.NR. 531 B.NR. 164

BYGGEPLASS: Jensvika

KOMMUNE: Ålesund


MØRE HUS

TEGN. mms	PROSJ.NR. 2009	PROSJEKT: 4-mannsbolig
GODKJ.	TEGN. NR. 507	SAKSBEHANDLER: Tore Myking
MÅL 1:100		
DATO 21.09.2020		

DATA DESIGN SYSTEM

Tegningen er beskyttet iht. lov om opphavsrett.

BYGG nr. 1

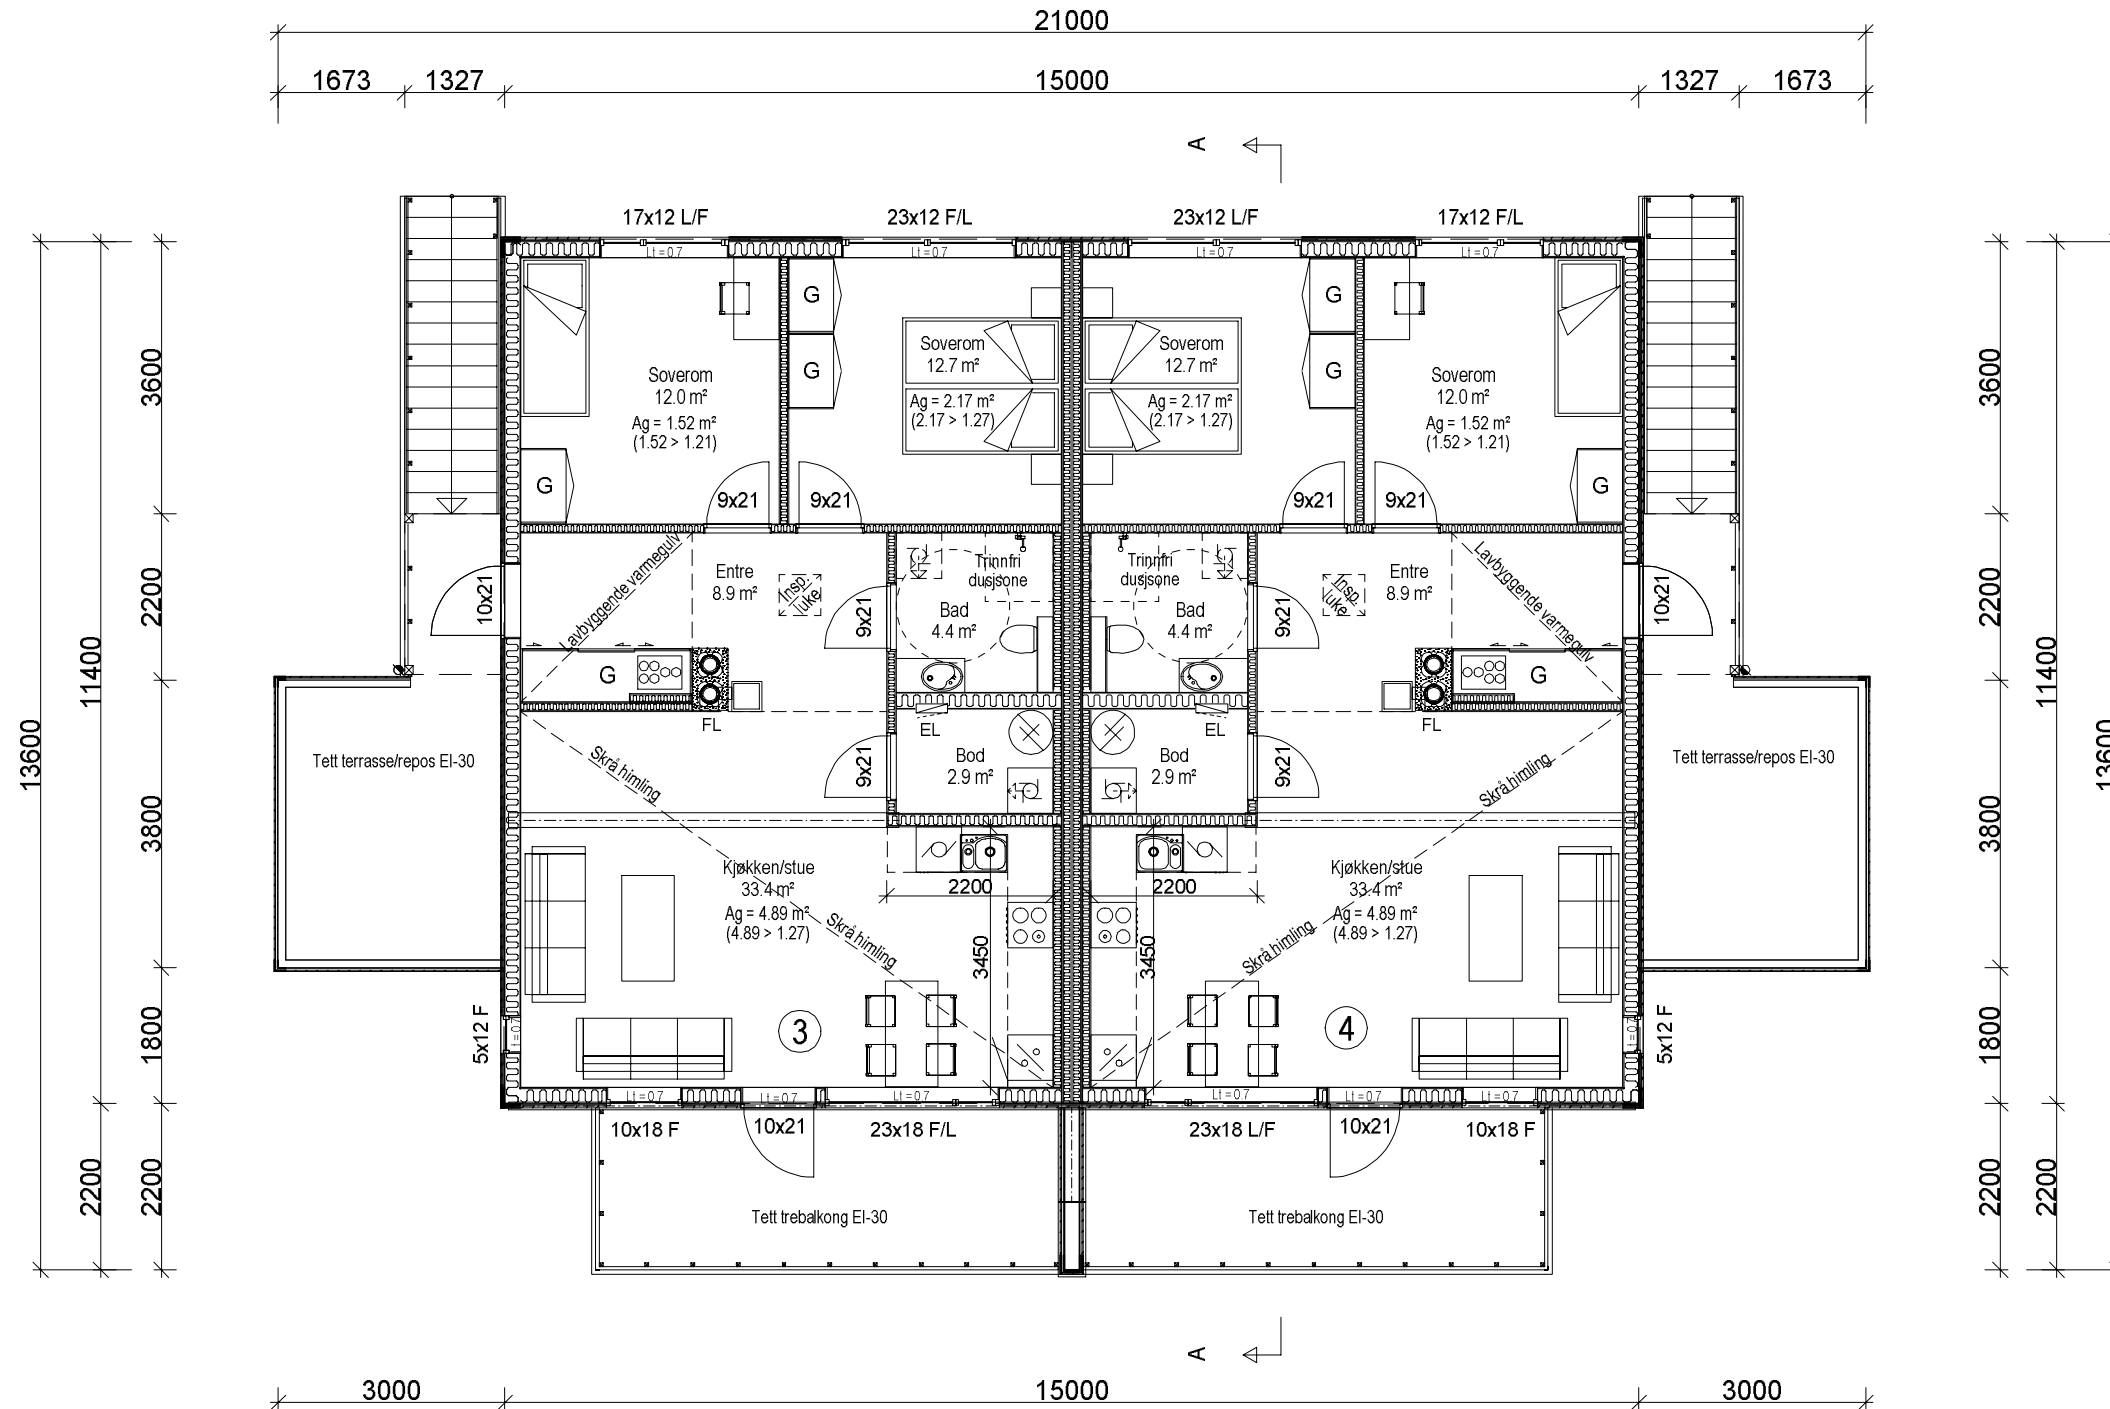

PLAN 2.ETG.
 BYA = 241.8m²
 BRA innvendig. pr.boenhet = 78.0m²
 BRA total = 160.0m²

PLAN 2.ETG.

REV.	ANT.	REVIDERINGEN GJELDER	SIGN.	DATO
------	------	----------------------	-------	------

TILTAKSHAVER: Møre Hus AS - Jensvika - Bygg nr.1 G.NR. 531 B.NR. 164

BYGGEPLASS: Jensvika KOMMUNE: Ålesund


MØRE HUS

TEGN. mms	PROSJ.NR. 2009	PROSJEKT: 4-mannsbolig
GODKJ.	TEGN. NR. 508	SAKSBEHANDLER: Tore Myking
MÅL 1:100		
DATO 21.09.2020		

DATA DESIGN SYSTEM

© Tegningen er beskyttet iht. lov om opphavsrett.

BYGG nr.1

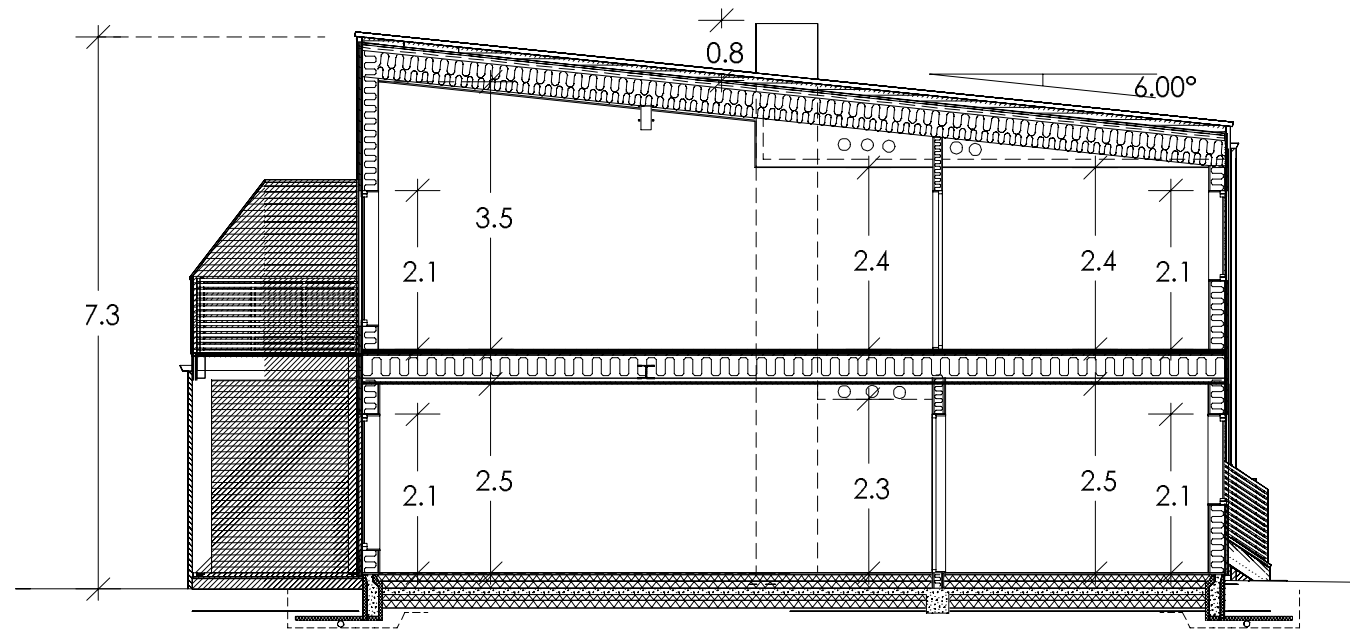

SNITT A-A

SNITT A-A

REV.	ANT.	REVIDERINGEN GJELDER	SIGN.	DATO

TILTAKSHAVER: Møre Hus AS - Jensvika - Bygg nr.1 G.NR. 531 B.NR. 164

BYGGEPLASS: Jensvika KOMMUNE: Ålesund

	TEGN. mms	PROSJ.NR. 2009	PROSJEKT: 4-mannsbolig
	GODKJ.		
	MÅL 1:100	TEGN. NR. 509	SAKSBEHANDLER: Tore Myking
	DATO 21.09.2020		

DATA DESIGN SYSTEM