



FASADE SØR

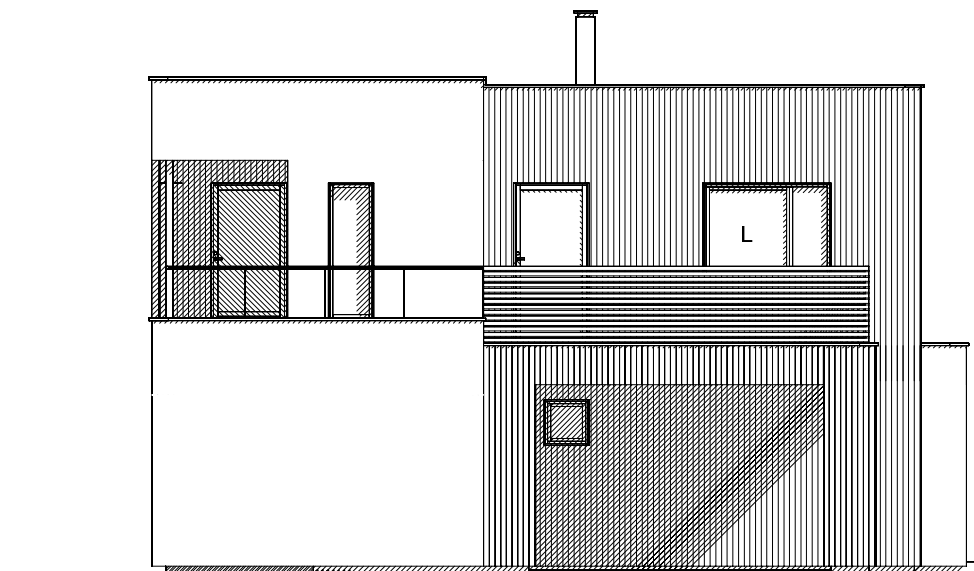

FASADE ØST

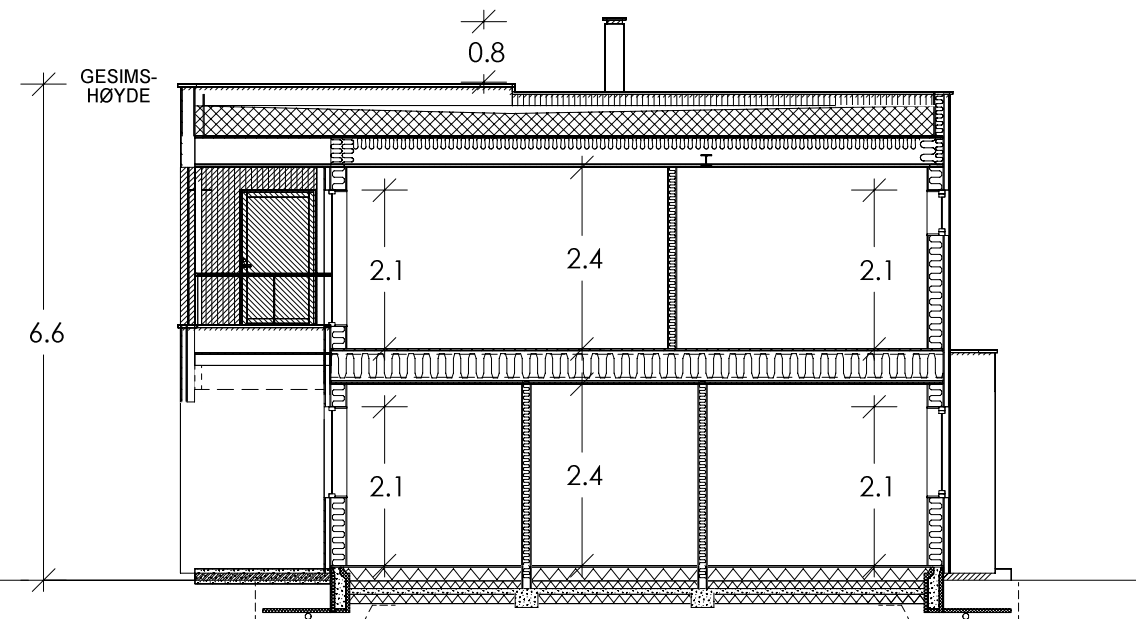

SNITT A-A

FASADER/SNITT A-A


B	proESS AS: 2.etg.: Revidert stue, soverom og gard.	sos	19.09.21
A	proESS AS: Div. justeringer ved detaljprosjektering	sos	09.07.21
REV.	ANT.	REVIDERINGEN GJELDER	SIGN. DATO

TILTAKSHAVER:	Møre Hus AS - Rødsethagen - Tomannsbustad	G.NR.	B.NR.
BYGGEPLASS:	Rødsethagen - T22	KOMMUNE:	Ålesund


DATA DESIGN SYSTEM
Arkitektur og konstruksjon

MØRE HUS

TEGN. mms	PROSJ.NR. 2101	PROSJEKT: Tomannsbustad
GODKJ.	TEGN. NR. 505	SAKSBEHANDLER: Jan-Magnus Knudsen
MÅL 1:100		
DATO 23.01.20		

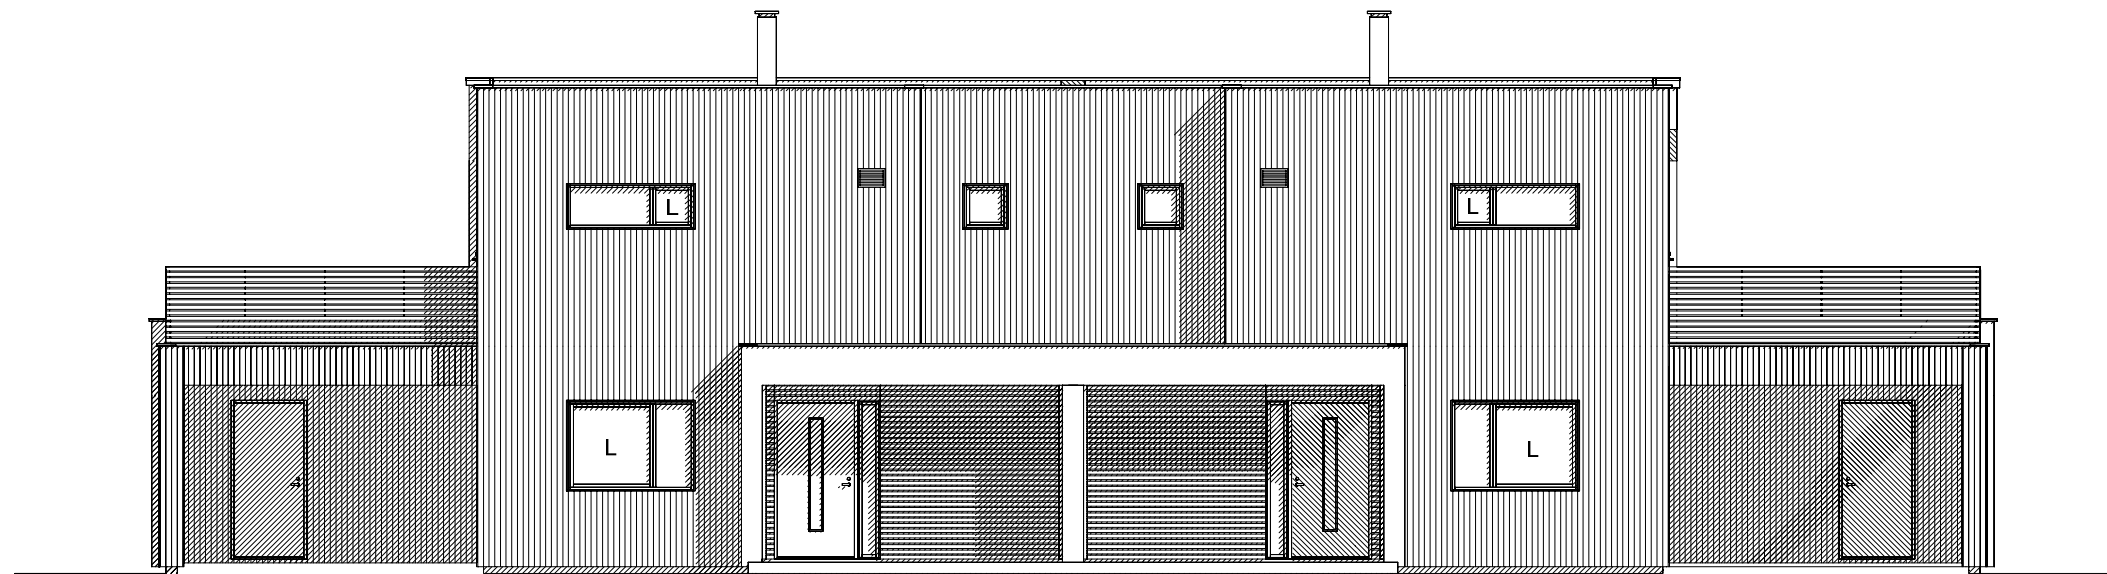

FASADE NORD

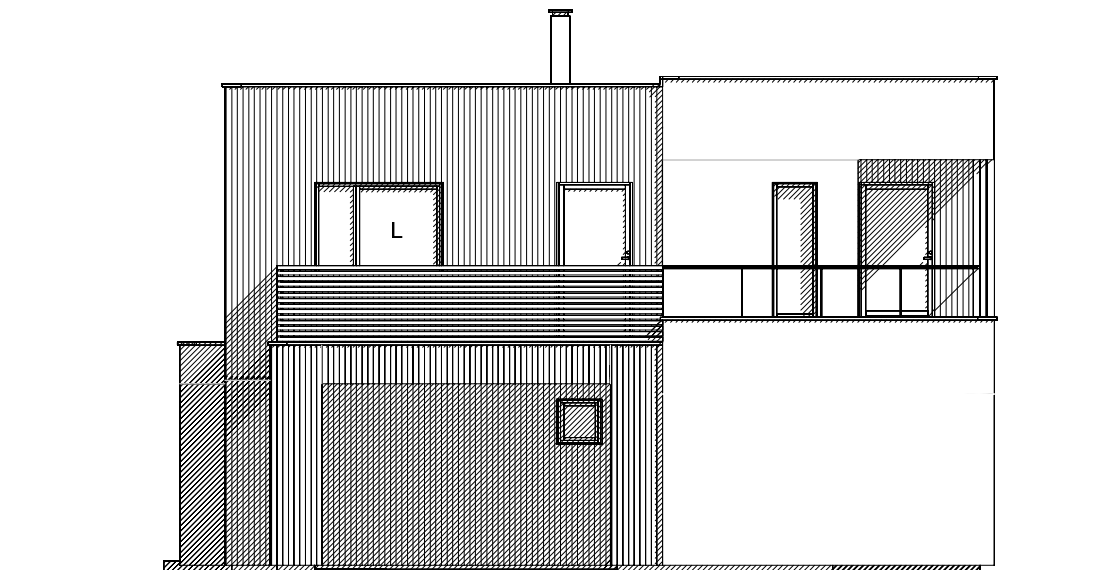

FASADE VEST

FASADER


B	proESS AS: 2.etg.: Revidert stue, soverom og gard.	sos	19.09.21
A	proESS AS: Div. justeringer ved detaljprosjektering	sos	09.07.21
REV.	ANT.	REVIDERINGEN GJELDER	SIGN. DATO

TILTAKSHAVER:	Møre Hus AS - Rødsethagen - Tomannsbustad	G.NR.	B.NR.
BYGGEPLASS:	Rødsethagen - T22	KOMMUNE:	Ålesund

DATA DESIGN SYSTEM
Arkitektur og landskapsarkitektur

MØRE HUS

TEGN. mms	PROSJ.NR. 2101	PROSJEKT: Tomannsbustad
GODKJ.	TEGN. NR. 506	SAKSBEHANDLER: Jan-Magnus Knudsen
MÅL 1:100		
DATO 23.01.20		

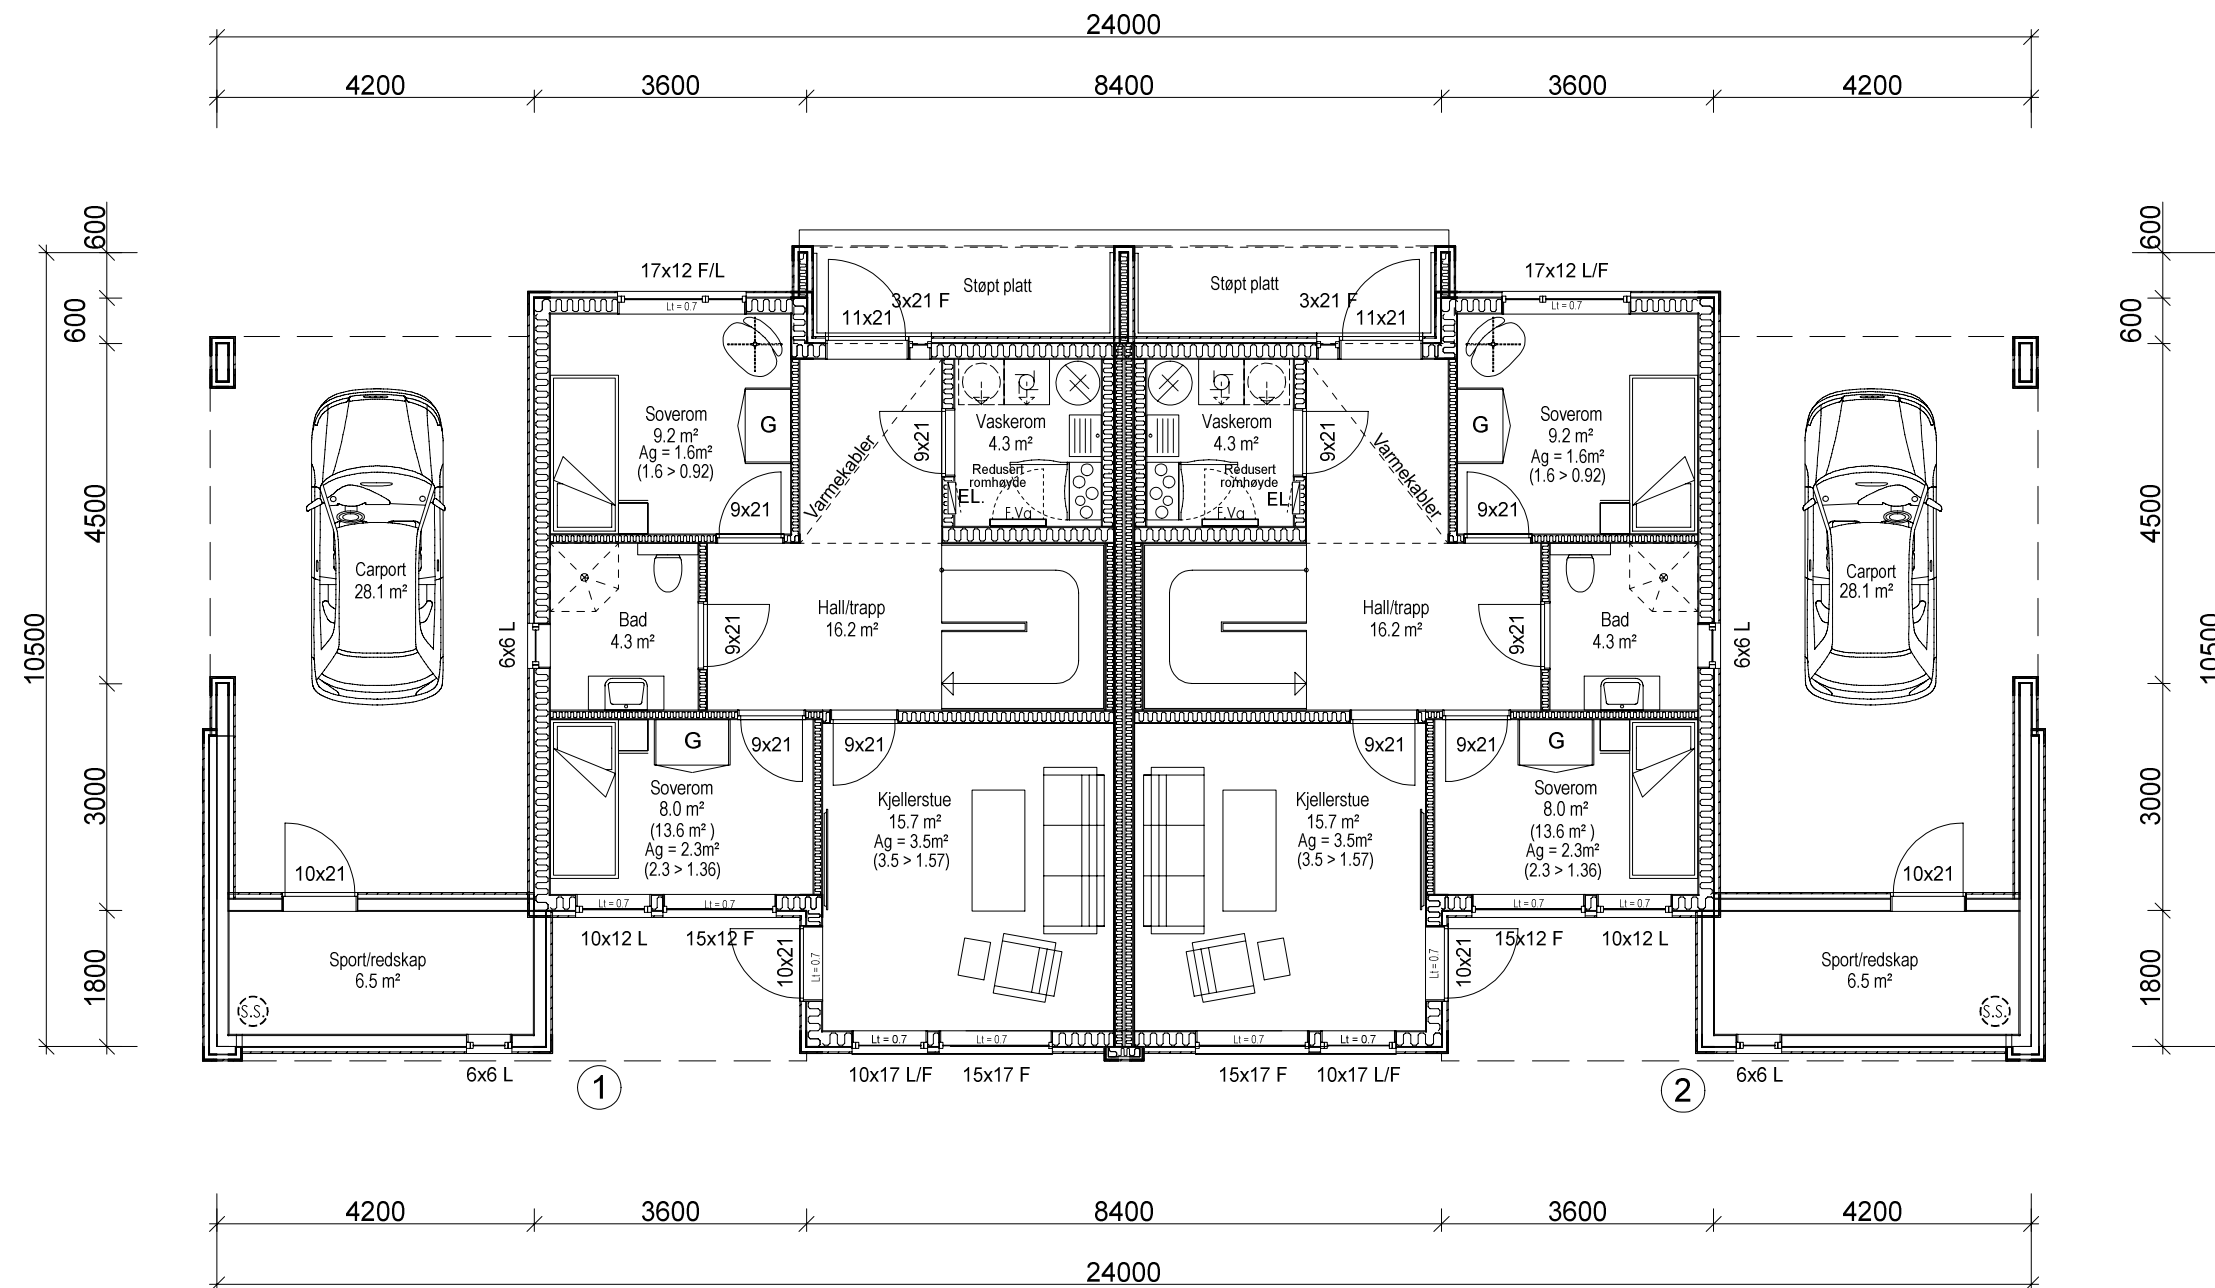

PLAN 1.ETG.

BYA = 246.5 m²

BRA innv. pr.boenhet = 61.0m²

BRA utv.areal pr.boenhet = 9.5m²

BRA garasje/bod pr.boenhet = 35.8m²

BRA total pr.boenhet = 106.3m²

BRA total = 216.2m²

PLAN 1.ETG.


B	proESS AS: 2.etg.: Revidert stue, soverom og gard.	sos	19.09.21
A	proESS AS: Div. justeringer ved detaljprosjektering	sos	09.07.21
REV.	ANT.	SIGN.	DATO
	REVIDERINGEN GJELDER		

TILTAKSHAVER:	Møre Hus AS - Rødsethagen - Tomannsbustad	G.NR.	B.NR.
BYGGEPLASS:	Rødsethagen - T22	KOMMUNE:	Ålesund
TEGN.	mms	PROSJ.NR.	2101
GODKJ.		PROSJEKT:	Tomannsbustad
MÅL	1:100	TEGN. NR.	507
DATO	23.01.20	SAKSBEHANDLER:	Jan-Magnus Knudsen

DATA DESIGN SYSTEM
Arkitektur og design

MØRE HUS

© Tegningen er beskyttet iht. lov om opphavsrett.

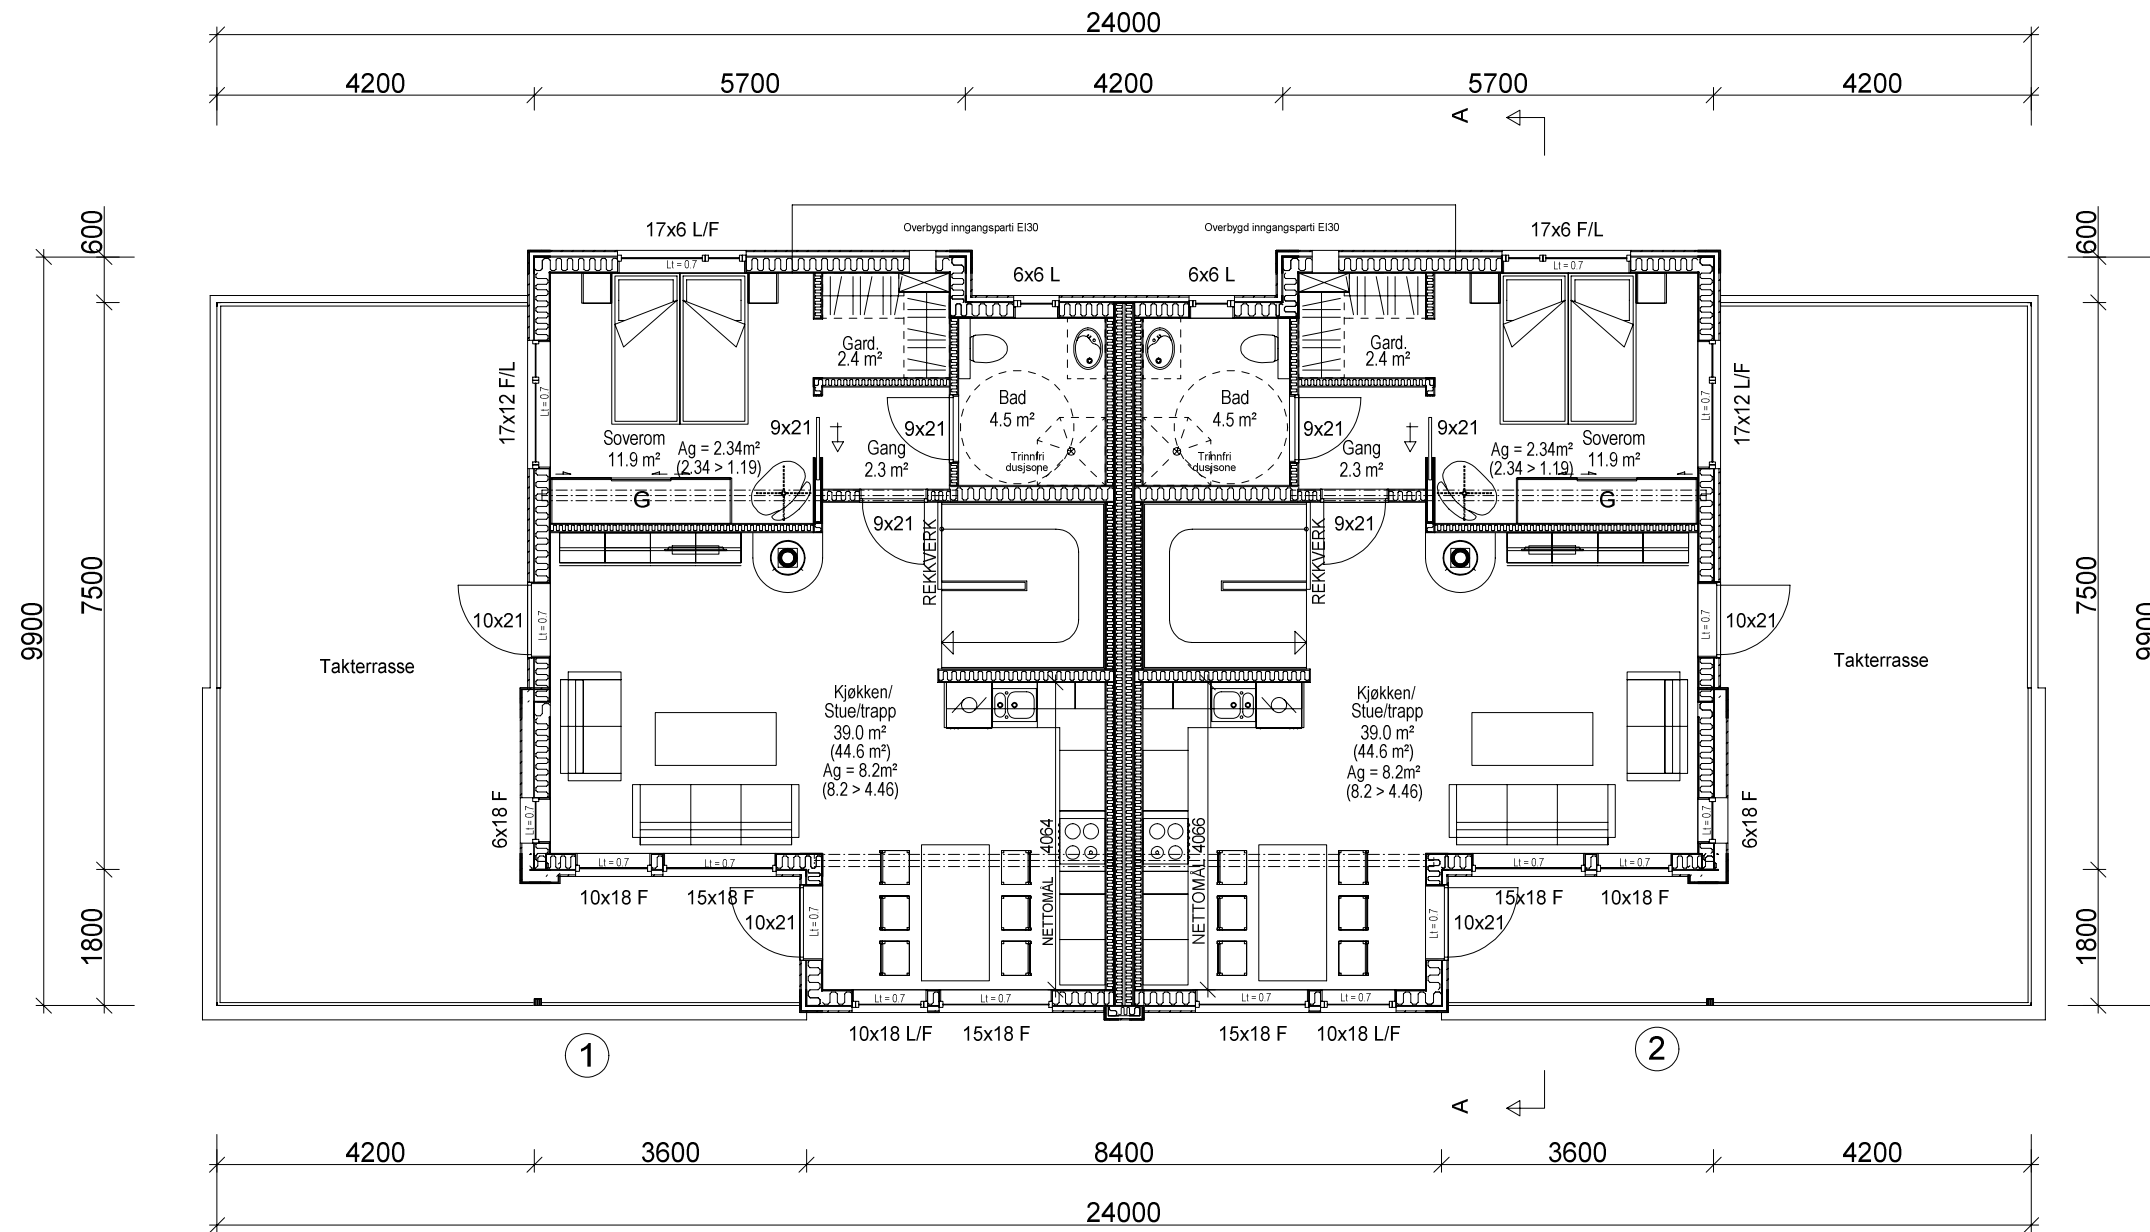

PLAN 2. ETG.
 BYA = 190.2m²
 BRA pr.boenhet innv. areal = 61.9m²
 BRA pr.boenhet utv. areal = 5.6m²
 BRA pr.boenhet total = 67.5m²
 BRA innv. areal total = 128.1m²
 BRA utv. areal total = 11.2m²
 BRA total = 139.3m²

PLAN 2. ETG.

B	proESS AS: 2. etg.: Revidert stue, soverom og gard.	sos	19.09.21
A	proESS AS: Div. justeringer ved detaljprosjektering	sos	09.07.21
REV.	ANT.	SIGN.	DATO
	REVIDERINGEN GJELDER		

TILTAKSHAVER:	Møre Hus AS - Rødsethagen - Tomannsbustad	G.NR.	B.NR.
BYGGEPLASS:	Rødsethagen - T22	KOMMUNE:	Ålesund
TEGN.	mms	PROSJ.NR.	2101
GODKJ.		PROSJEKT:	Tomannsbustad
MÅL	1:100	TEGN. NR.	508
DATO	23.01.20	SAKSBEHANDLER:	Jan-Magnus Knudsen

DATA DESIGN SYSTEM
Arkitektur og konstruksjon

MØRE HUS

© Tegningen er beskyttet iht. lov om opphavsrett.