



# SITUASJONSKART

Eiendom:	Gnr: 67	Bnr: 1	Fnr: 0	Snr: 0
Adresse: Engesetdalen, 6260 Skodje				



Hj haver/Fester: Møre Hus AS

SKODJE KOMMUNE

Dato: 6/12-2017 Sign: JMK



Målestokk 1:500

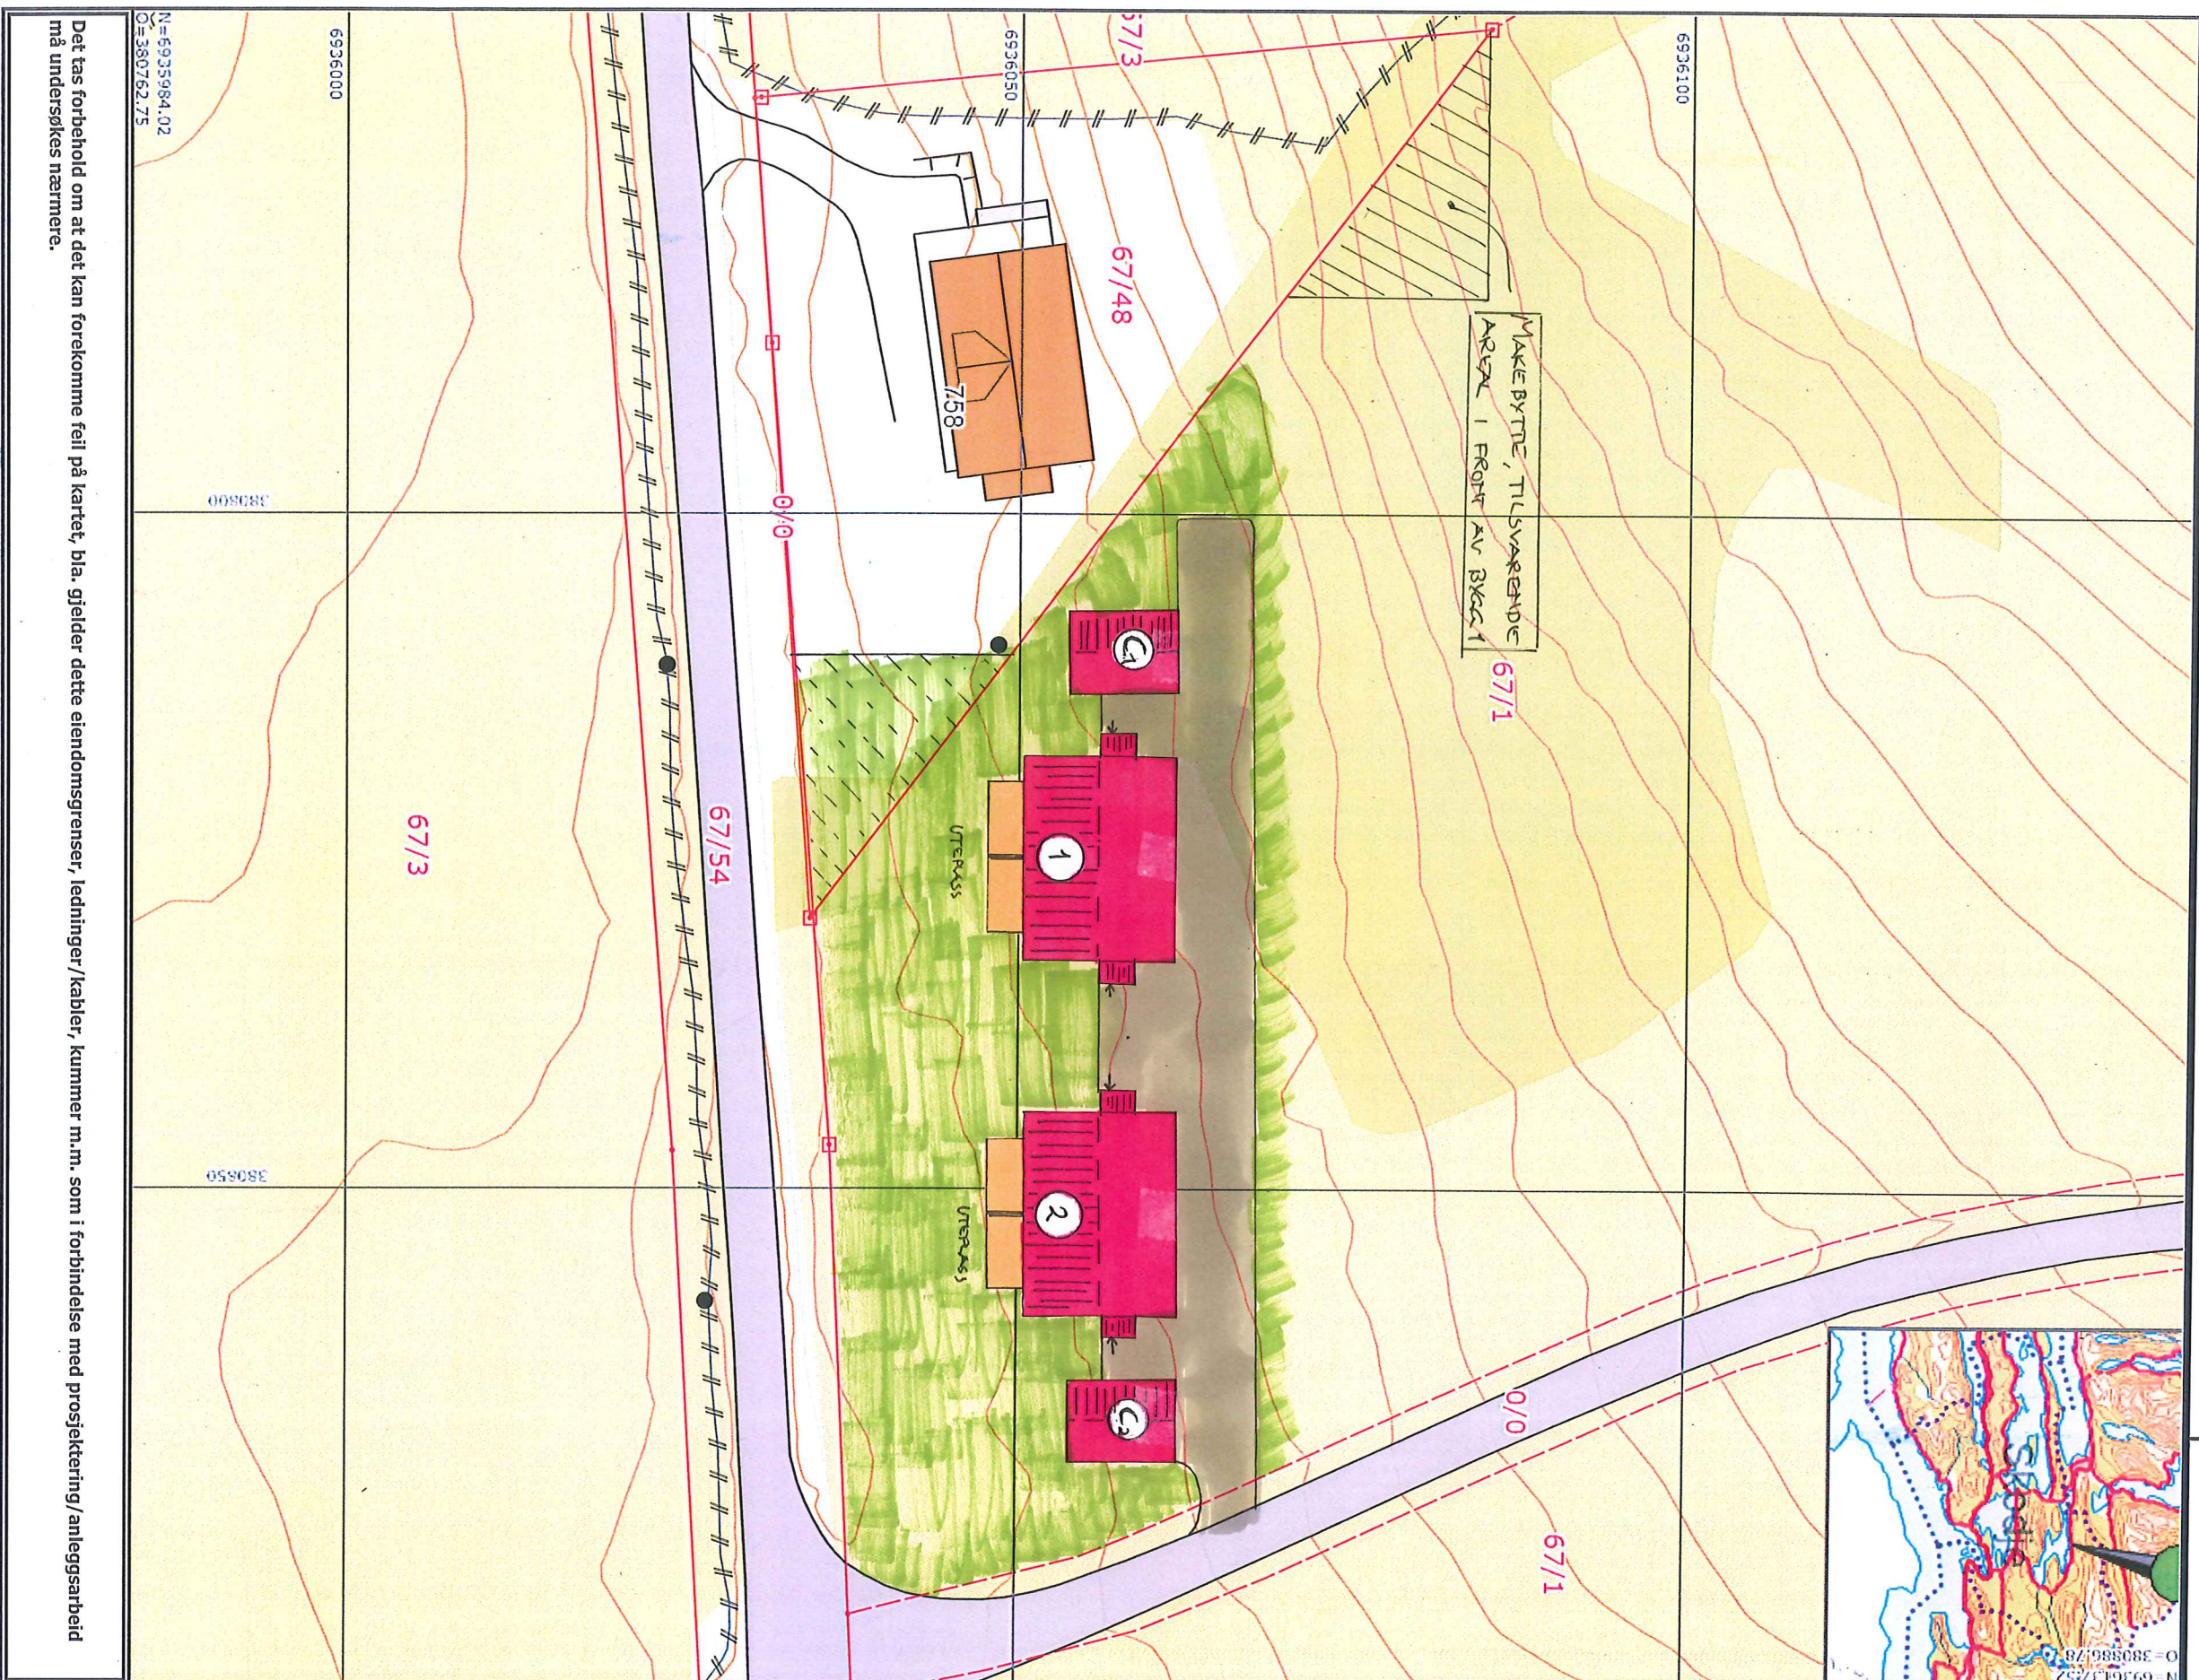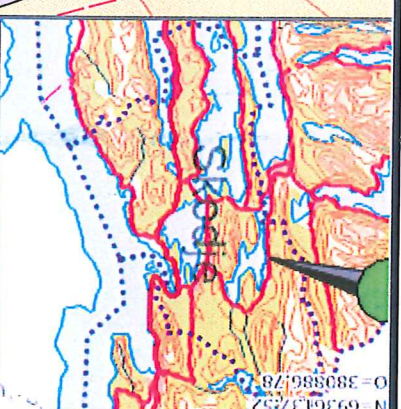

Det tas forbehold om at det kan forekomme feil på kartet, bla. gjelder dette eiendomsgrensener, ledninger/kabler, kummer m.m. som i forbindelse med prosjektering/anleggsarbeid må undersøkes nærmere.