


FASADE I

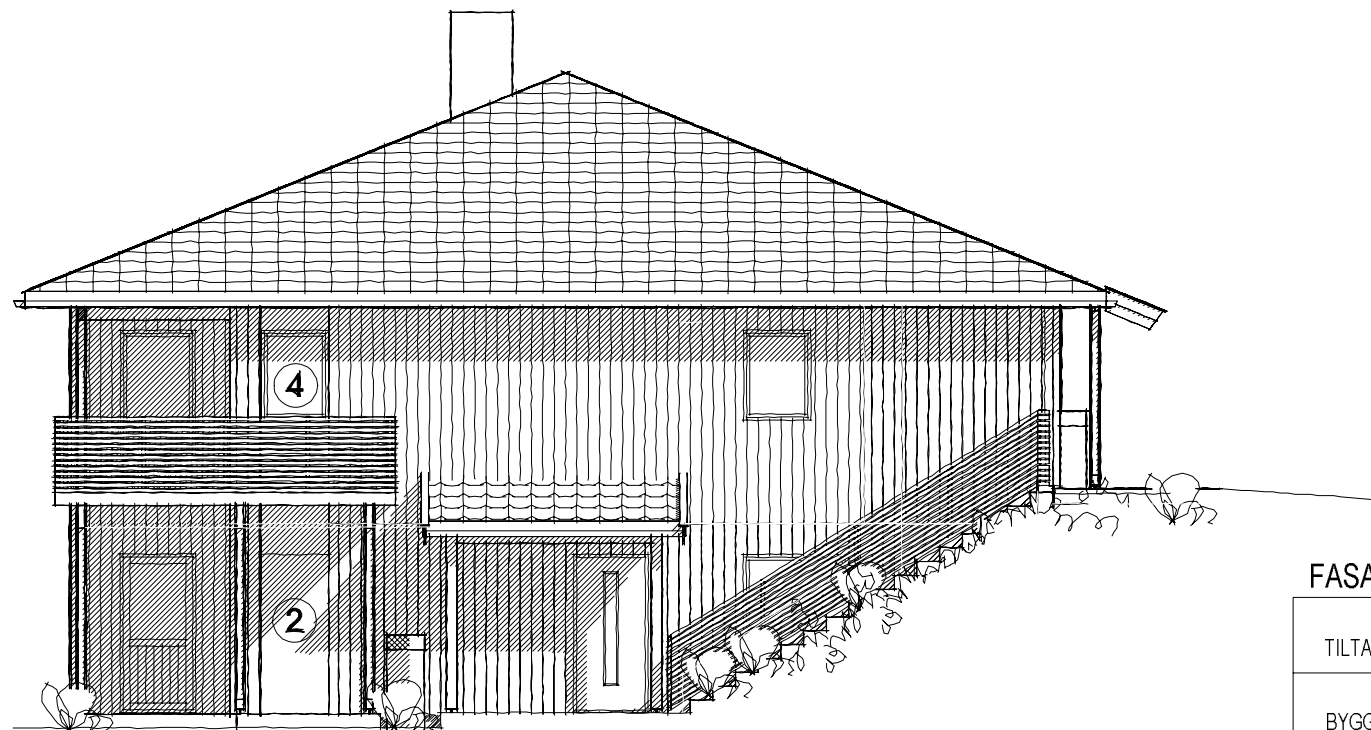

FASADE II

FASADER

REV.	ANT.	REVIDERINGEN GJELDER	SIGN.	DATO

TILTAKSHAVER: Møre Hus AS - Storbakken - Skodje - Bygg 10

G.NR. 523 B.NR. 226

BYGGEPLASS: Storbakken

KOMMUNE: Skodje

**MØRE HUS**

TEGN. mms

PROSJ.NR. 1812

PROSJEKT: 4-mannsbustad

GODKJ.

MÅL 1: 100


TEGN. NR. 505

SAKSBEHANDLER:


DATO 14.12.2018

Tore Myking



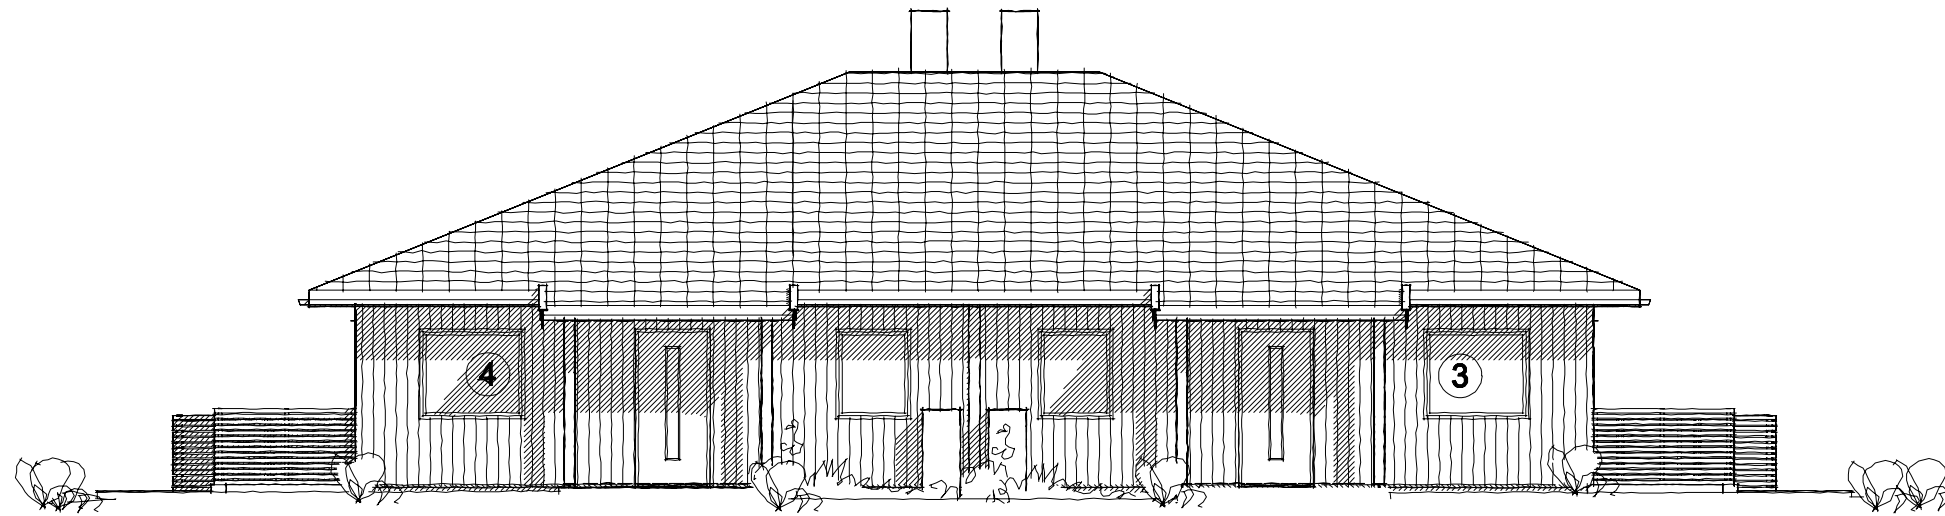

FASADE III

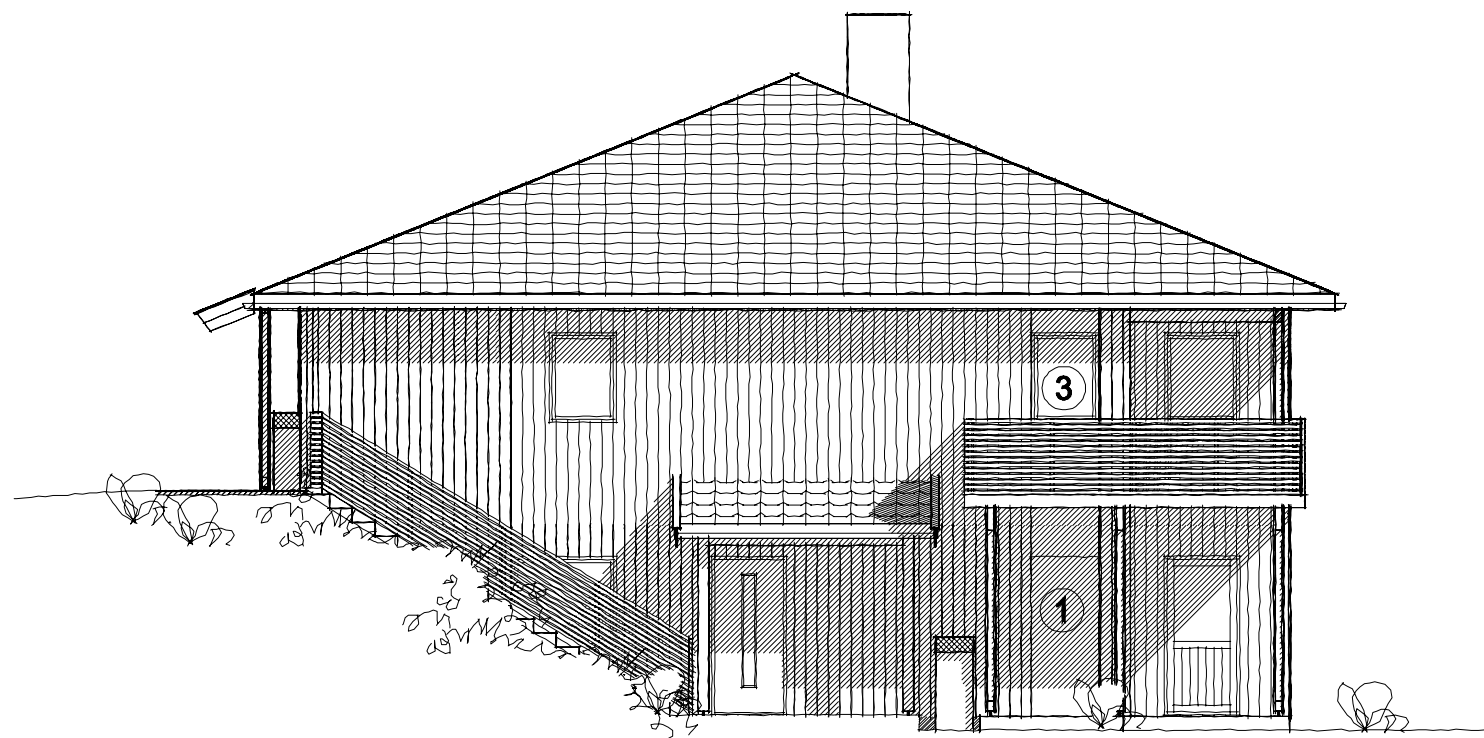

FASADE VI

FASADER

REV.	ANT.	REVIDERINGEN GJELDER	SIGN.	DATO

TILTAKSHAVER: Møre Hus AS - Storbakken - Skodje - Bygg 10

G.NR. 523 B.NR. 226

BYGGEPLASS: Storbakken

KOMMUNE: Skodje

**MØRE HUS**

TEGN. mms

PROSJ.NR. 1812

PROSJEKT: 4-mannsbustad

GODKJ.


MÅL 1:100

TEGN. NR. 506

SAKSBEHANDLER: Tore Myking

DATO 14.12.2018



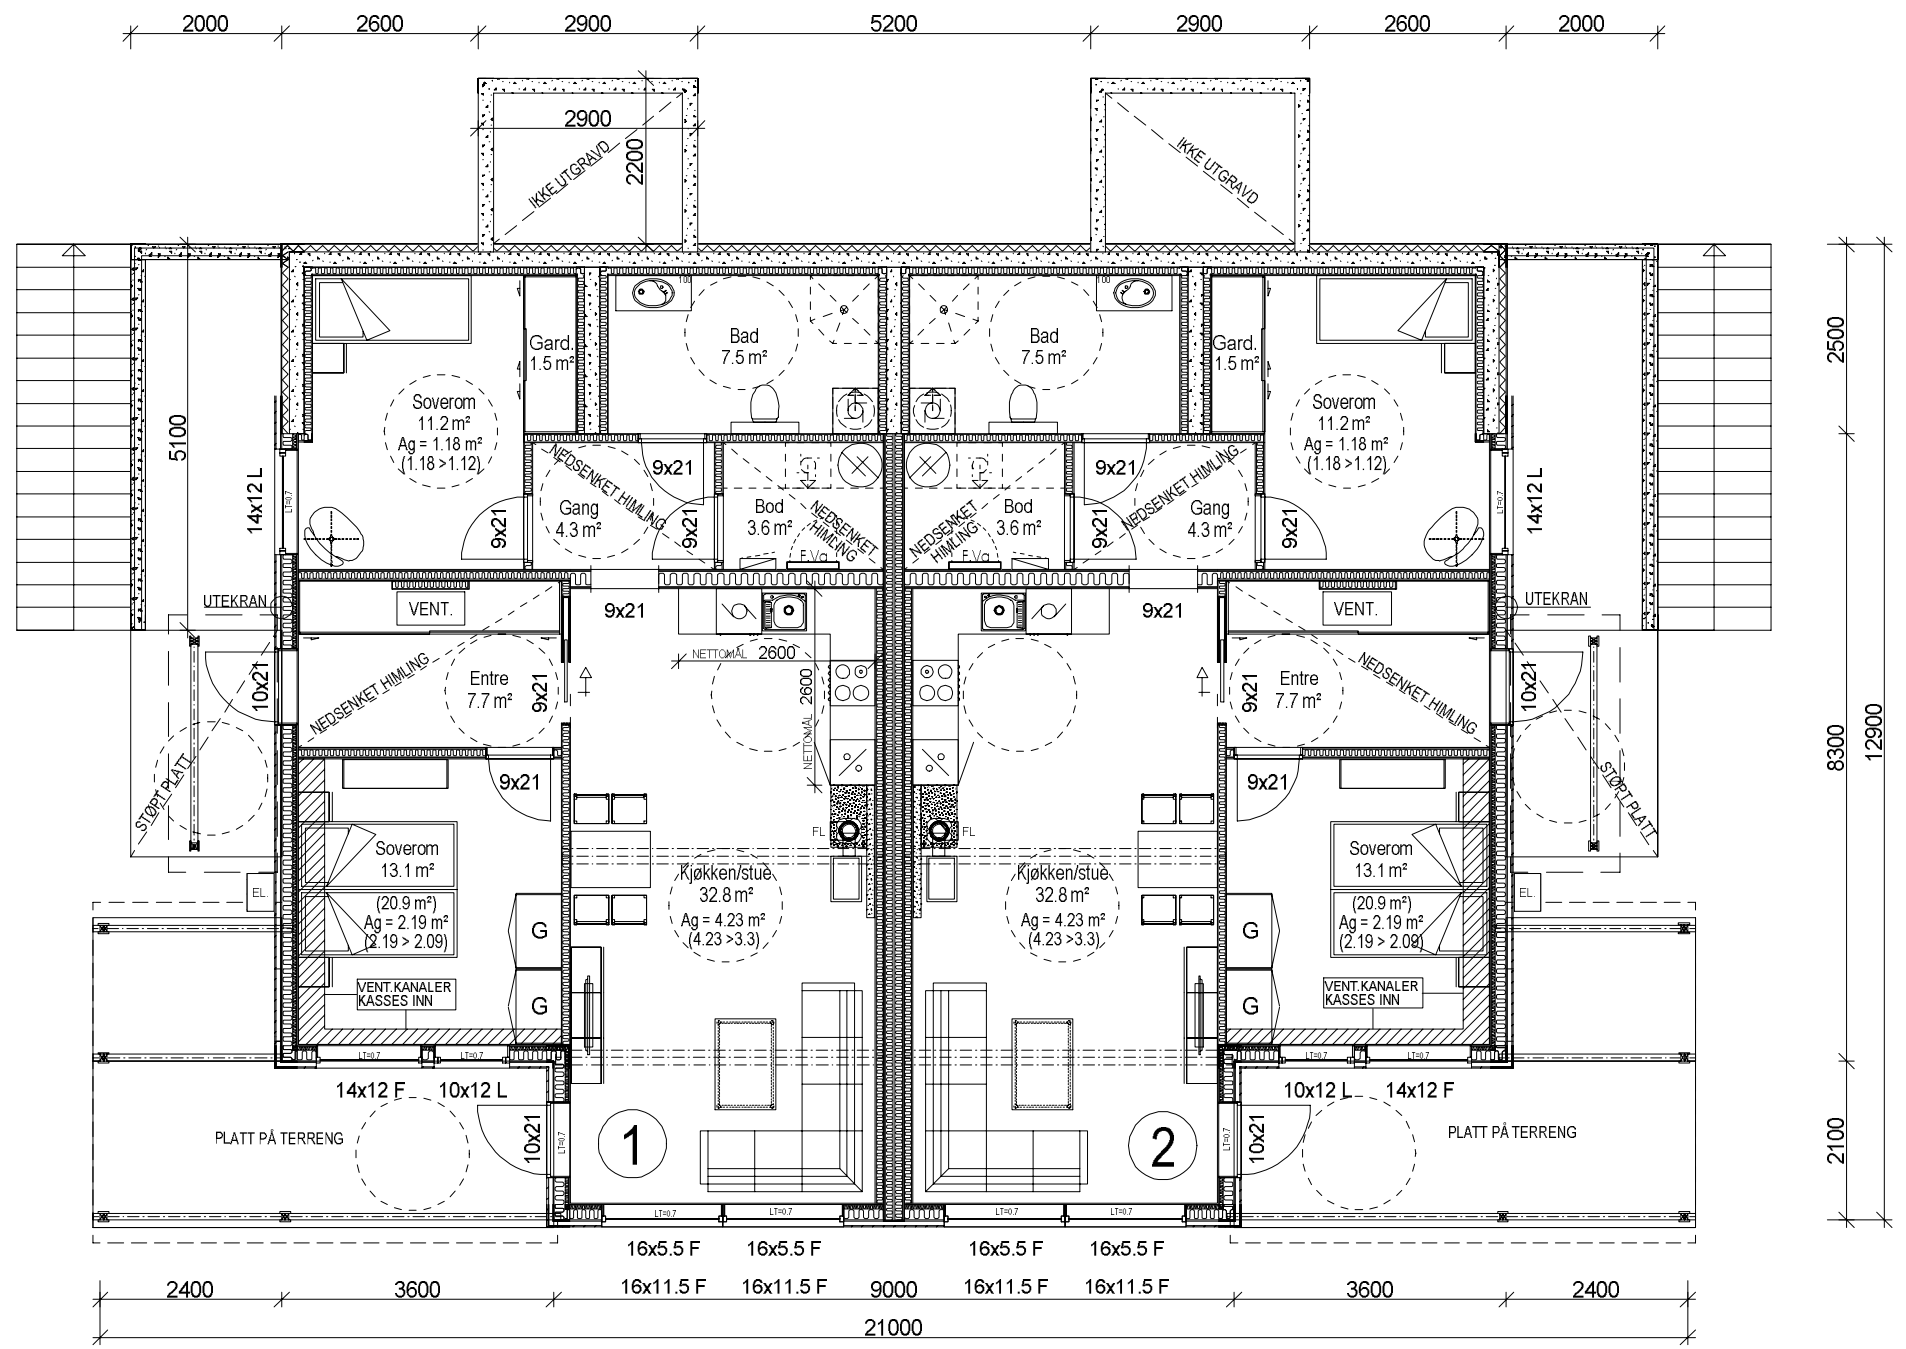

PLAN U.ETG.  
 BRA innv.pr.leilighet = 85.9m<sup>2</sup>  
 BRA utv. areal pr.leilighet = 18.3m<sup>2</sup>  
 BRA innv.totalt = 177.4m<sup>2</sup>  
 BRA utv. areal totalt = 36.6m<sup>2</sup>  
 BRA totalt = 214.0m<sup>2</sup>

PLAN U.ETG.

REV.	ANT.	REVIDERINGEN GJELDER	SIGN.	DATO


TILTAKSHAVER: Møre Hus AS - Storbakken - Skodje - Bygg 10	G.NR. 523	B.NR. 226
BYGGEPLASS: Storbakken	KOMMUNE: Skodje	

DATA DESIGN SYSTEM  
 ARKITEKTONISKE TEGNINGER

**MØRE HUS**

TEGN. mms	PROSJ.NR. 1812	PROSJEKT: 4-mannsbustad
GODKJ.	TEGN. NR. 507	SAKSBEHANDLER: Tore Myking
MÅL 1:100		
DATO 14.12.2018		

© Tegningen er beskyttet iht. lov om opphavsrett.

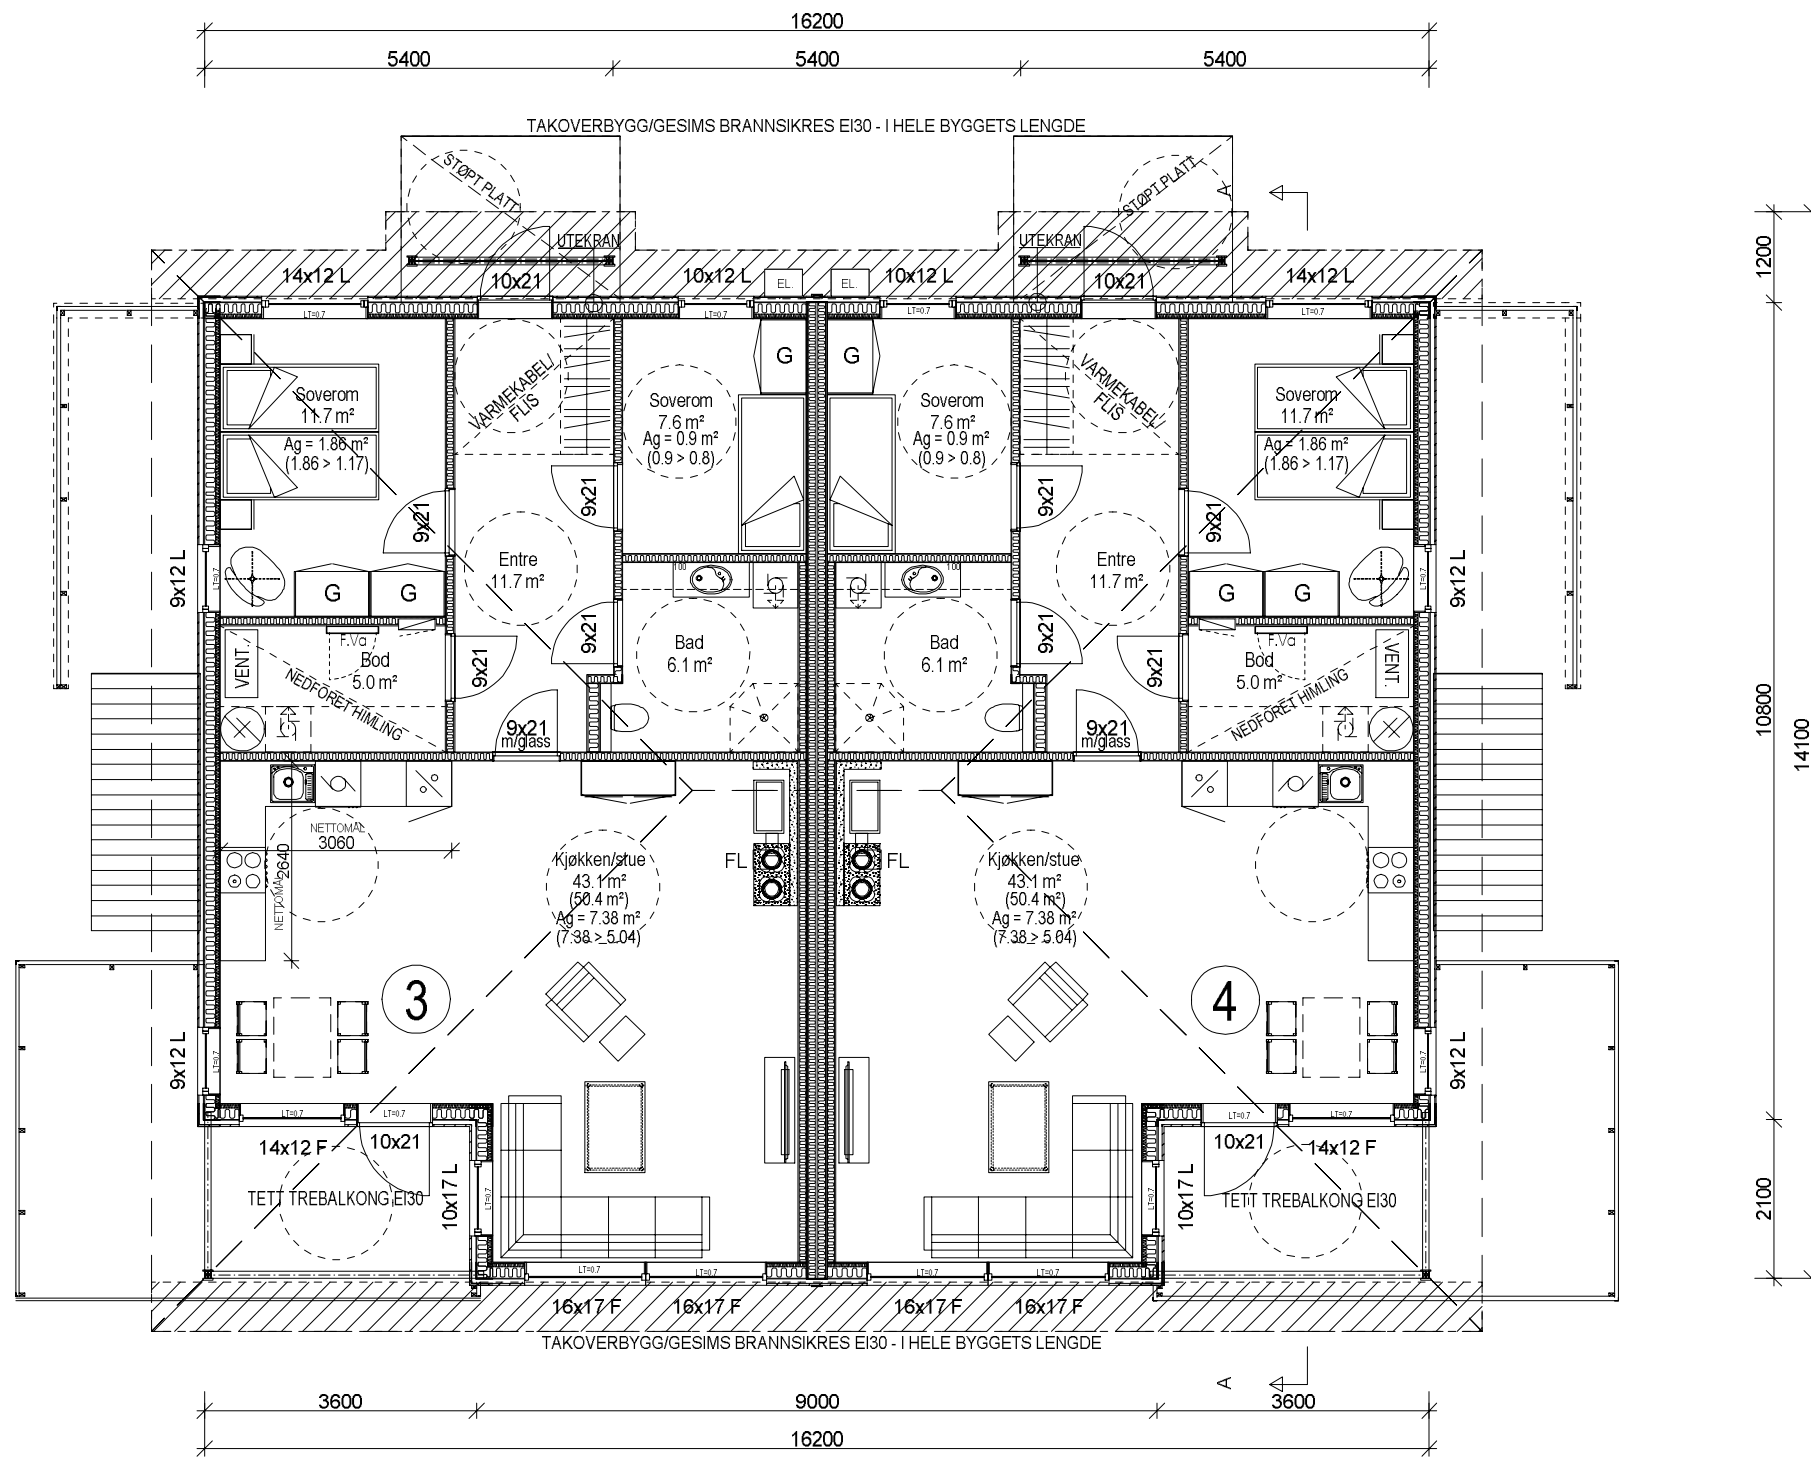

**PLAN 1.ETG.**  
 BYA = 245.6m<sup>2</sup>  
 BRA innv.pr.leilighet = 88.1m<sup>2</sup>  
 BRA utv. areal pr.leilighet = 7.9m<sup>2</sup>  
 BRA innv.totalt = 181.9m<sup>2</sup>  
 BRA utv.totalt = 15.8m<sup>2</sup>  
 BRA totalt = 197.7m<sup>2</sup>


PLAN 1.ETG.

REV.	ANT.	REVIDERINGEN GJELDER	SIGN.	DATO
TILTAKSHAVER: Møre Hus AS - Storbakken - Skodje - Bygg 10			G.NR. 523	B.NR. 226
BYGGEPLASS: Storbakken			KOMMUNE: Skodje	
TEGN. mms		PROSJ.NR. 1812	PROSJEKT: 4-mannsbustad	
GODKJ.				
MÅL 1:100		TEGN.NR. 508	SAKSBEHANDLER: Tore Myking	
DATO 14.12.2018				

**MØRE HUS**

DATA DESIGN SYSTEM  
ADMINISTRASJONS SENTER

© Tegningen er beskyttet iht. lov om opphavsrett.

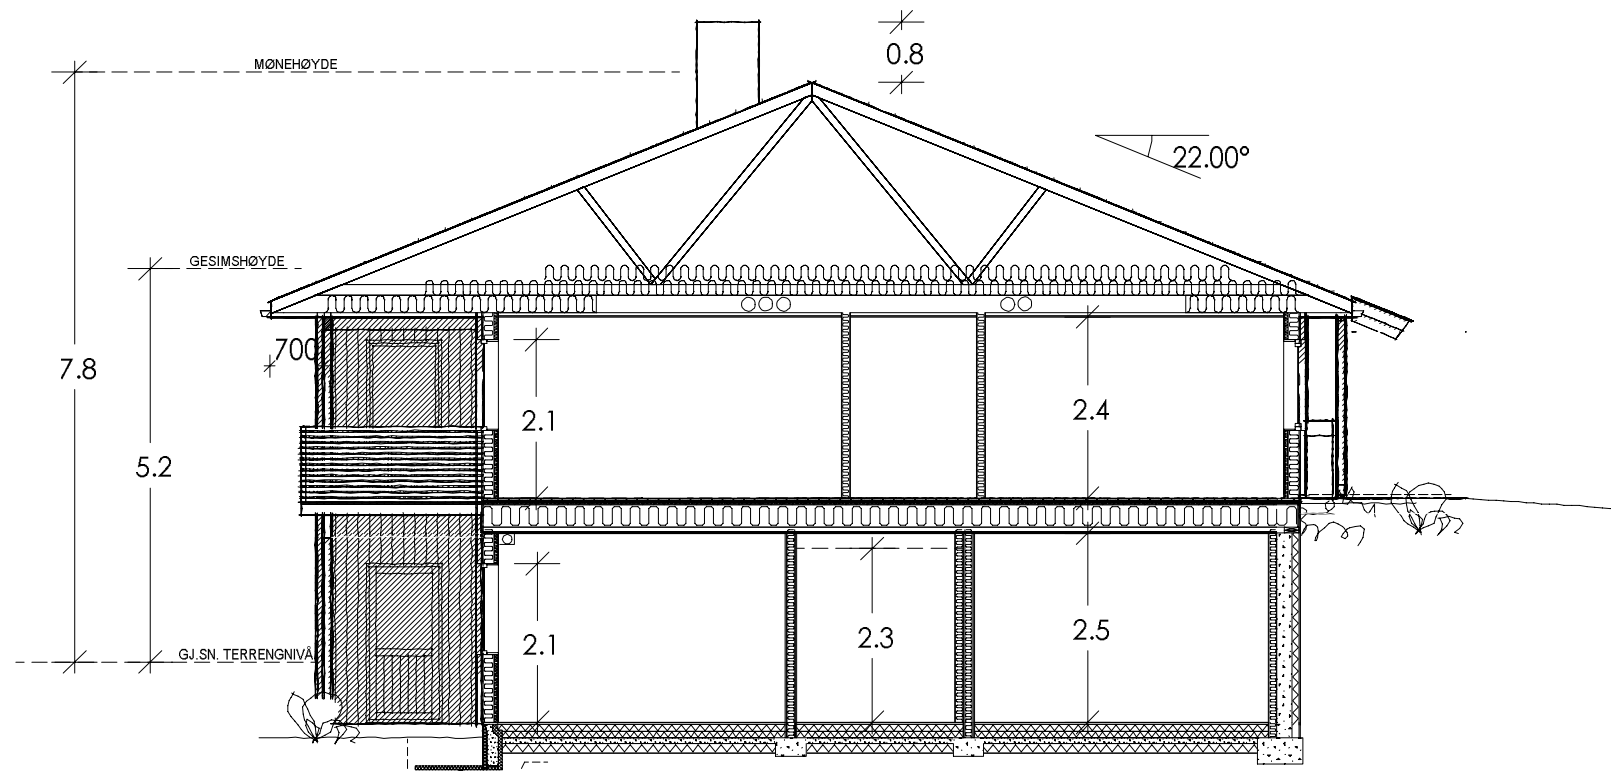


SNITT A-A

SNITT A-A

REV.	ANT.	REVIDERINGEN GJELDER	SIGN.	DATO

TILTAKSHAVER: Møre Hus AS - Storbakken - Skodje - Bygg 10      G.NR. 523    B.NR. 226

BYGGEPLASS: Storbakken      KOMMUNE: Skodje

	TEGN. mms	PROSJ.NR. 1812	PROSJEKT: 4-mannsbustad
	GODKJ.		
	MÅL 1:100	TEGN. NR. 509	SAKSBEHANDLER: Tore Myking
	DATO 14.12.2018		

DATA DESIGN SYSTEM