


| Arealberegninger<br>i hht. NS 3940 | Bruksareal BRA kvm                      |             | P-ROM<br>Primære<br>rom |
|------------------------------------|---|-------------|-------------------------|
|                                    | Åpent over-<br>bygd areal<br>og carport | Sum BRA     |                         |
| 1. etasje                          | 66.8                                    | 66.8        | 0.0                     |
| <b>SUM :</b>                       | <b>66.8</b>                             | <b>66.8</b> | <b>0.0</b>              |

BYA = 74 m<sup>2</sup>

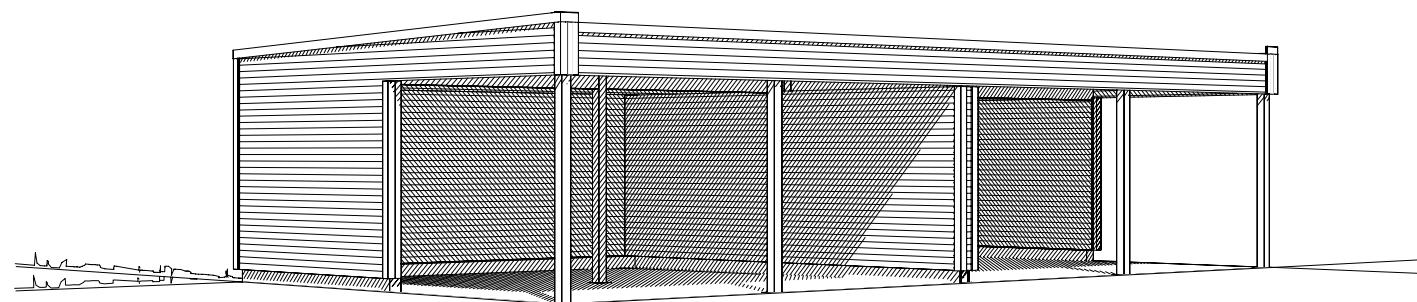

## CARPORT C5

PLAN, SNITT,  
FASADER OG AREAL

| REV. | ANT. | REVIDERINGEN GJELDER | SIGN. | DATO |
|------|------|----------------------|-------|------|
|      |      |                      |       |      |

TILTAKSHAVER: MØRE HUS AS

G.NR. 531 B.NR. 141

BYGGEPLASS: BKS2, JENSVIKA, SKODJE

KOMMUNE: ÅLESUND

**MØRE HUS**

|               |                 |                            |
|---------------|-----------------|----------------------------|
| TEGN. SOS     | PROSJ.NR. 22147 | PROSJEKT: Carport 4 biler  |
| GODKJ.        | TEGN. NR. 501   | SAKSBEHANDLER: Tore Myking |
| MÅL 1:100     |                 |                            |
| DATO 02.06.22 |                 |                            |