



BYGG nr.5

TEGNINGER UTFØRT AV proESS AS

PROSJ.NR. proESS AS: 22144

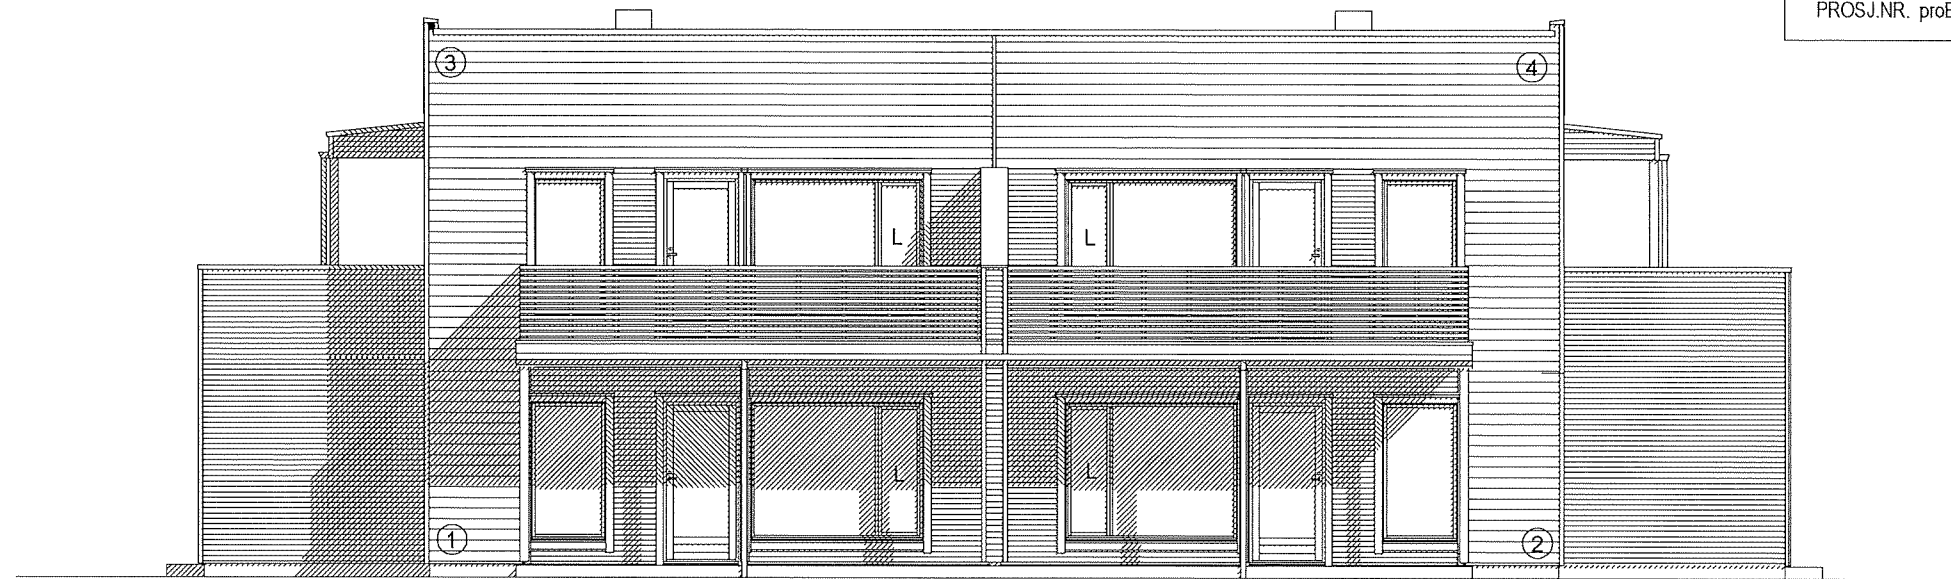

FASADE NORDØST

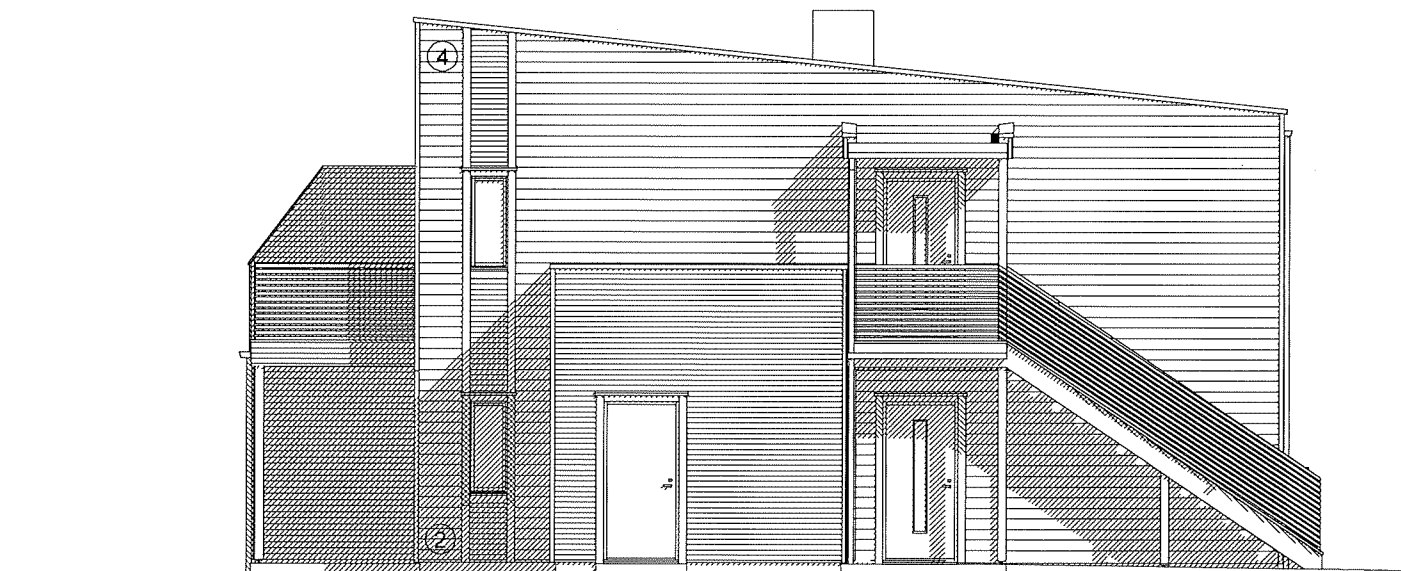

FASADE NORDVEST

B	Diverse endringer fasader	mms	07.09.2023
A	Justert oppbygging yttervegg	sos	30.12.2022
REV.	ANT.	REVIDERINGEN GJELDER	SIGN. DATO

FASADER

TILTAKSHAVER: Møre Hus AS - Jensvika BKS 2 - Bygg nr.5	G.NR. 531	B.NR. 141
BYGGEPLASS: Jensvika	KOMMUNE: Ålesund	
	TEGN. SOS	PROSJ.NR. 22210
	GODKJ.	
	MÅL 1:100	TEGN. NR. 505
	DATO 01.06.2022	SAKSBEHANDLER: Tore Myking


DATA DESIGN SYSTEM
ANBEHETTER COMPANY

© Tegningen er beskyttet iht. lov om opphavsrett.

BYGG nr.5

TEGNINGER UTFØRT AV proESS AS

PROSJ.NR. proESS AS: 22144

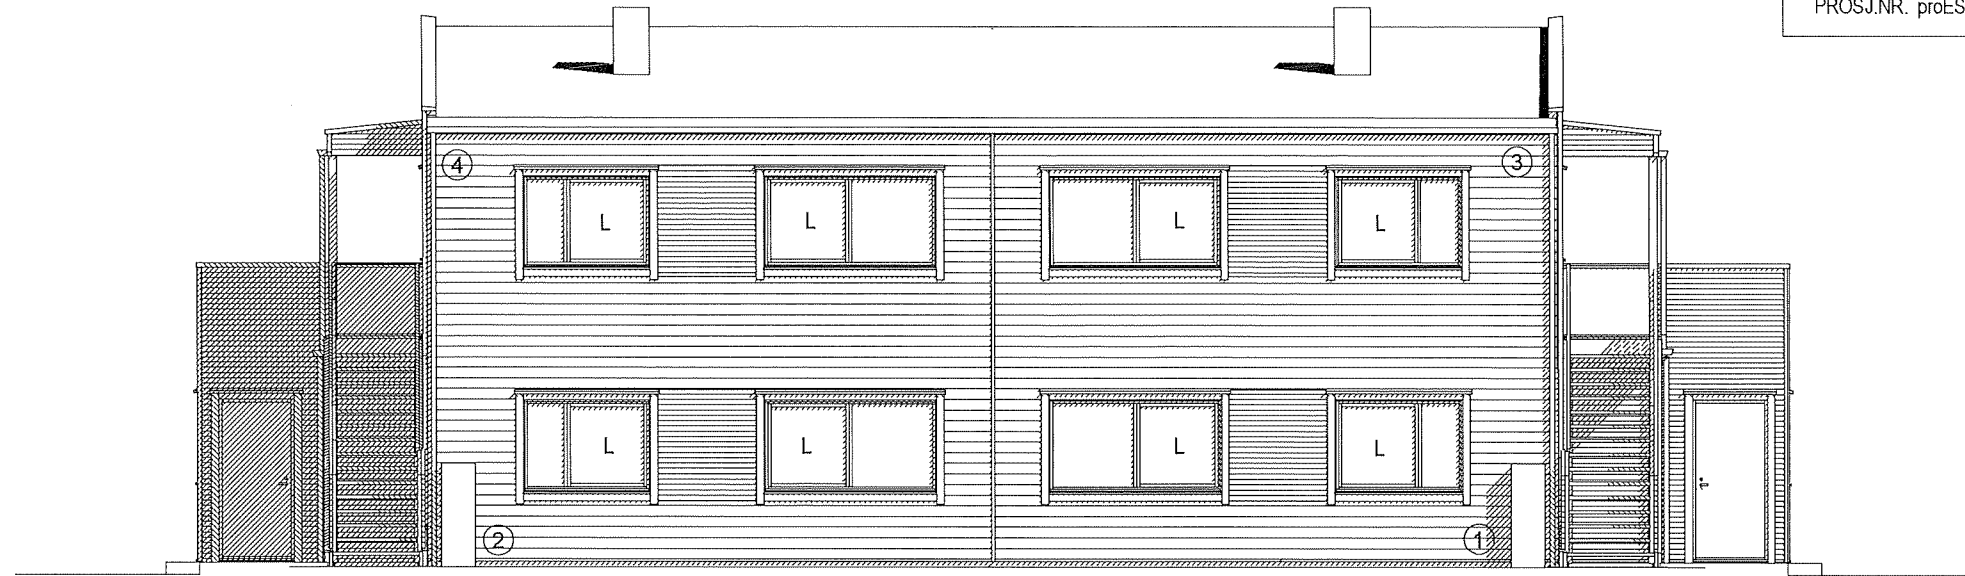

FASADE SØRVEST



FASADE SØRØST

B	Diverse endringer fasader	mms	07.09.2023
A	Justert oppbygging yttervegg	sos	30.12.2022
REV.	ANT.	REVIDERINGEN GJELDER	SIGN. DATO

FASADER

TILTAKSHAVER: Møre Hus AS - Jensvika BKS 2 - Bygg nr.5

G.NR. 531 B.NR. 141

BYGGEPLASS: Jensvika

KOMMUNE: Ålesund

MØRE HUS

TEGN. SOS

PROSJ.NR. 22210

PROSJEKT: 4-mannsbolig

MÅL 1:100


TEGN. NR. 506

SAKSBEHANDLER: Tore Myking

DATO 01.06.2022



© Tegningen er beskyttet iht. lov om opphavsrett.

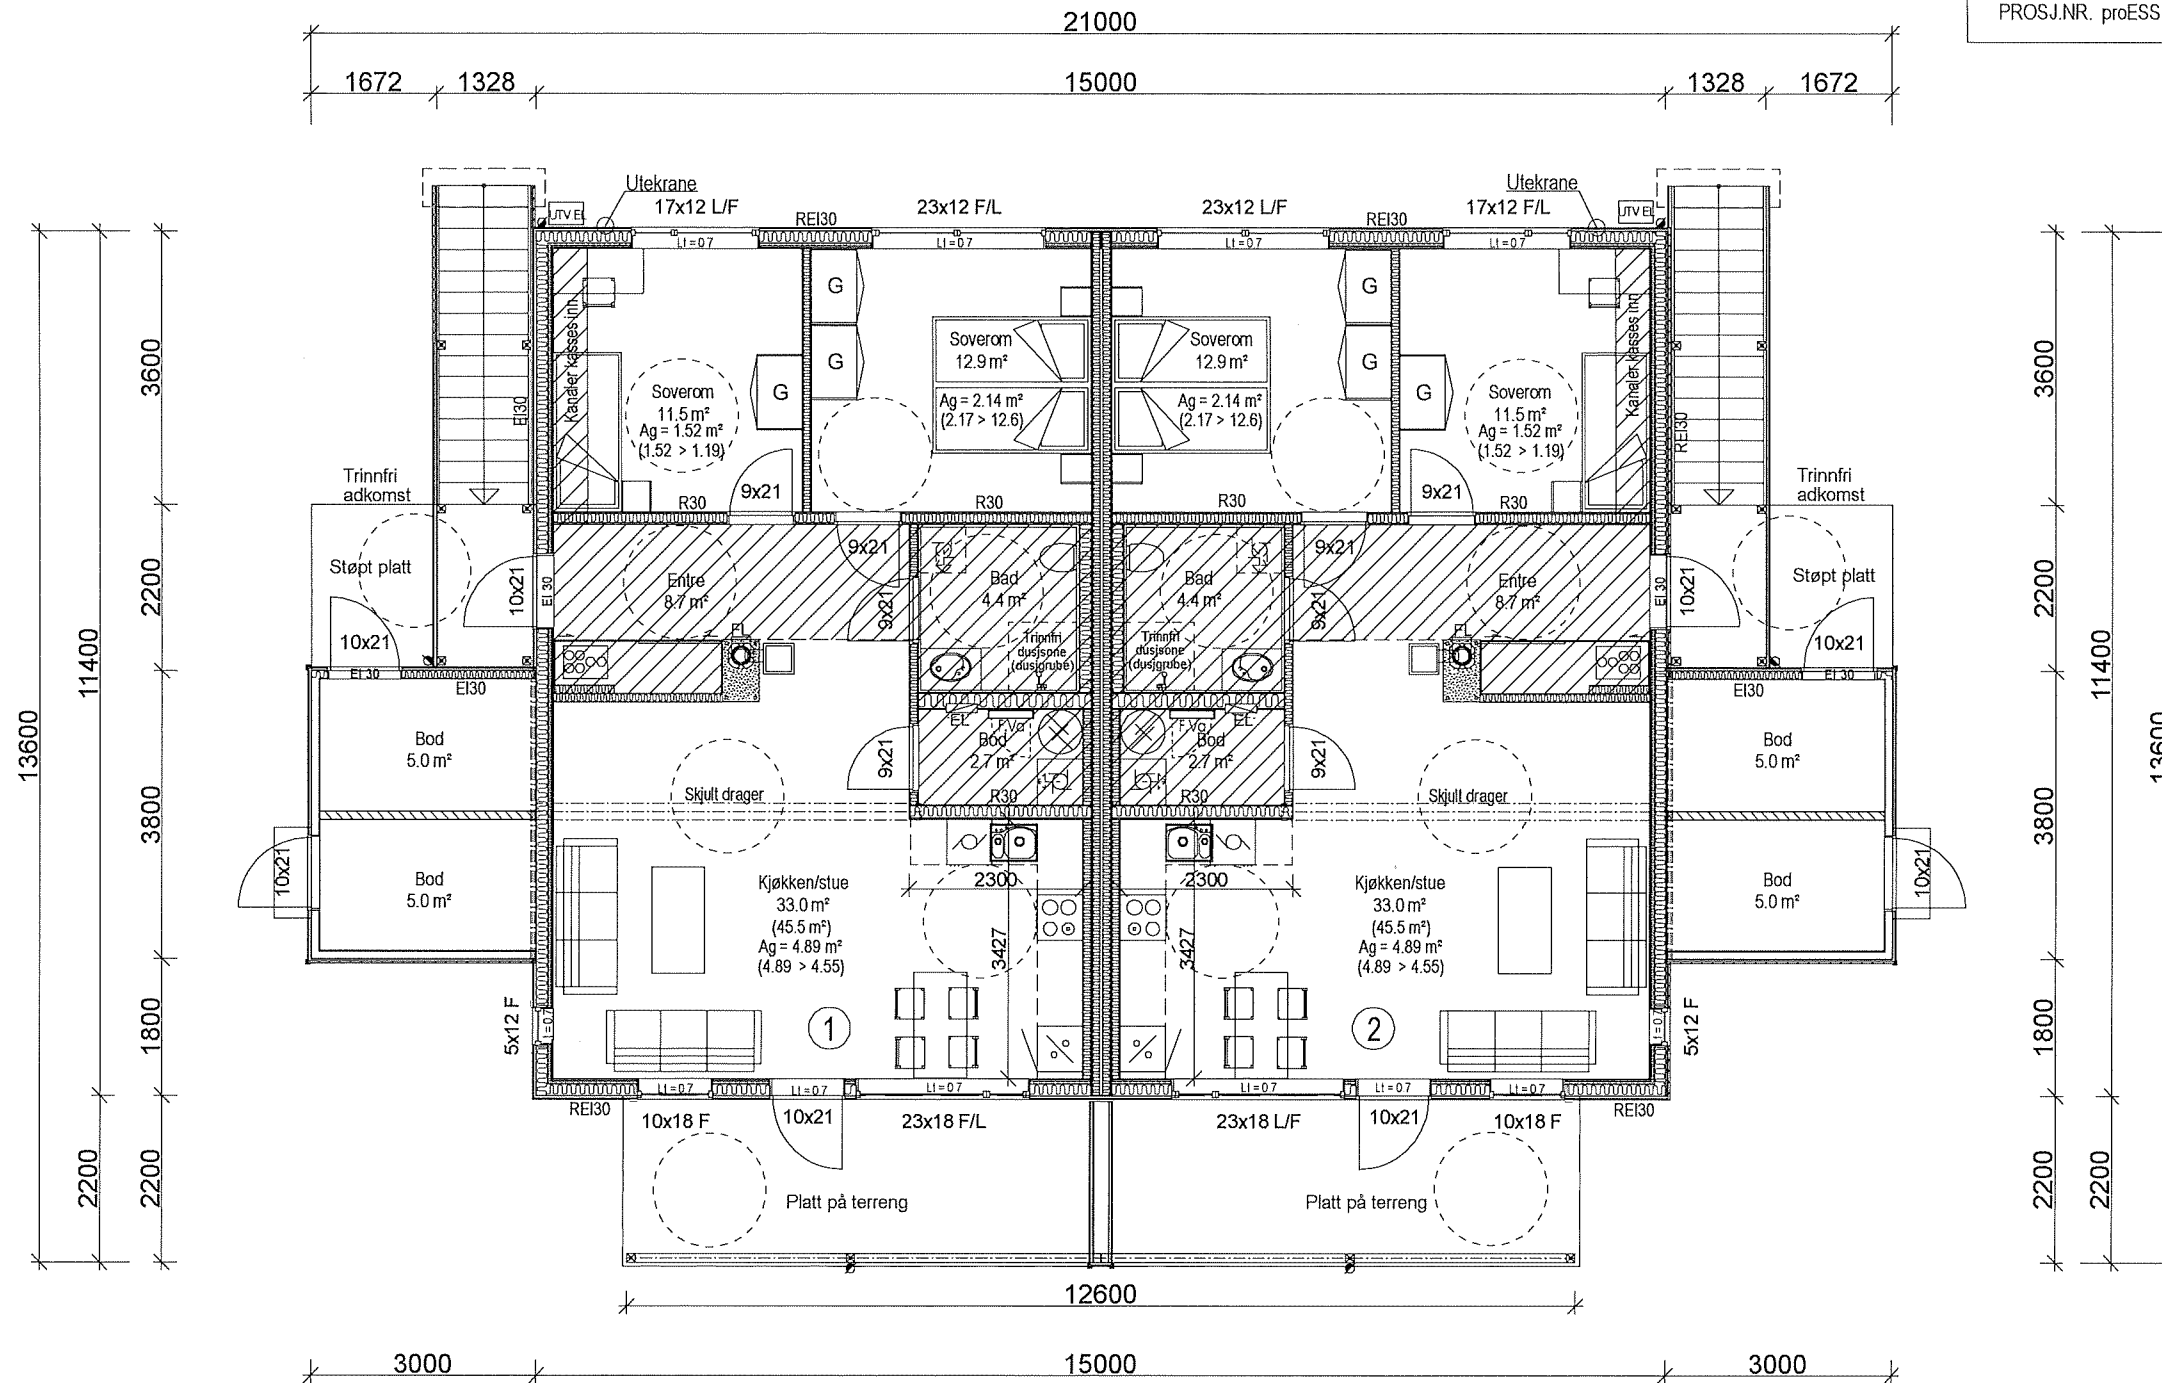

PLAN 1.ETG.
 BRA innvendig pr. boenhet = 77.2 m²
 BRA utvendig areal + utv.boder total = 55.2m²
 BRA innvendig total (ekskl. utv.boder) = 159.4m²
 BRA total = 214.6m²

 = Nedsenket himling

PLAN 1.ETG.

B	Diverse endringer fasader	mms	07.09.2023
A	Justert oppbygging yttervegg	sos	30.12.2022
REV.	ANT.	REVIDERINGEN GJELDER	SIGN. DATO

TILTAKSHAVER:	Møre Hus AS - Jensvika BKS 2 - Bygg nr.5	G.NR. 531	B.NR. 141
BYGGEPLASS:	Jensvika	KOMMUNE: Ålesund	
TEGN.	SOS	PROSJ.NR.	PROSJEKT:
GODKJ.		22210	4-mannsbolig
MÅL	1: 100	TEGN. NR.	SAKSBEHANDLER:
DATO	01.06.2022	507	Tore Myking


DATA DESIGN SYSTEM
 A NETMETRIK COMPANY

MØRE HUS

BYGG nr.5

TEGNINGER UTFØRT AV proESS AS

PROSJ.NR. proESS AS: 22144

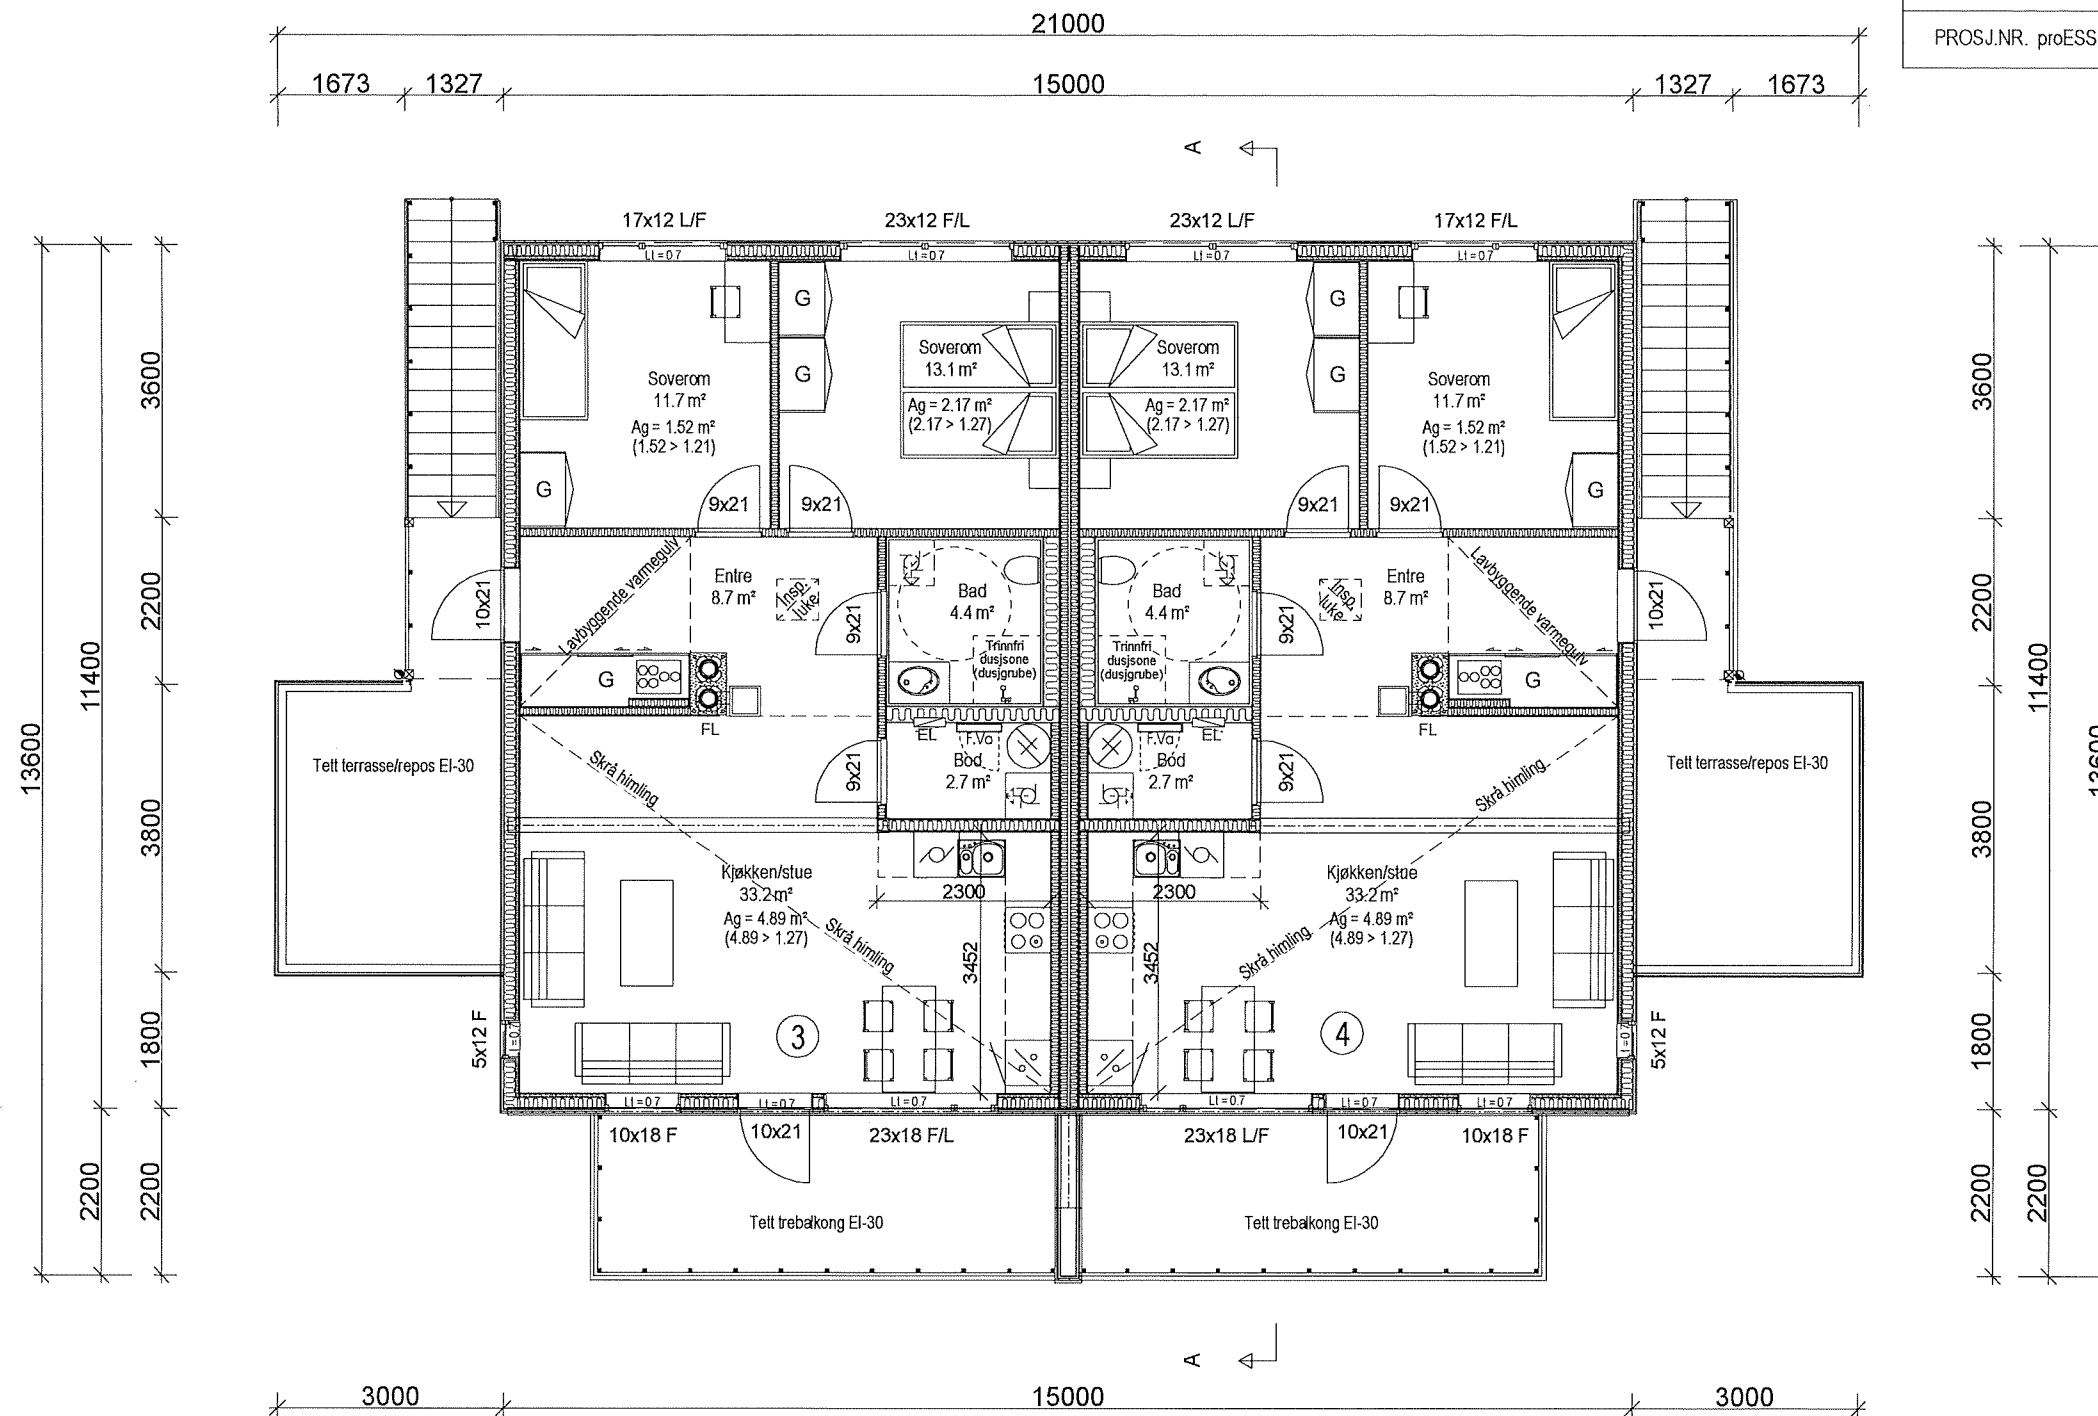

PLAN 2.ETG.
 BYA = 242.2m²
 BRA innvendig, pr.boenhet = 77.4m²
 BRA total = 160.0m²

PLAN 2.ETG.


B	Diverse endringer fasader	mms	07.09.2023
A	Justert oppbygging yttervegg	sos	30.12.2022
REV.	ANT.	SIGN.	DATO
	REVIDERINGEN GJELDER		

TILTAKSHAVER:	Møre Hus AS - Jensvika BKS 2 - Bygg nr.5	G.NR. 531	B.NR. 141
BYGGEPLASS:	Jensvika	KOMMUNE: Ålesund	
TEGN.	SOS	PROSJ.NR.	PROSJEKT:
GODKJ.		22210	4-mannsbolig
MÅL	1:100	TEGN.NR.	SAKSBEHANDLER:
DATO	01.06.2022	508	Tore Myking

DATA DESIGN SYSTEM
 A NEMETSCHEK COMPANY

MØRE HUS


© Tegningen er beskyttet iht. lov om opphavsrett.

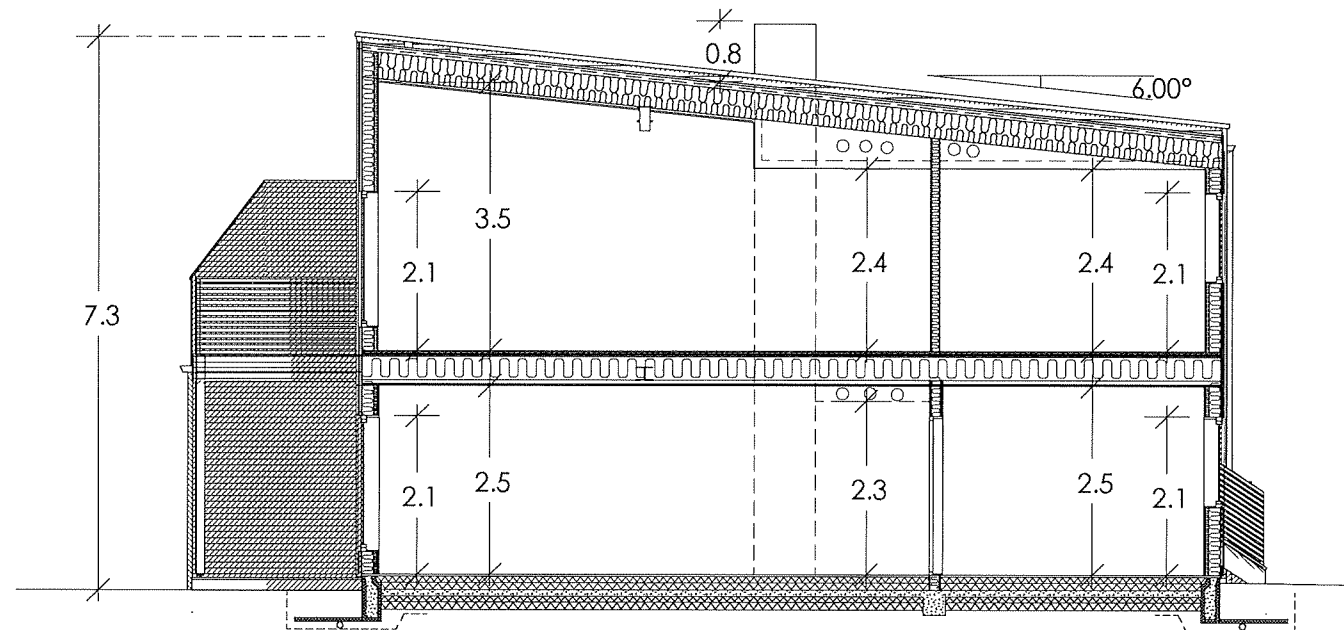

SNITT A-A

B	Diverse endringer fasader	mms	07.09.2023
A	Justert oppbygging yttervegg	sos	30.12.2022
REV.	ANT.	REVIDERINGEN GJELDER	SIGN. DATO

SNITT A-A

TILTAKSHAVER:	Møre Hus AS - Jensvika BKS 2 - Bygg nr.5	G.NR. 531	B.NR. 141
BYGGEPLASS:	Jensvika	KOMMUNE: Ålesund	
	TEGN. SOS	PROSJ.NR. 22210	PROSJEKT: 4-mannsbolig
	GODKJ.		
	MÅL 1:100	TEGN. NR. 509	SAKSBEHANDLER: Tore Myking
	DATO 01.06.2022		