



BYGG nr.3

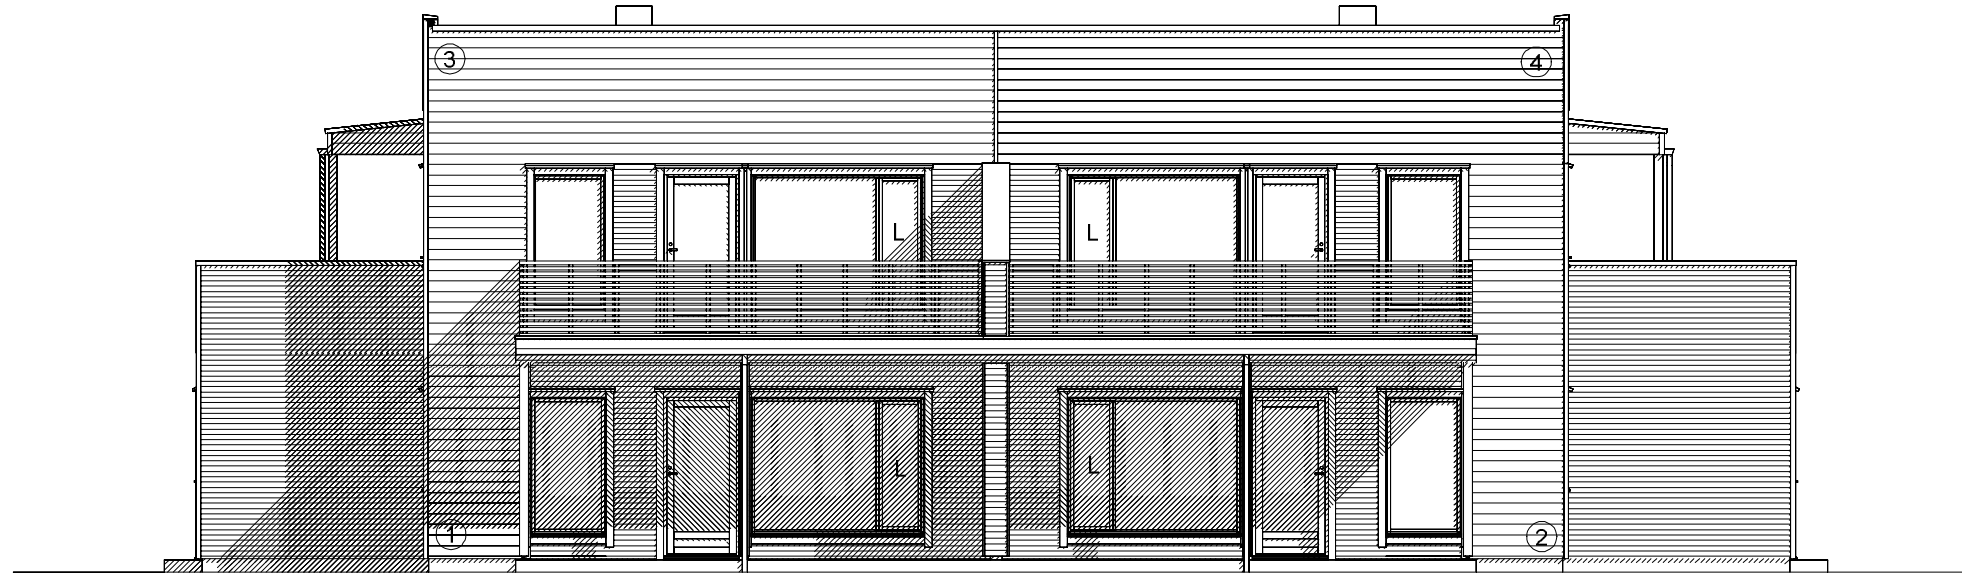

FASADE SØR

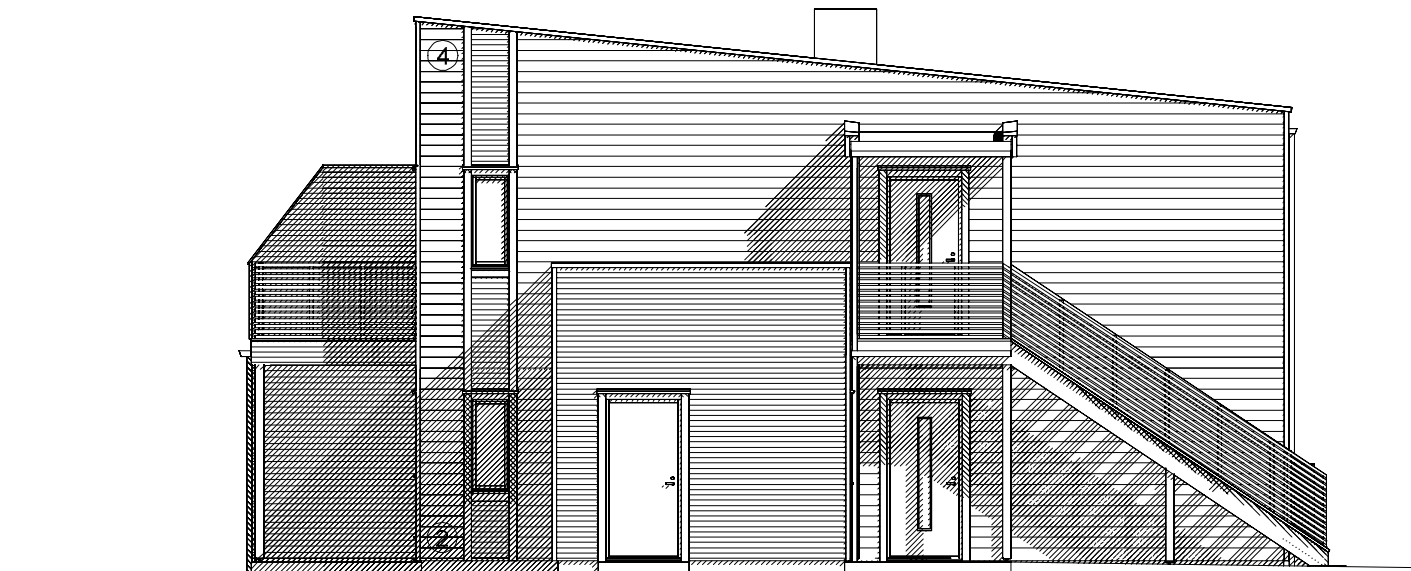

FASADE ØST

C	Diverse endringer fasader + trapp boenhet nr.3	mms	31.03.2023
B	proESS 22141: Detaljprosjektering	sos	30.09.2022
A	proESS 22141: Rev. yttervegg til 148+48mm	sos	01.09.2022

FASADER

REV.	ANT.	REVIDERINGEN GJELDER	SIGN.	DATO
------	------	----------------------	-------	------

TILTAKSHAVER: Møre Hus AS - Vatnehagen 2 - Bygg nr.3

G.NR. 397 B.NR. 85

BYGGEPLASS: Vatne


KOMMUNE: Ålesund

MØRE HUS

TEGN. mms	PROSJ.NR. 1414	PROSJEKT: 4-mannsbolig
GODKJ.		
MÅL 1:100	TEGN. NR. 505	SAKSBEHANDLER: Tore Myking
DATO 16.03.2022		



BYGG nr.3

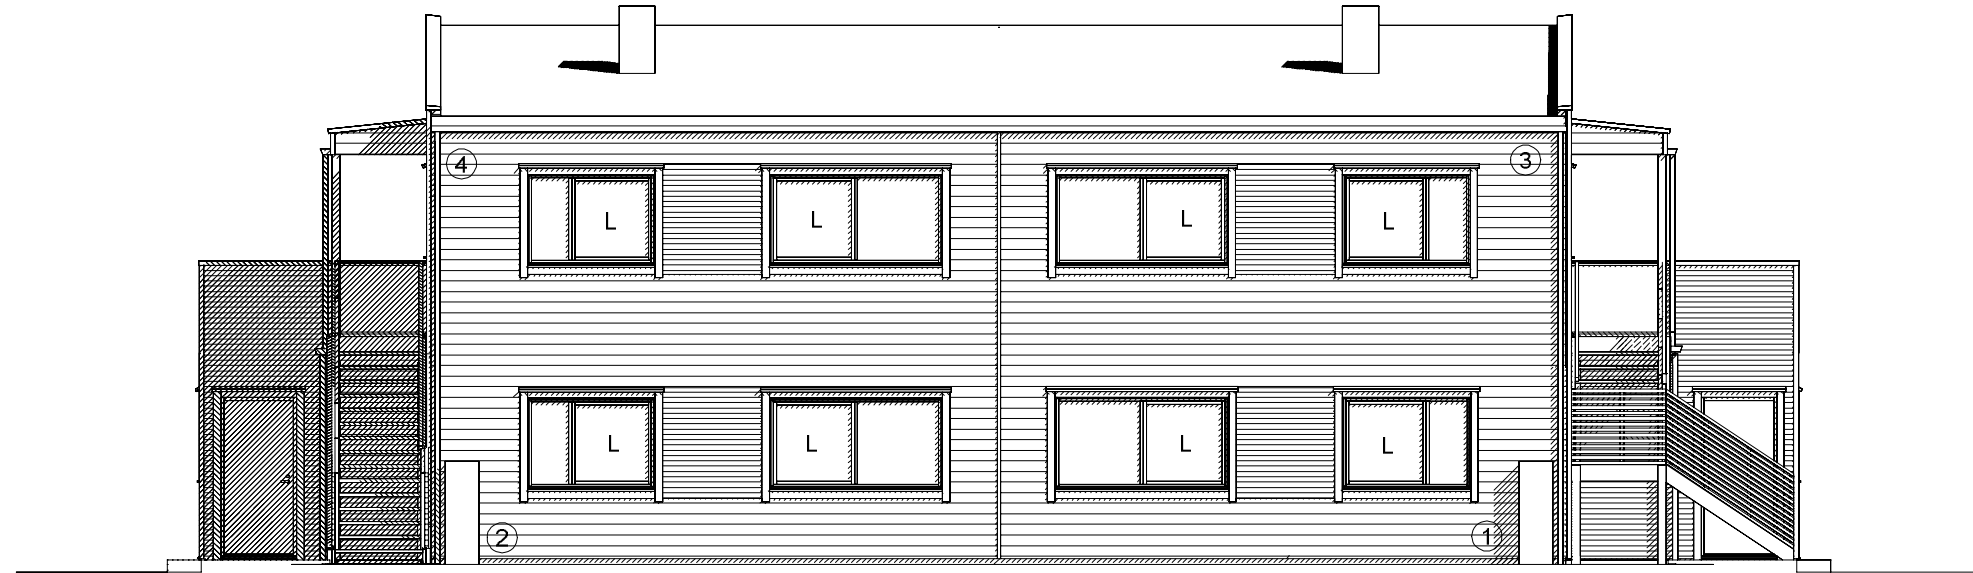

FASADE NORD



FASADE VEST

C	Diverse endringer fasader + trapp boenhet nr.3	mms	31.03.2023
B	proESS 22141: Detaljprosjektering	sos	30.09.2022
A	proESS 22141: Rev. yttervegg til 148+48mm	sos	01.09.2022
REV.	ANT.	REVIDERINGEN GJELDER	SIGN. DATO

FASADER


TILTAKSHAVER:	Møre Hus AS - Vatnehagen 2 - Bygg nr.3	G.NR. 397	B.NR. 85
BYGGEPLASS:	Vatne	KOMMUNE: Ålesund	

DATA DESIGN SYSTEM
Arkitektur og design

MØRE HUS

TEGN. mms	PROSJ.NR. 1414	PROSJEKT: 4-mannsbolig
GODKJ.		
MÅL 1:100	TEGN. NR. 506	SAKSBEHANDLER: Tore Myking
DATO 16.03.2022		

BYGG nr.3

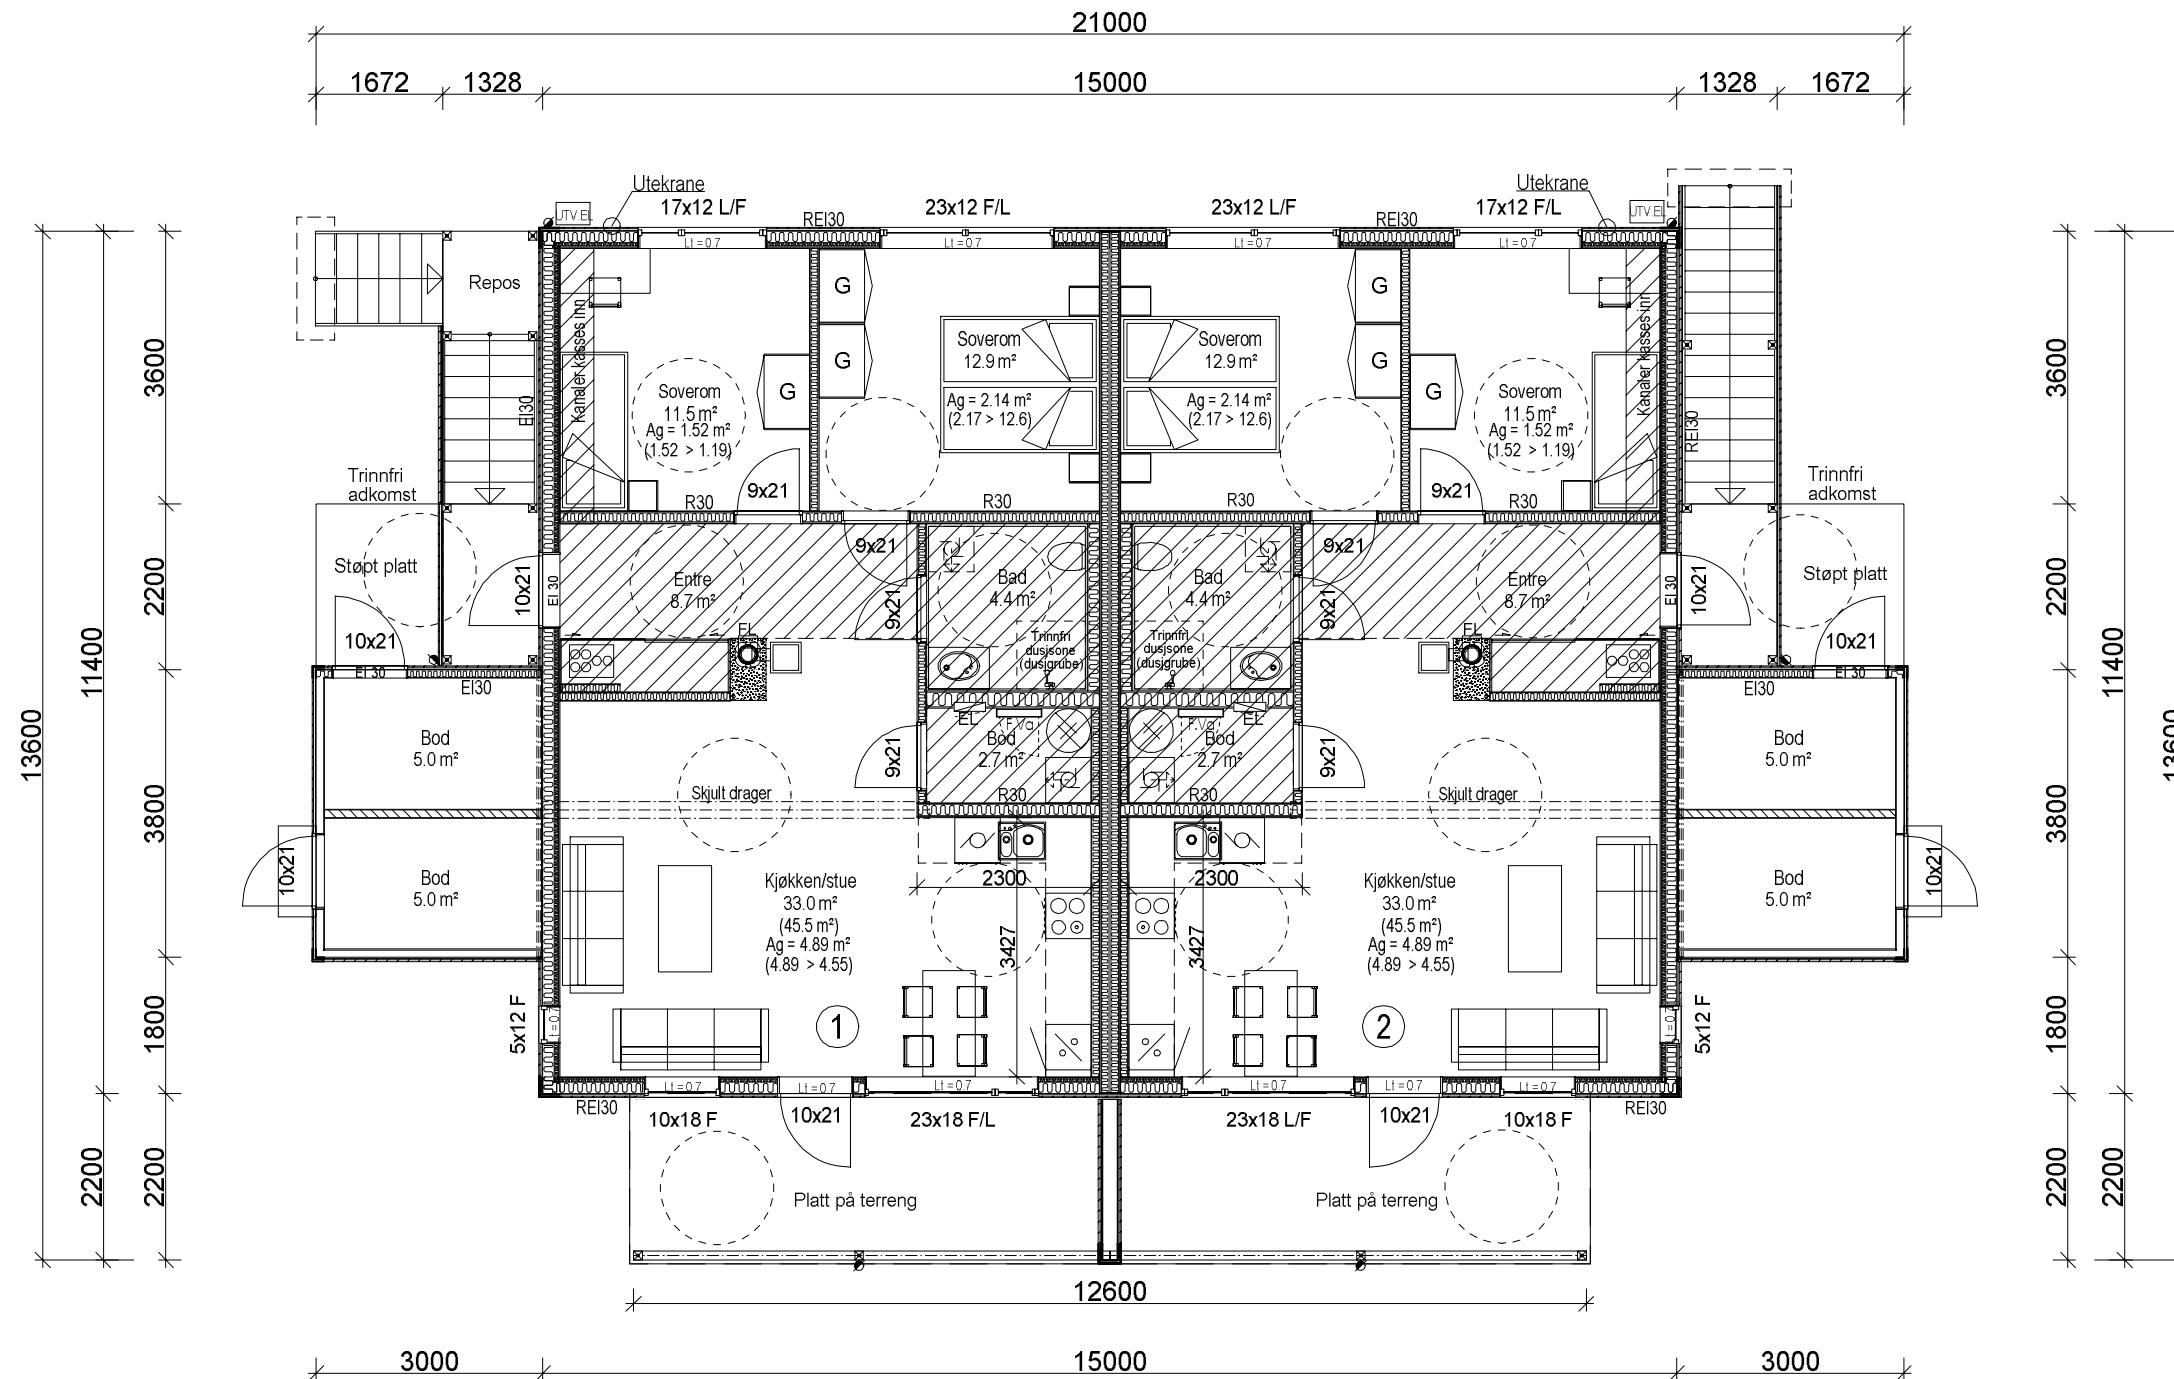

PLAN 1.ETG.
 BRA innvendig pr. boenhet = 77.2 m²
 BRA utvendig areal + utv.boder total = 55.2m²
 BRA innvendig total (ekskl. utv.boder) = 159.4m²
 BRA total = 214.6m²

 = Nedsenket himling

C	Diverse endringer fasader + trapp boenhet nr.3	mms	31.03.2023
B	proESS 22141: Detaljprosjektering	sos	30.09.2022
A	proESS 22141: Rev. yttervegg til 148+48mm	sos	01.09.2022
REV.	ANT.	REVIDERINGEN GJELDER	SIGN. DATO

PLAN 1.ETG.

TILTAKSHAVER: Møre Hus AS - Vatnehagen 2 - Bygg nr.3 G.NR. 397 B.NR. 85
 BYGGEPLASS: Vatne KOMMUNE: Ålesund


DATA DESIGN SYSTEM

MØRE HUS

TEGN. mms	PROSJ.NR. 1414	PROSJEKT: 4-mannsbolig
GODKJ.	TEGN. NR. 507	SAKSBEHANDLER: Tore Myking
MÅL 1:100		
DATO 16.03.2022		

© Tegningen er beskyttet iht. lov om opphavsrett.

BYGG nr.3

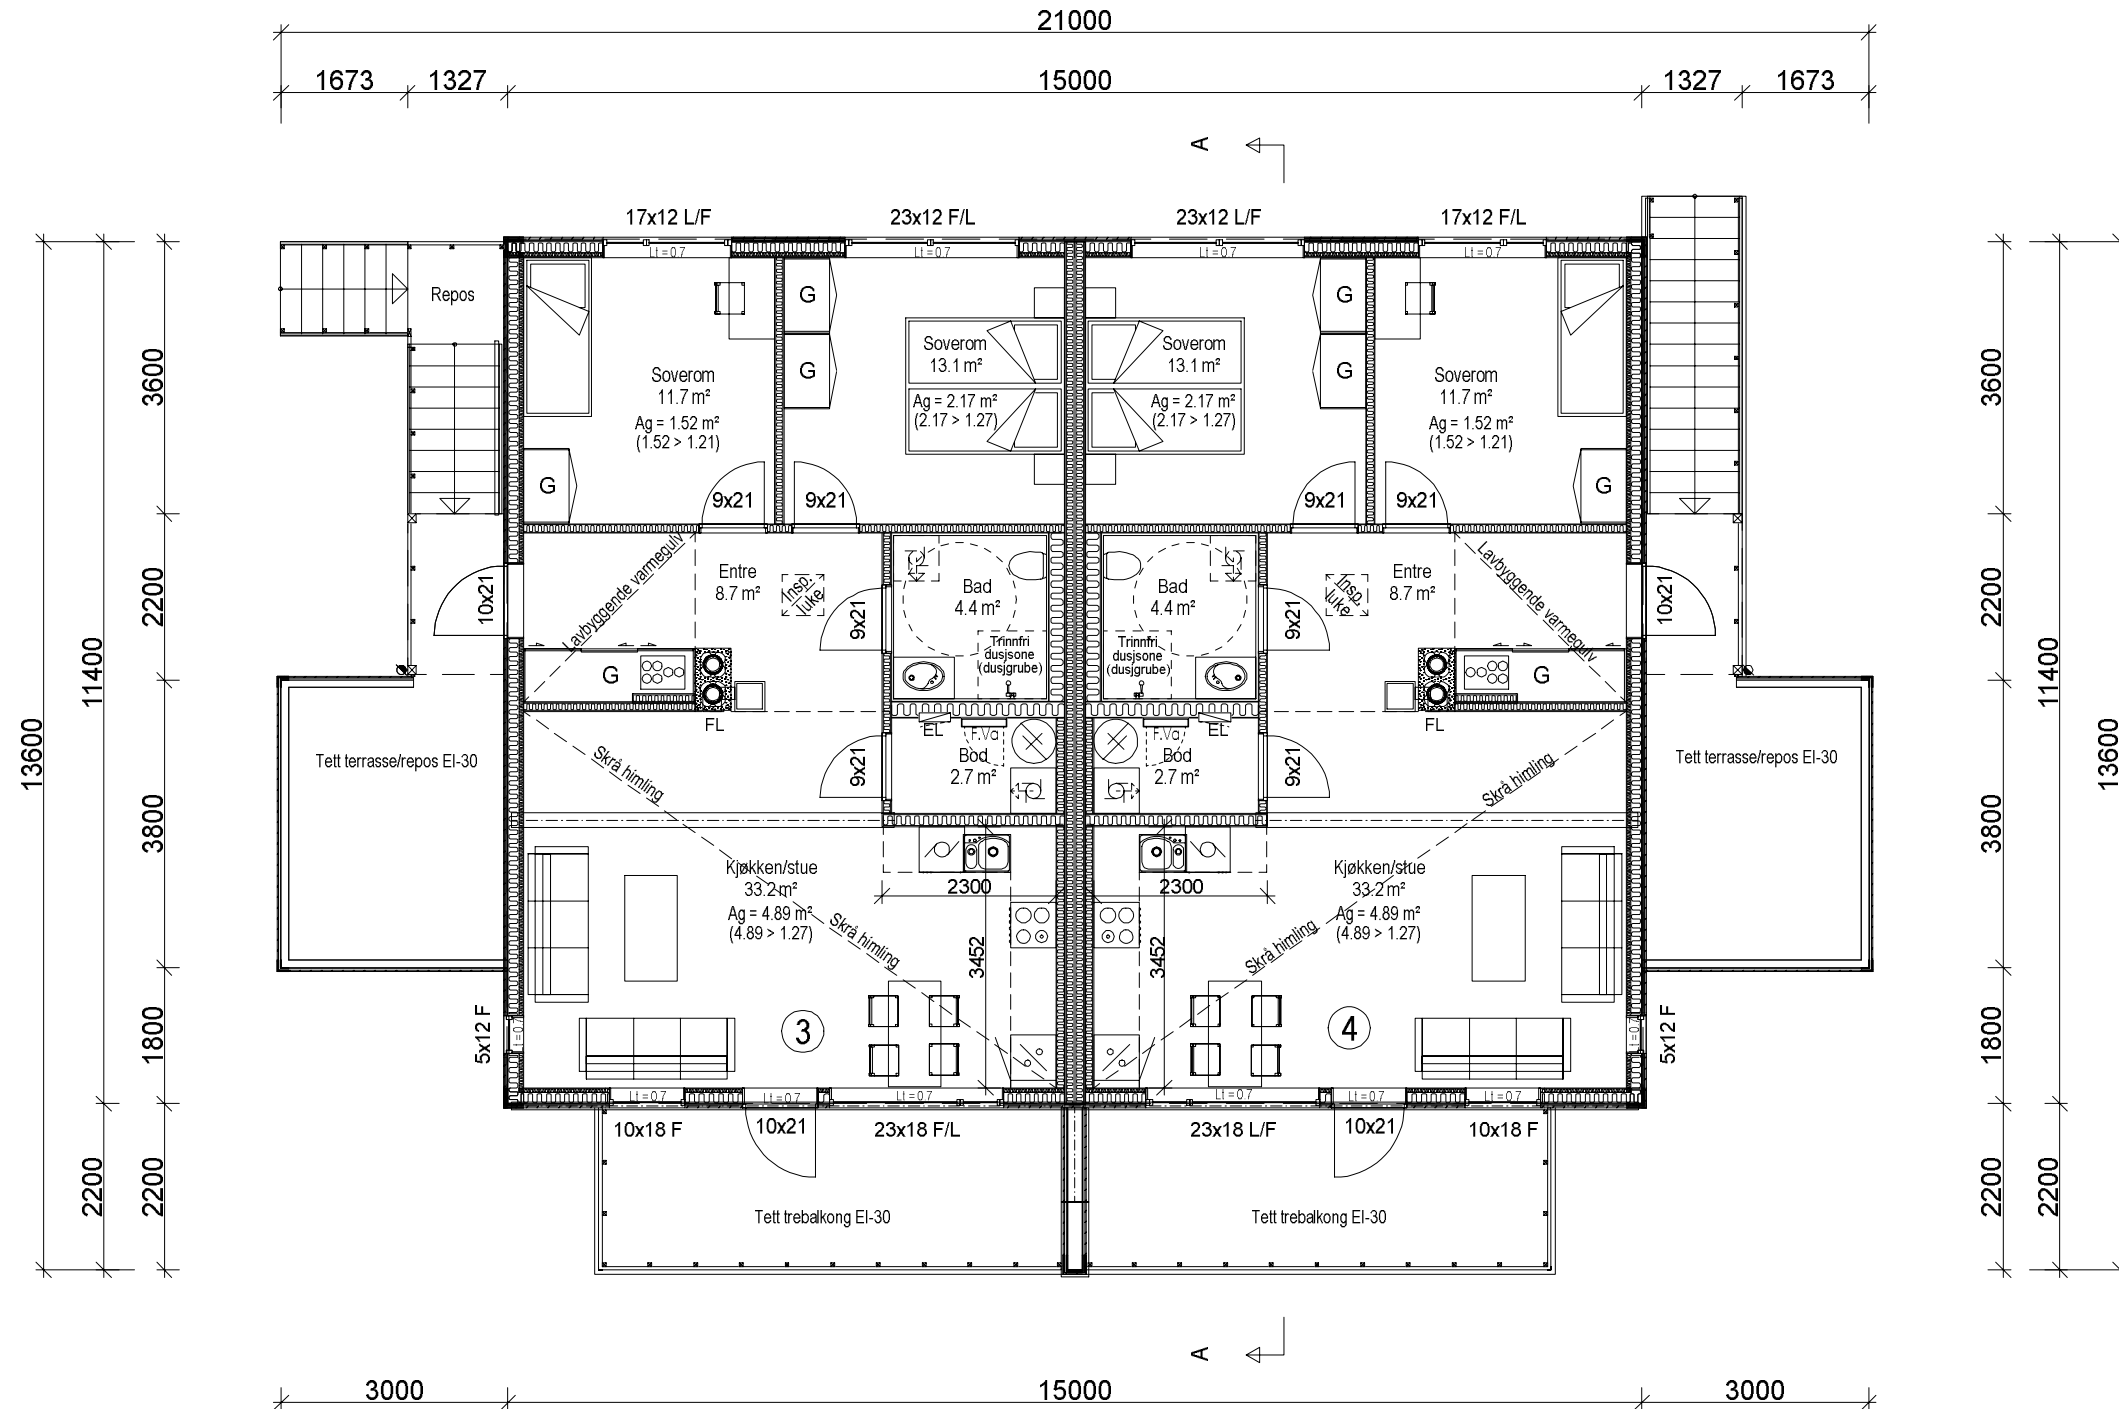

PLAN 2.ETG.
 BYA = 243.4m²
 BRA innvendig. pr.boenhet = 77.4m²
 BRA total = 160.0m²

C	Diverse endringer fasader + trapp boenhet nr.3	mms	31.03.2023
B	proESS 22141: Detaljprosjektering	sos	30.09.2022
A	proESS 22141: Rev. yttervegg til 148+48mm	sos	01.09.2022
REV.	ANT.	REVIDERINGEN GJELDER	SIGN. DATO


PLAN 2.ETG.

TILTAKSHAVER:	Møre Hus AS - Vatnehagen 2 - Bygg nr.3	G.NR. 397	B.NR. 85
BYGGEPLASS:	Vatne	KOMMUNE: Ålesund	
TEGN.	mms	PROSJ.NR.	PROSJEKT:
GODKJ.		1414	4-mannsbolig
MÅL	1:100	TEGN. NR.	SAKSBEHANDLER:
DATO	16.03.2022	508	Tore Myking

DATA DESIGN SYSTEM

MØRE HUS

© Tegningen er beskyttet iht. lov om opphavsrett.

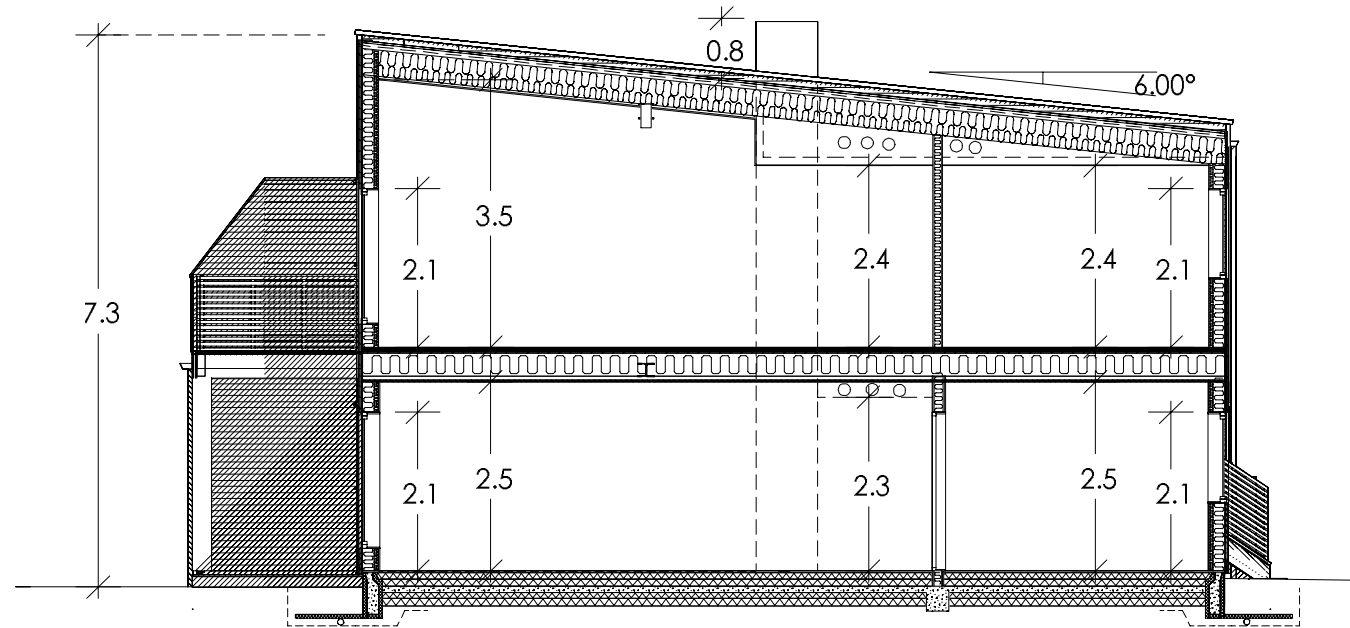

SNITT A-A

C	Diverse endringer fasader + trapp boenhet nr.3	mms	31.03.2023
B	proESS 22141: Detaljprosjektering	sos	30.09.2022
A	proESS 22141: Rev. yttervegg til 148+48mm	sos	01.09.2022
REV.	ANT.	REVIDERINGEN GJELDER	SIGN. DATO

SNITT A-A

TILTAKSHAVER: Møre Hus AS - Vatnehagen 2 - Bygg nr.3 G.NR. 397 B.NR. 85
 BYGGEPLASS: Vatne KOMMUNE: Ålesund

MØRE HUS

TEGN. mms	PROSJ.NR. 1414	PROSJEKT: 4-mannsbolig
GODKJ.		
MÅL 1:100	TEGN. NR. 509	SAKSBEHANDLER: Tore Myking
DATO 16.03.2022		