



FASADE SØR

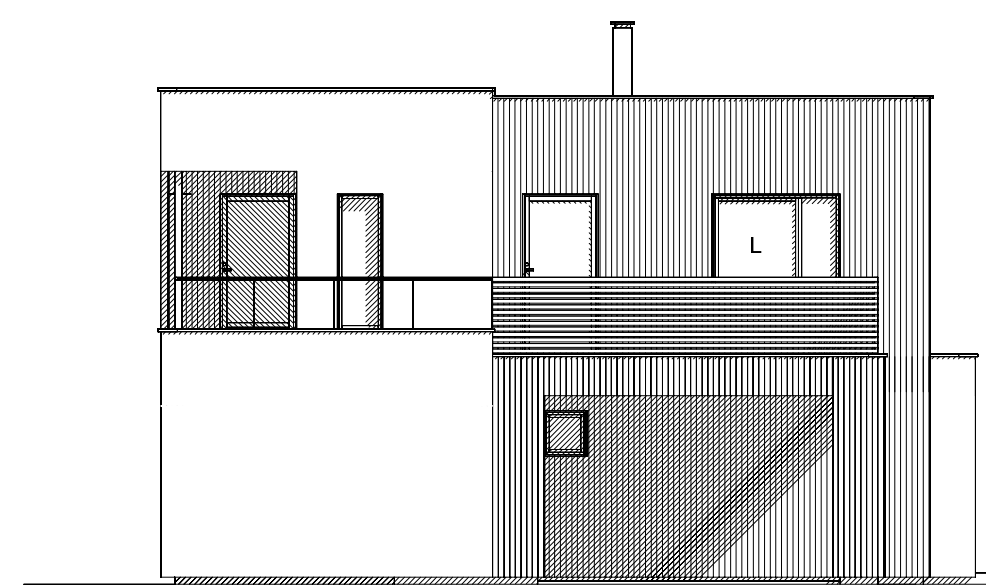

FASADE ØST

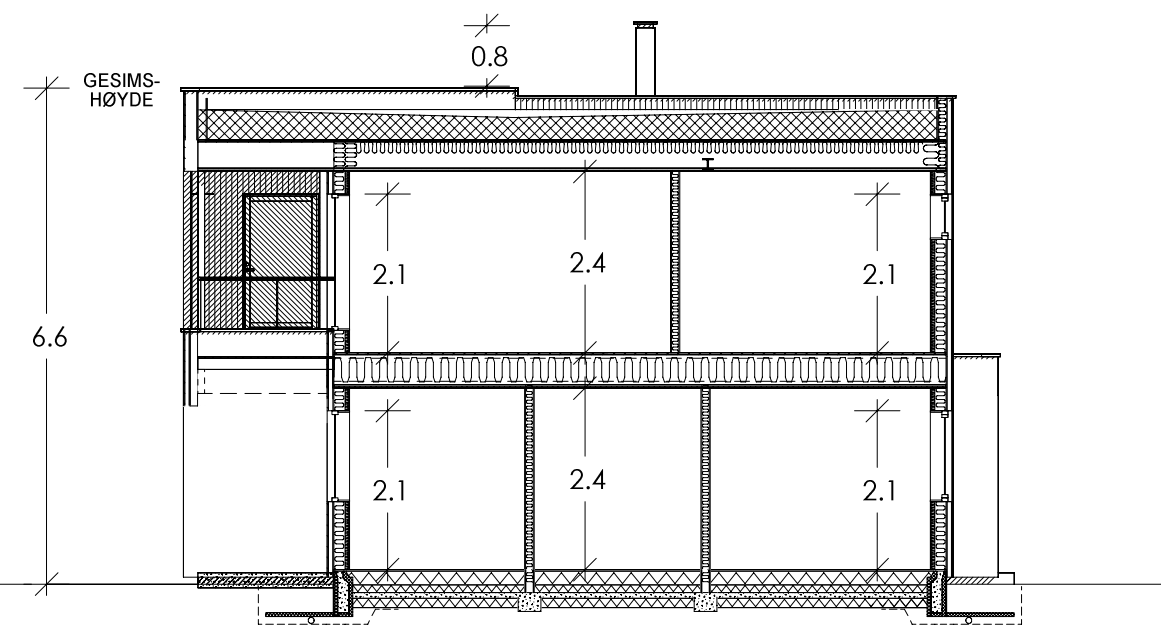

SNITT A-A

C	Detaljprosjektering	sos	14.10.22
B	Div. tilpasninger + justert yttervegg til 148+48mm	sos	02.09.22
A	Justert bredde carporter	sos	17.01.22
REV.	ANT.	REVIDERINGEN GJELDER	SIGN. DATO


FASADER/SNITT A-A

TILTAKSHAVER: Møre Hus Bustad AS	G.NR. 373	B.NR. 5
BYGGEPLASS: Eidsvikstranda - Tomannsbustad Bygg 1	KOMMUNE: Ålesund	


DATA DESIGN SYSTEM
 ANLEGGSPROJEKTERING

MØRE HUS

TEGN. SOS	PROSJ.NR.	PROSJEKT: Tomannsbustad
GODKJ.		
MÅL 1:100	TEGN. NR. 505	SAKSBEHANDLER: Jan-Magnus Knudsen
DATO 13.12.21		

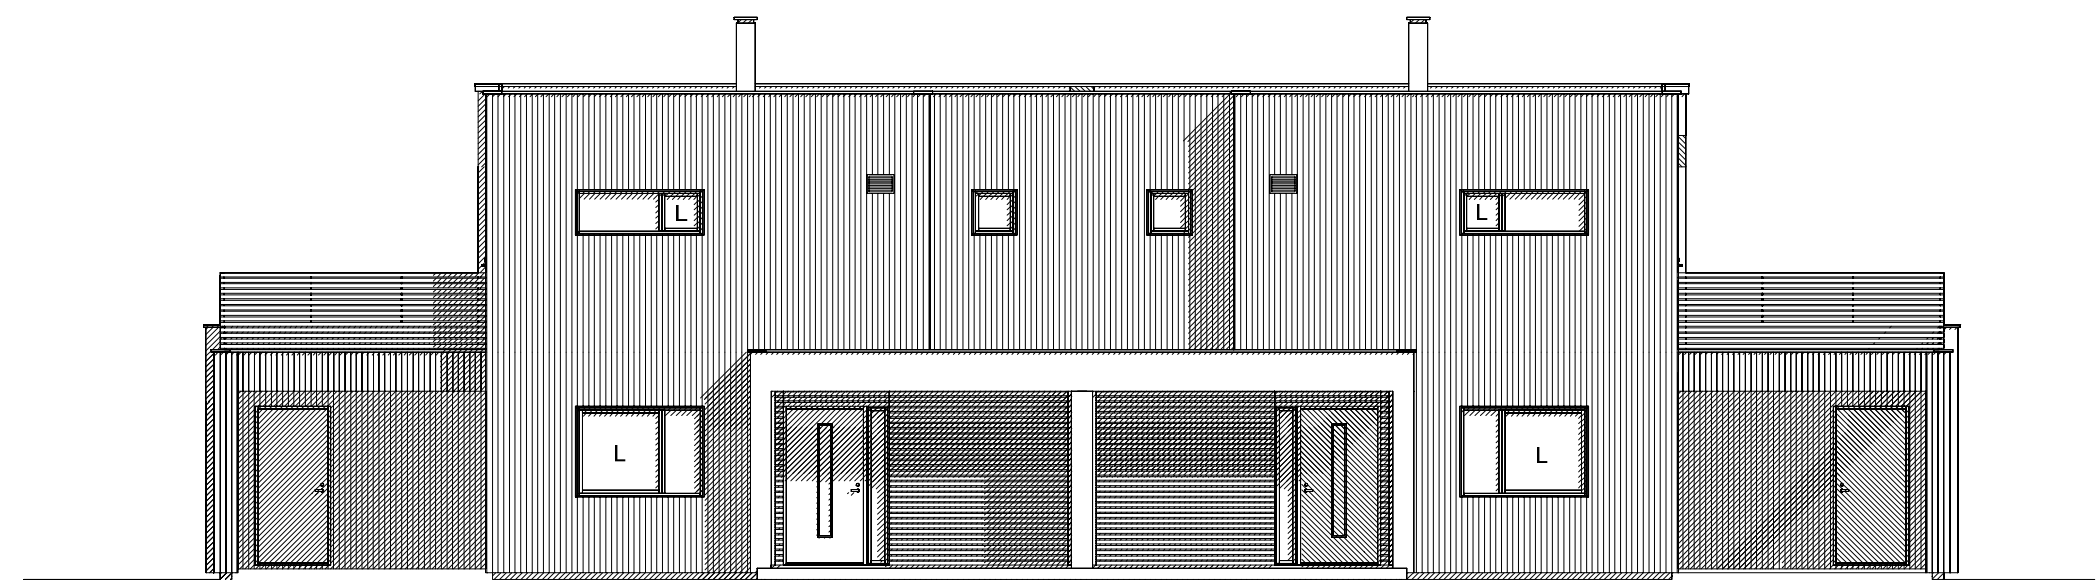

FASADE NORD

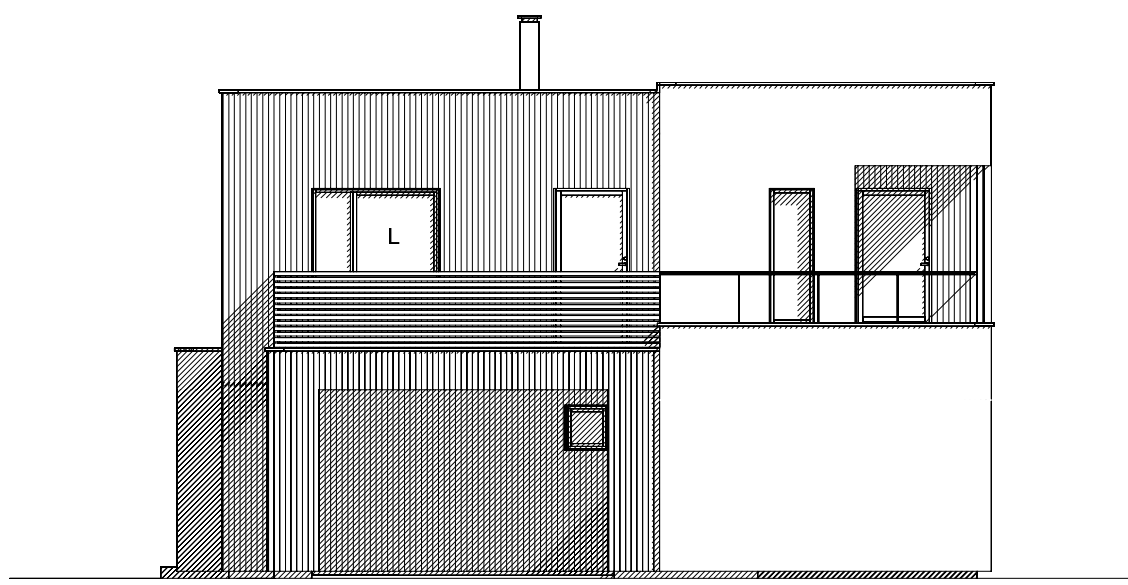

FASADE VEST

C	Detaljprosjektering	sos	14.10.22
B	Div. tilpasninger + justert yttervegg til 148+48mm	sos	02.09.22
A	Justert bredde carporter	sos	17.01.22
REV.	ANT.	REVIDERINGEN GJELDER	SIGN. DATO


FASADER

TILTAKSHAVER: Møre Hus Bustad AS	G.NR. 373	B.NR. 5
BYGGEPLASS: Eidsvikstranda - Tomannsbustad Bygg 1	KOMMUNE: Ålesund	

DATA DESIGN SYSTEM
Arkitektur og konstruksjon

MØRE HUS

TEGN. SOS	PROSJ.NR.	PROSJEKT: Tomannsbustad
GODKJ.		
MÅL 1:100	TEGN. NR. 506	SAKSBEHANDLER: Jan-Magnus Knudsen
DATO 13.12.21		

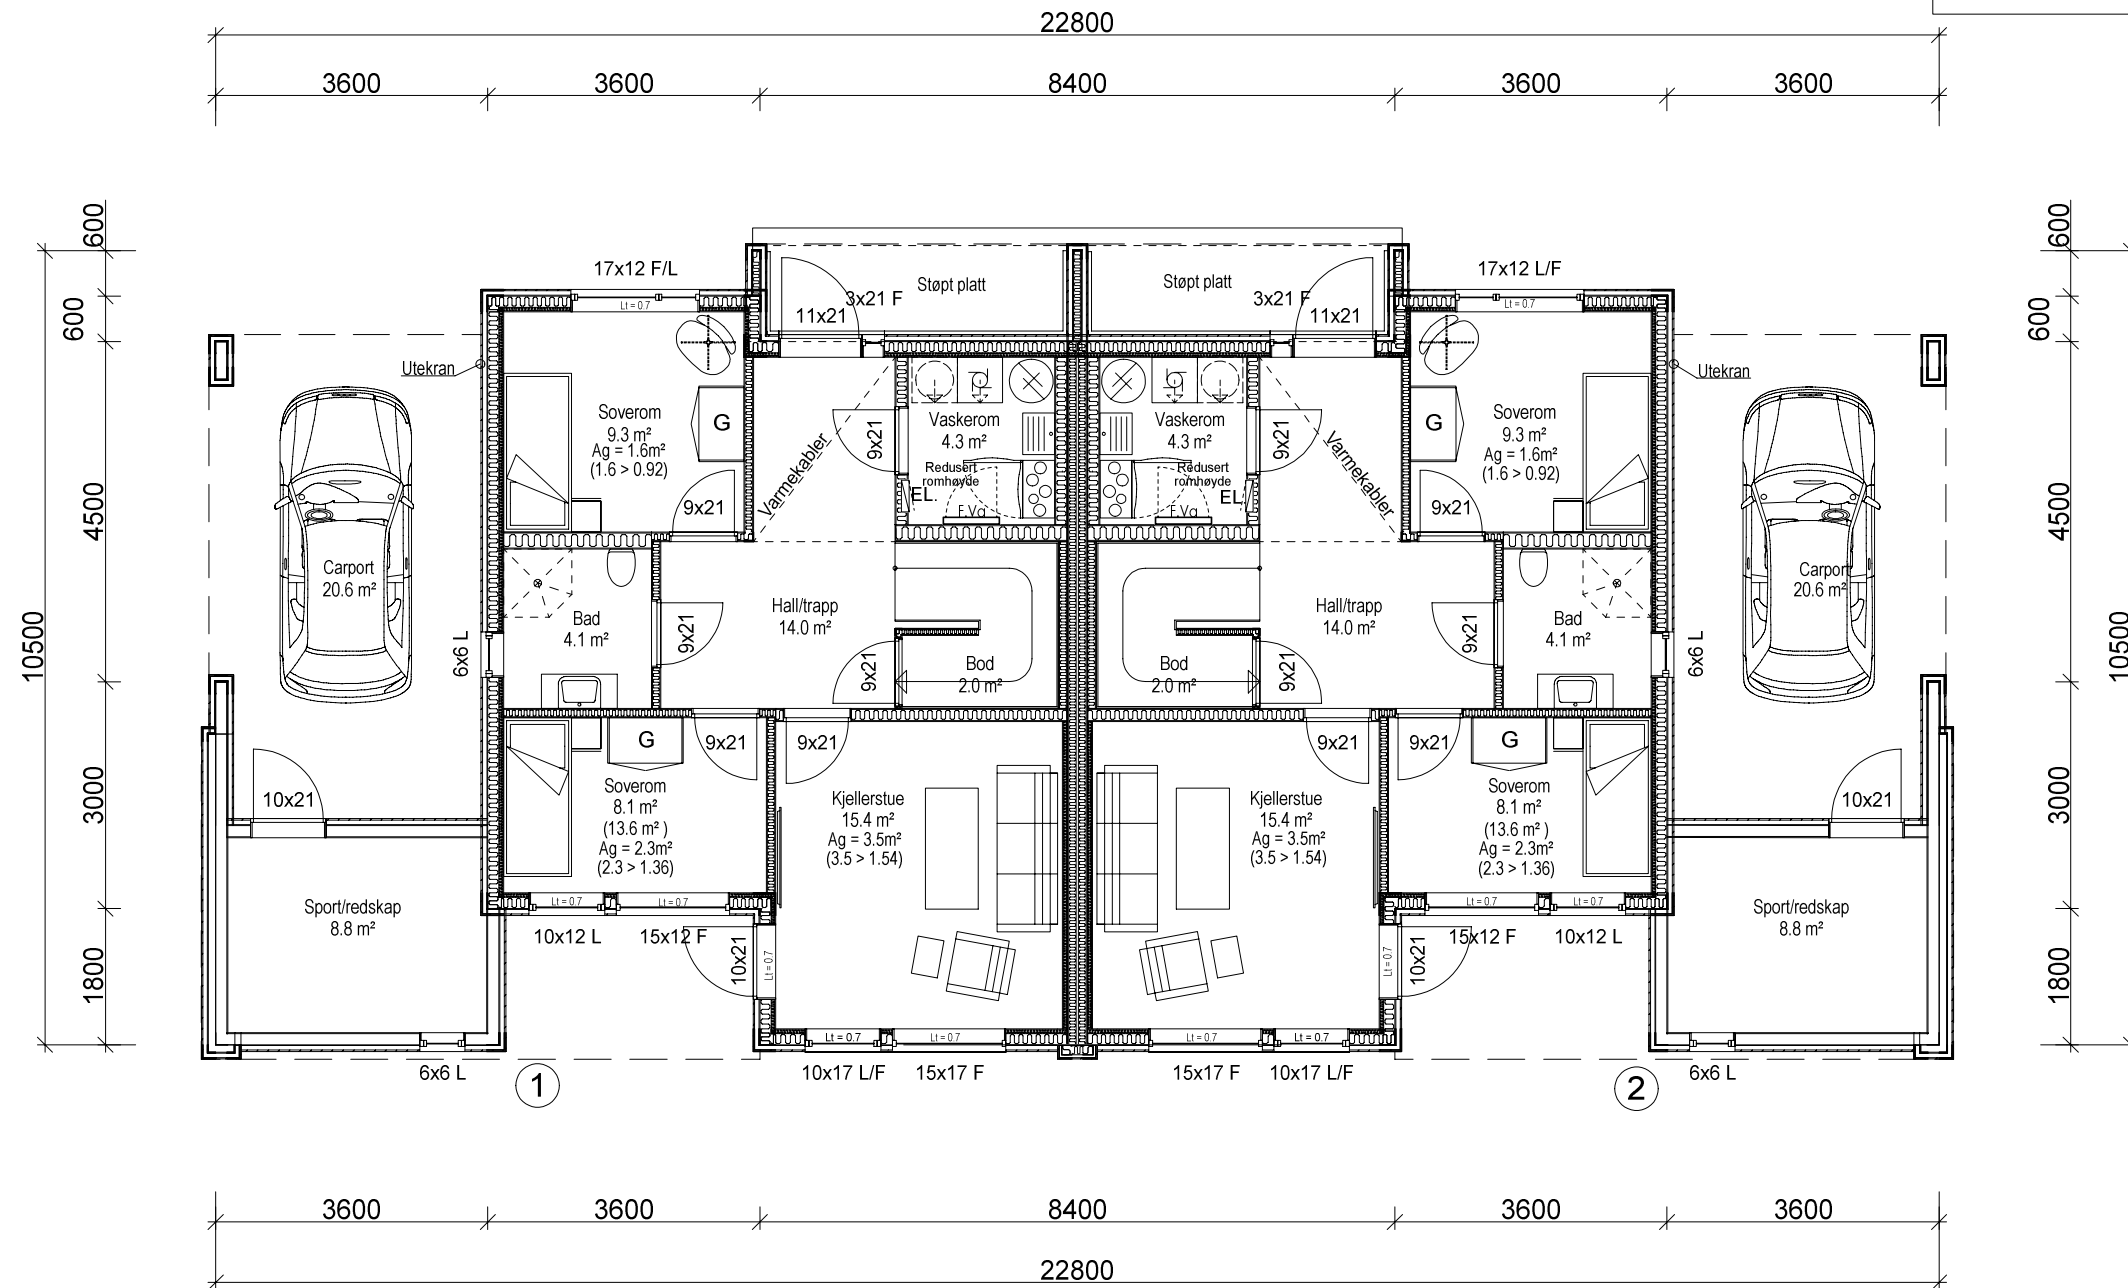

PLAN 1.ETG.

BYA = 235.0 m²

BRA innv. pr.boenhet = 60.7m²

BRA utv. areal pr.boenhet = 9.5m²

BRA garasje/bod pr.boenhet = 29.4m²


BRA total pr.boenhet = 99.6m²

BRA total = 203.4m²

C	Detaljprosjektering	sos	14.10.22
B	Div. tilpasninger + justert yttervegg til 148+48mm	sos	02.09.22
A	Justert bredde carporter	sos	17.01.22
REV.	ANT.	REVIDERINGEN GJELDER	SIGN. DATO

PLAN 1.ETG.

TILTAKSHAVER:	Møre Hus Bustad AS	G.NR.	373	B.NR.	5
BYGGEPLASS:	Eidsvikstranda - Tomannsbustad Bygg 1	KOMMUNE:	Ålesund		
TEGN.	SOS	PROSJ.NR.	PROSJEKT: Tomannsbustad		
GODKJ.		TEGN. NR.	SAKSBEHANDLER: Jan-Magnus Knudsen		
MÅL	1:100	507			
DATO	13.12.21				

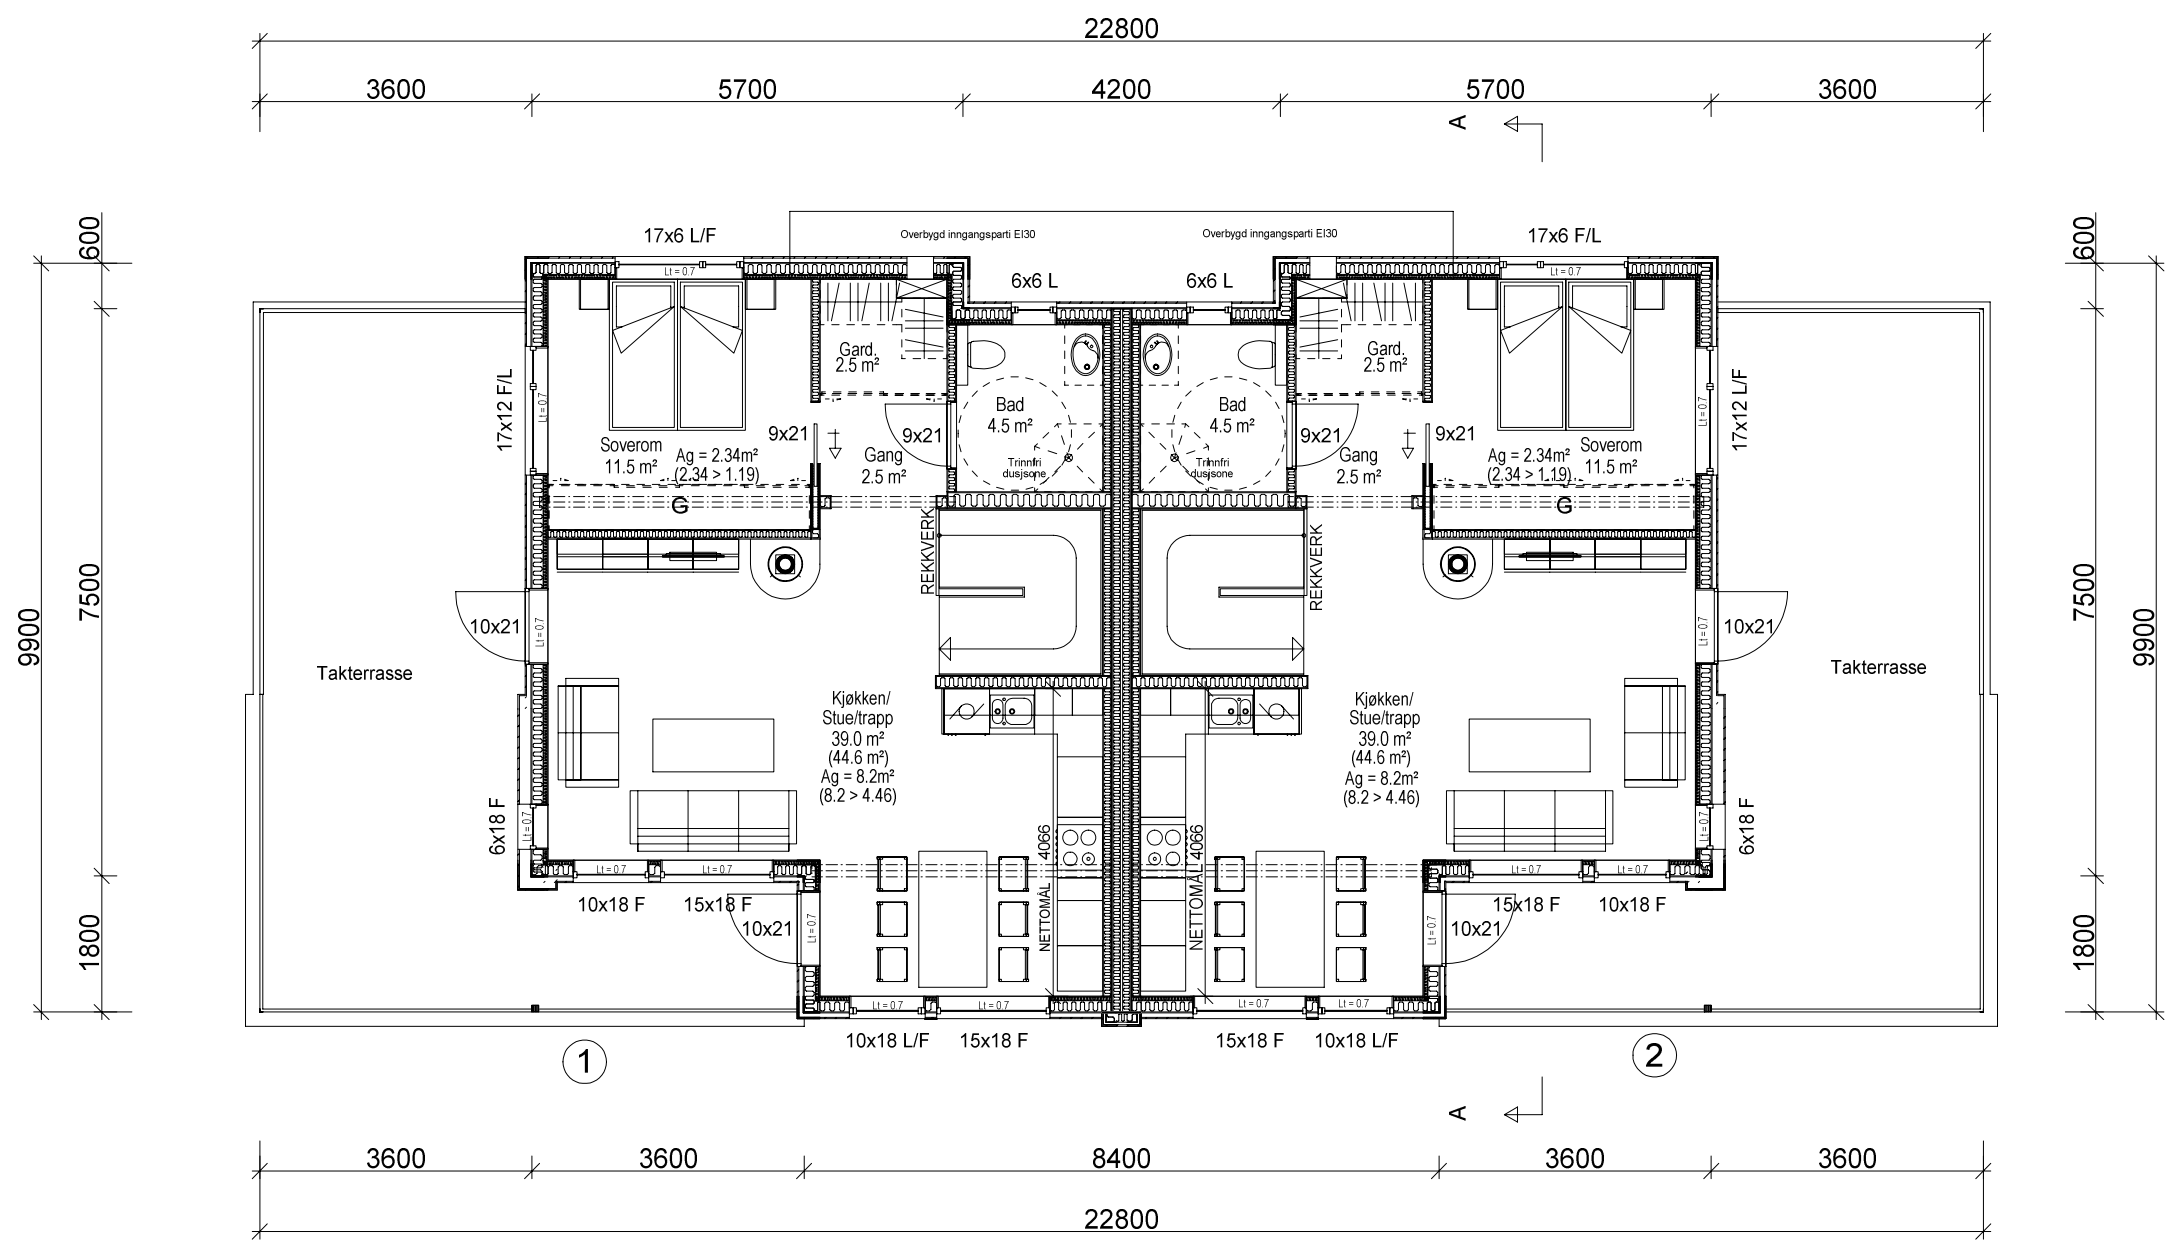

PLAN 2.ETG.
 BRA pr.boenhet innv.areal = 61.9m²
 BRA pr.boenhet utv.areal = 5.6m²
 BRA pr.boenhet total = 67.5m²
 BRA innv.areal total = 128.1m²
 BRA utv.areal total = 11.2m²
 BRA total = 139.3m²

C	Detaljprosjektering	sos	14.10.22
B	Div. tilpasninger + justert yttervegg til 148+48mm	sos	02.09.22
A	Justert bredde carporter	sos	17.01.22
REV.	ANT.	SIGN.	DATO
	REVIDERINGEN GJELDER		

PLAN 2.ETG.

TILTAKSHAVER:	Møre Hus Bustad AS	G.NR.	373	B.NR.	5
BYGGEPLASS:	Eidsvikstranda - Tomannsbustad Bygg 1	KOMMUNE:	Ålesund		
TEGN.	SOS	PROSJ.NR.		PROSJEKT:	Tomannsbustad
GODKJ.				SAKSBEHANDLER:	Jan-Magnus Knudsen
MÅL	1:100	TEGN. NR.	508		
DATO	13.12.21				

DATA DESIGN SYSTEM

