


FASADE SØR

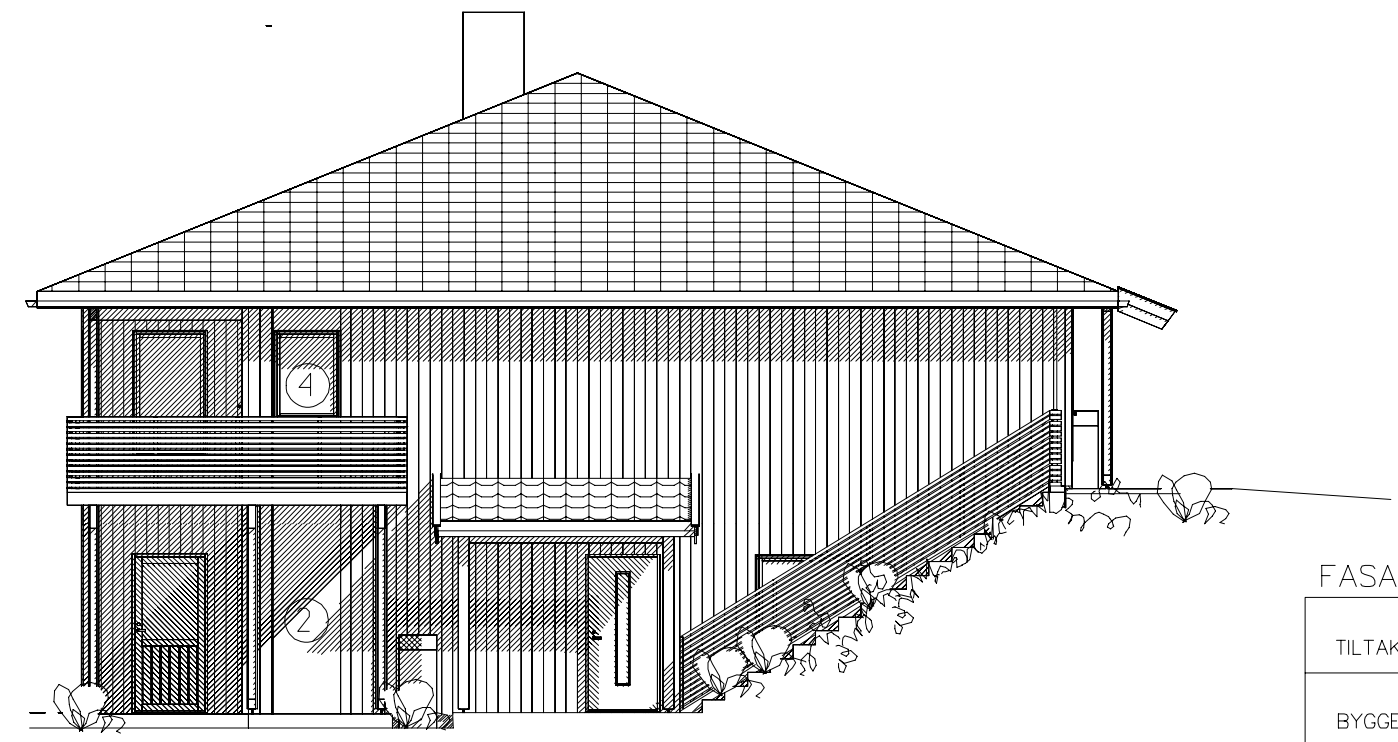


FASADE ØST


FASADER

REV.	ANT.	REVIDERINGEN GJELDER	SIGN.	DATO
TILTAKSHAVER: Møre Hus AS – Haugen – 4mb, Bygg 1			G.NR. 373	B.NR. 254
BYGGEPLASS: Larsgarden, Eidsvika			KOMMUNE: Alesund	
		TEGN. SOS	PROSJ.NR. 22301	PROSJEKT: 4-mannsbustad
		GODKJ.		
		MÅL 1: 100	TEGN. NR. 505	SAKSBEHANDLER: Tore Myking
		DATO 28.02.23		

DATA DESIGN SYSTEM

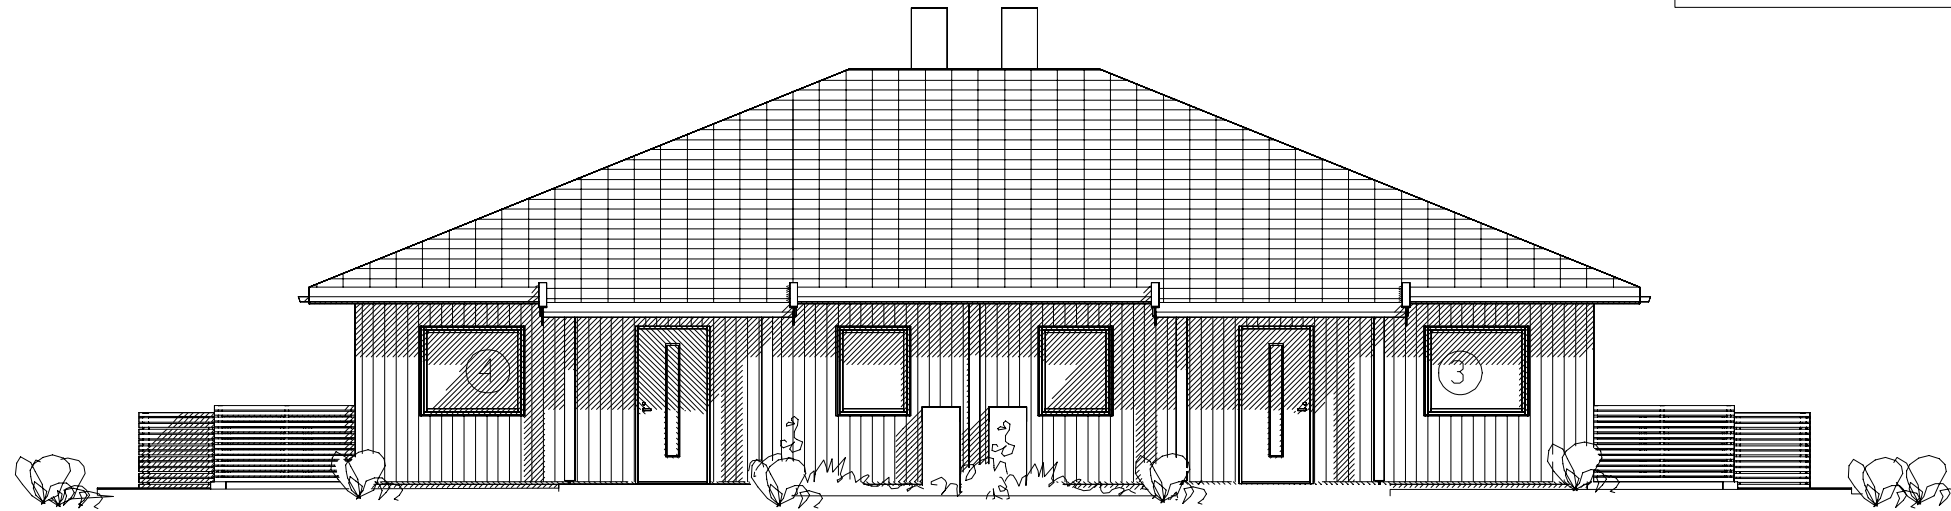

FASADE NORD

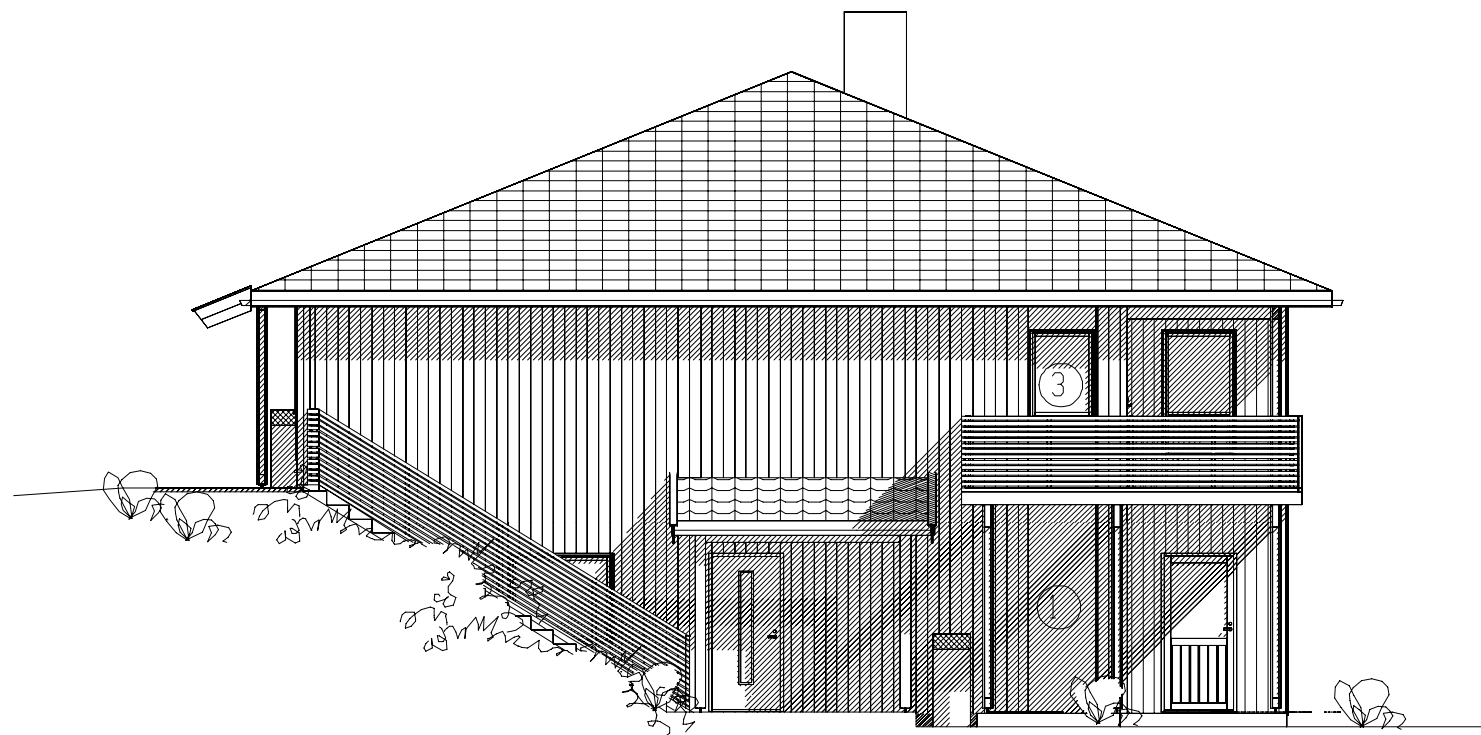

FASADE VEST

FASADER

REV.	ANT.	REVIDERINGEN GJELDER	SIGN.	DATO

TILTAKSHAVER: Møre Hus AS – Haugen – 4mb, Bygg 1



G.NR. 373 B.NR. 254

BYGGEPLASS: Larsgarden, Eidsvika

KOMMUNE: Ålesund

MØRE HUS

TEGN. SOS	PROSJ.NR. 22301	PROSJEKT: 4-mannsbustad
GODKJ.		
MÅL 1: 100	TEGN. NR. 506	SAKSBEHANDLER: Tore Myking
DATO 28.02.23		

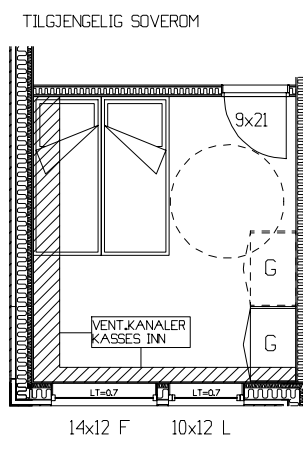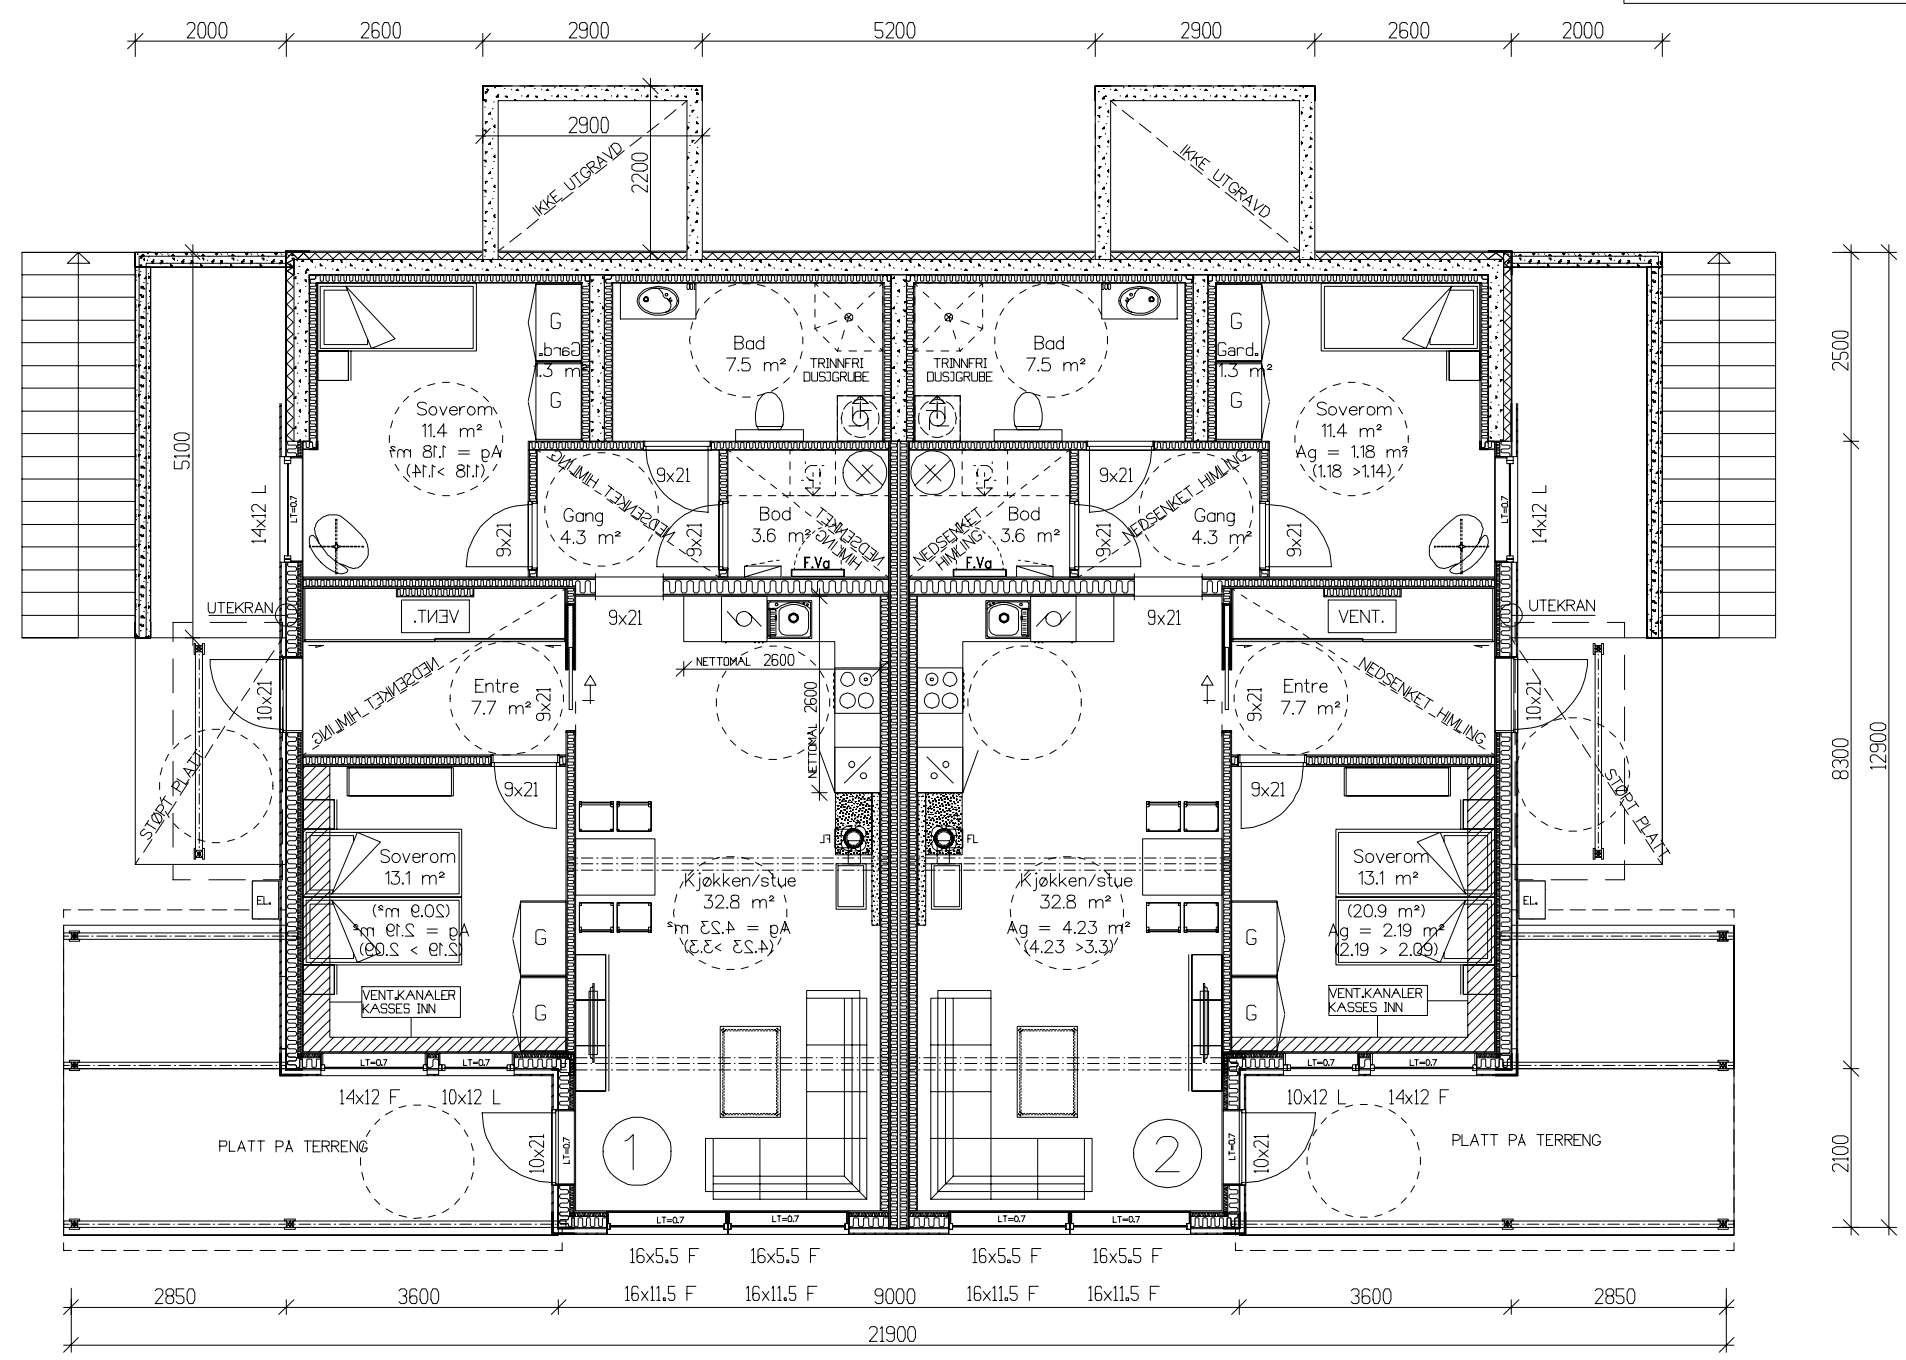

PLAN U.ETG.
 BRA innv.pr.leilighet = 85.9m²
 BRA utv.areal pr.leilighet = 19.5m²
 BRA innv.totalt = 177.4m²
 BRA utv.areal totalt = 39.0m²
 BRA totalt = 216.4m²

PLAN U.ETG.

REV.	ANT.	REVIDERINGEN GJELDER	SIGN.	DATO


TILTAKSHAVER: Møre Hus AS – Haugen – 4mb, Bygg 1
 G.NR. 373 B.NR. 254

BYGGEPLASS: Larsgarden, Eidsvika
 KOMMUNE: Alesund



MØRE HUS

TEGN. SOS	PROSJ.NR. 22301	PROSJEKT: 4-mannsbustad
GODKJ.	TEGN. NR. 507	SAKSBEHANDLER: Tore Myking
MÅL 1: 100		
DATO 28.02.23		

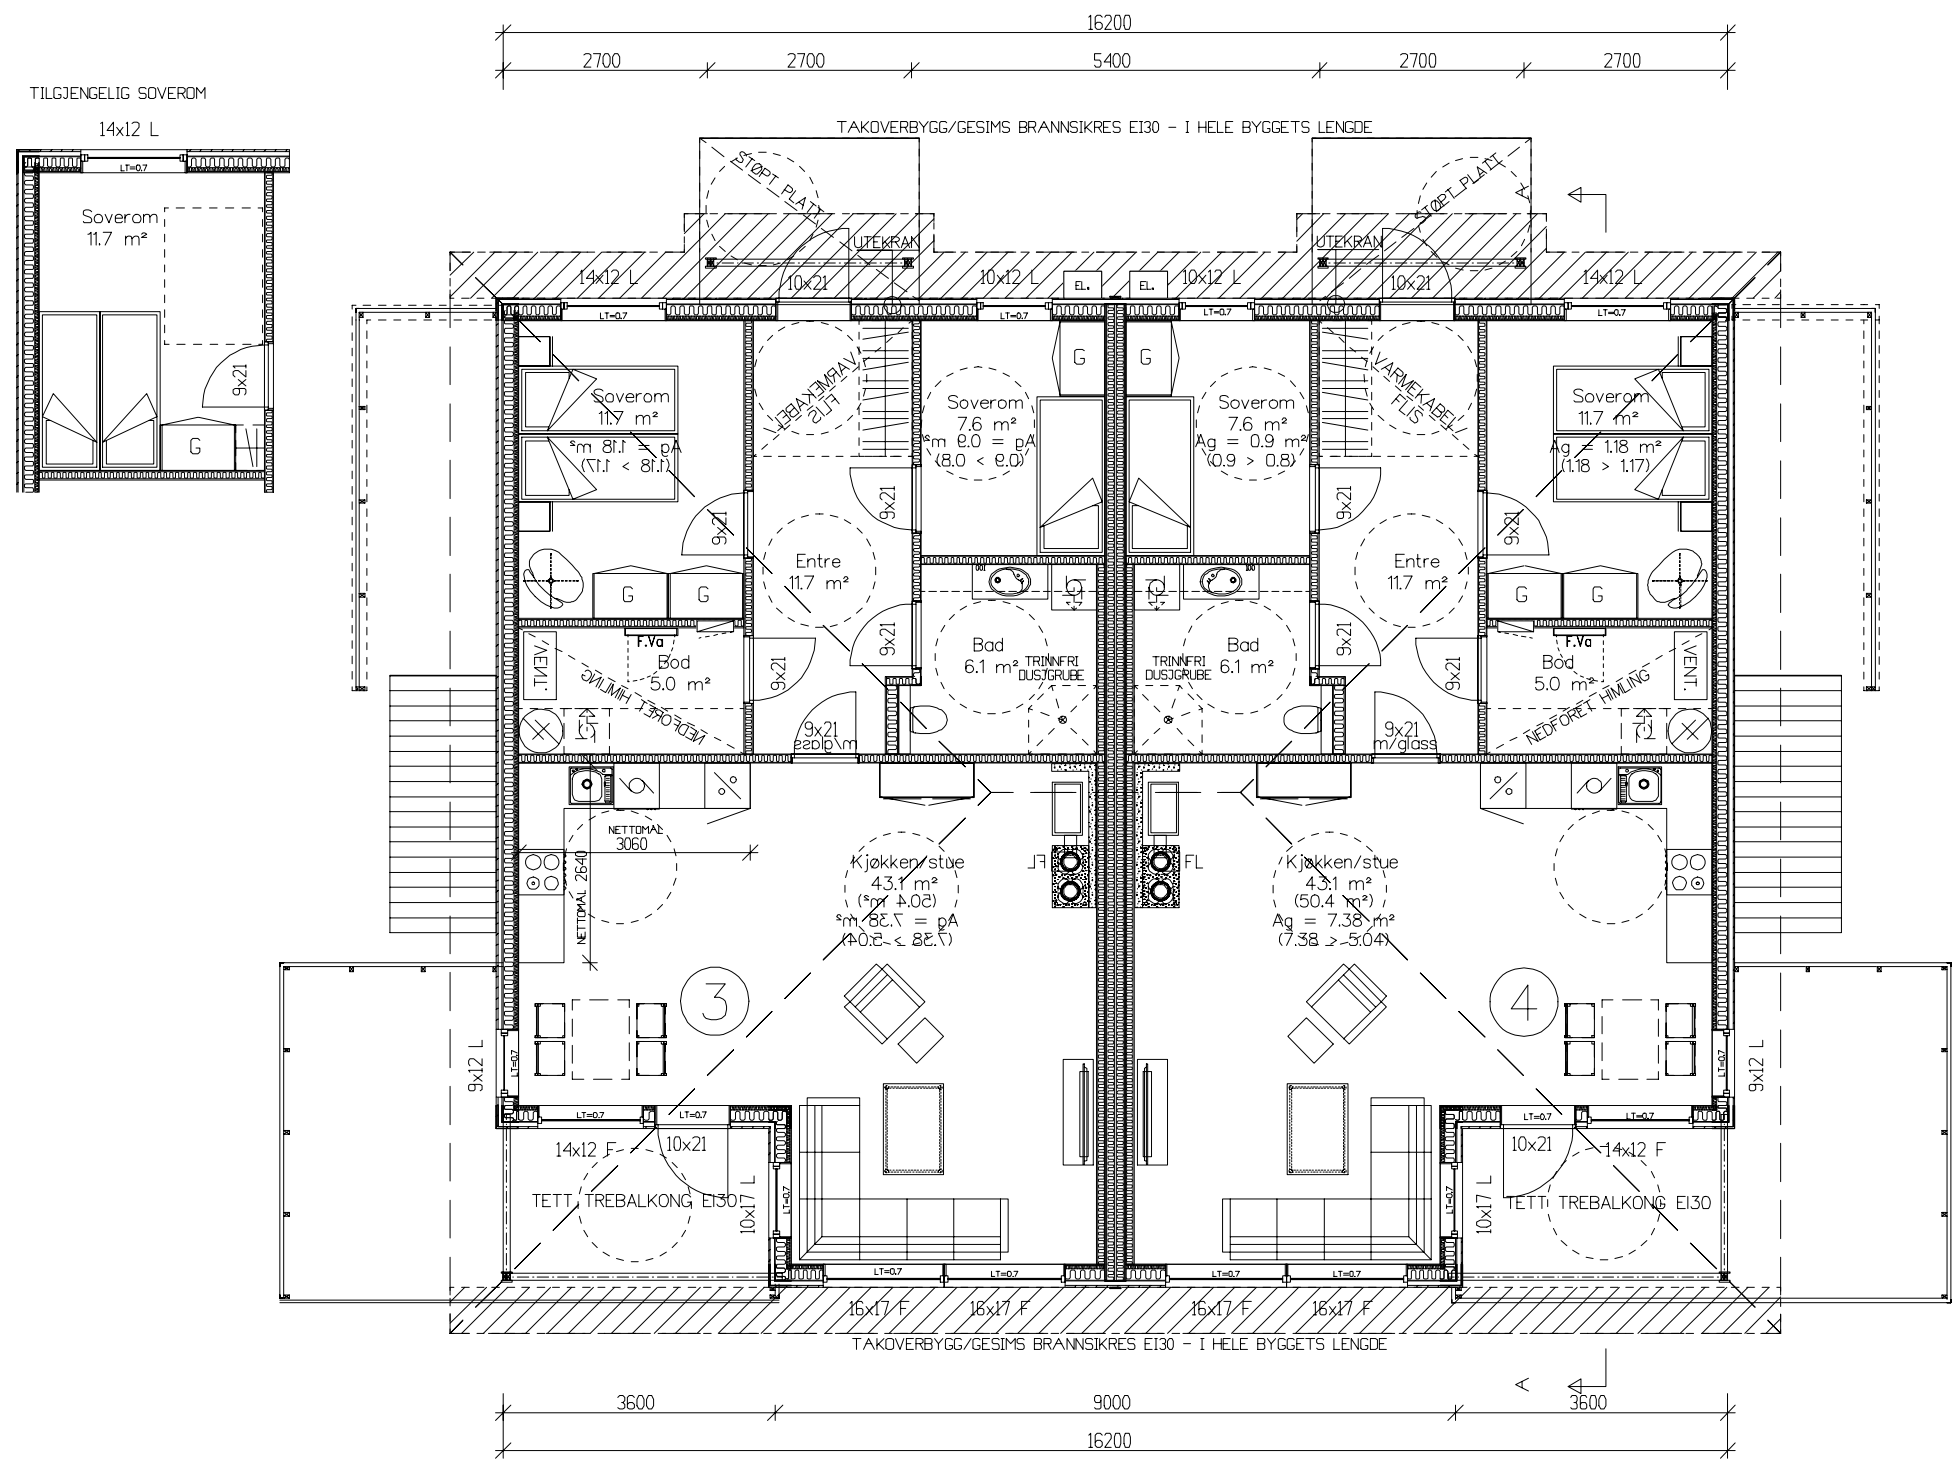

600
10800
13500
2100

PLAN 1.ETG.
 BYA = 250.5m²
 BRA innv.pr.leilighet = 88.1m²
 BRA utv.areal pr.leilighet = 7.7m²
 BRA innv.totalt = 181.9m²
 BRA utv.totalt = 15.4m²
 BRA totalt = 197.3m²

PLAN 1.ETG.


REV.	ANT.	REVIDERINGEN GJELDER	SIGN.	DATO

TILTAKSHAVER: Møre Hus AS – Haugen – 4mb, Bygg 1
 GNR. 373 B.NR. 254
 BYGGEPLASS: Larsgarden, Eidsvika
 KOMMUNE: Alesund

DATA DESIGN SYSTEM



TEGN. SOS	PROSJ.NR. 22301	PROSJEKT: 4-mannsbustad
GODKJ.	TEGN. NR. 508	SAKSBEHANDLER: Tore Myking
MAL 1: 100		
DATO 28.02.23		

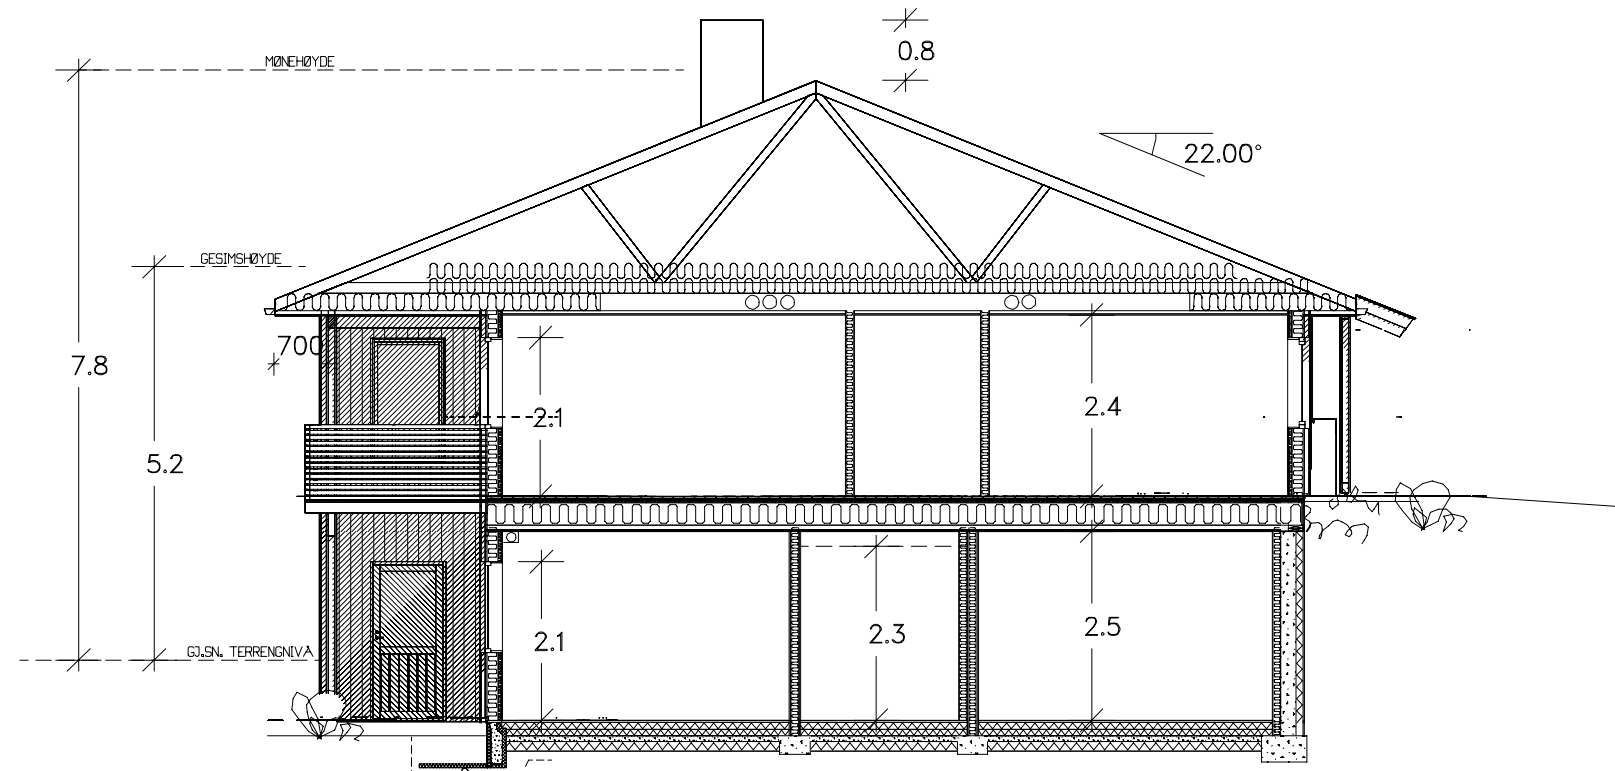

SNITT A-A

SNITT A-A

REV.	ANT.	REVIDERINGEN GJELDER	SIGN.	DATO

TILTAKSHAVER: Møre Hus AS – Haugen – 4mb, Bygg 1



G.NR. 373 B.NR. 254

BYGGEPLASS: Larsgarden, Eidsvika

KOMMUNE: Ålesund

MØRE HUS

TEGN. SOS	PROSJ.NR. 22301	PROSJEKT: 4-mannsbustad
GODKJ.		
MÅL 1: 100	TEGN. NR. 509	SAKSBEHANDLER: Tore Myking
DATO 28.02.23		

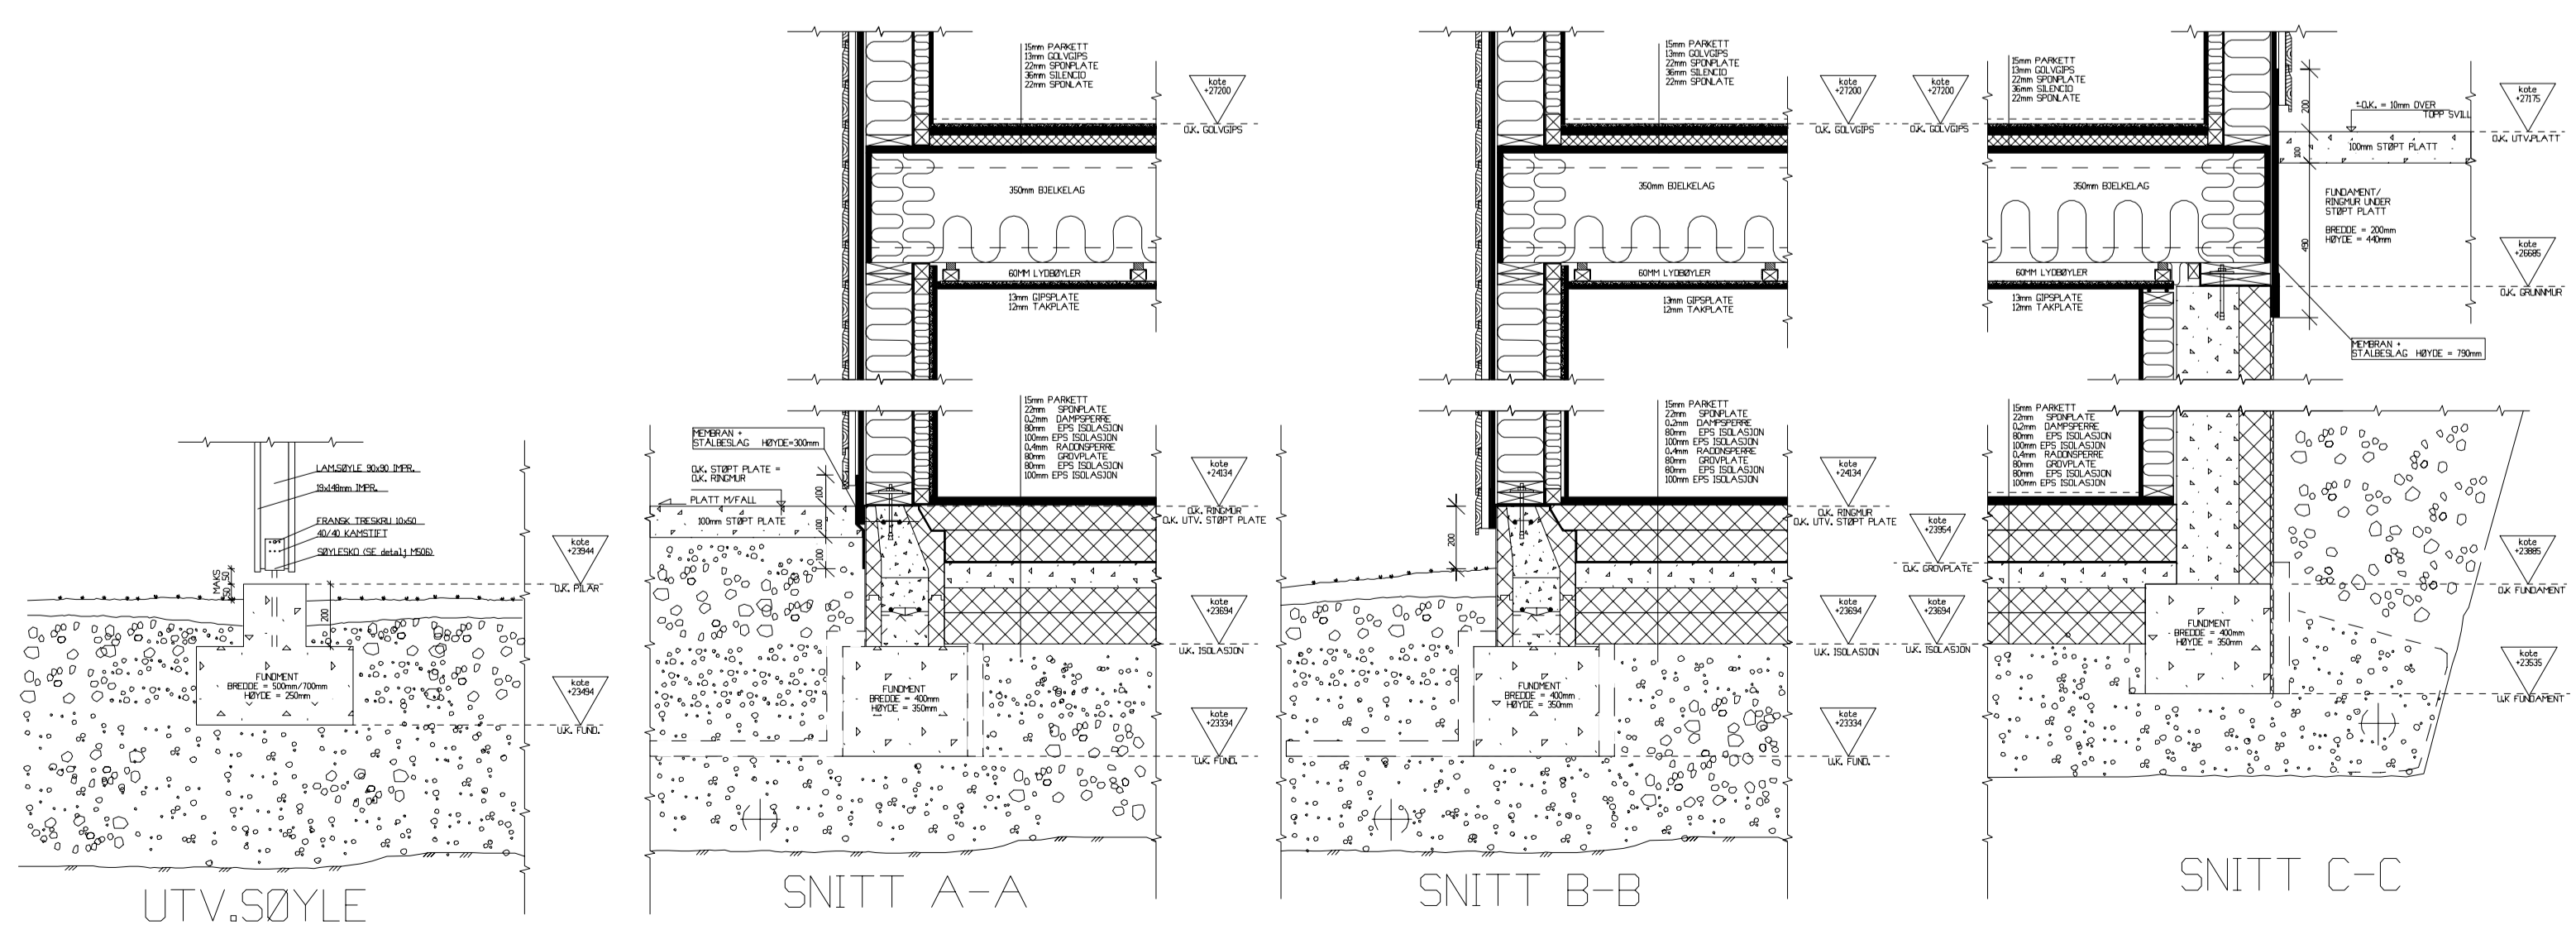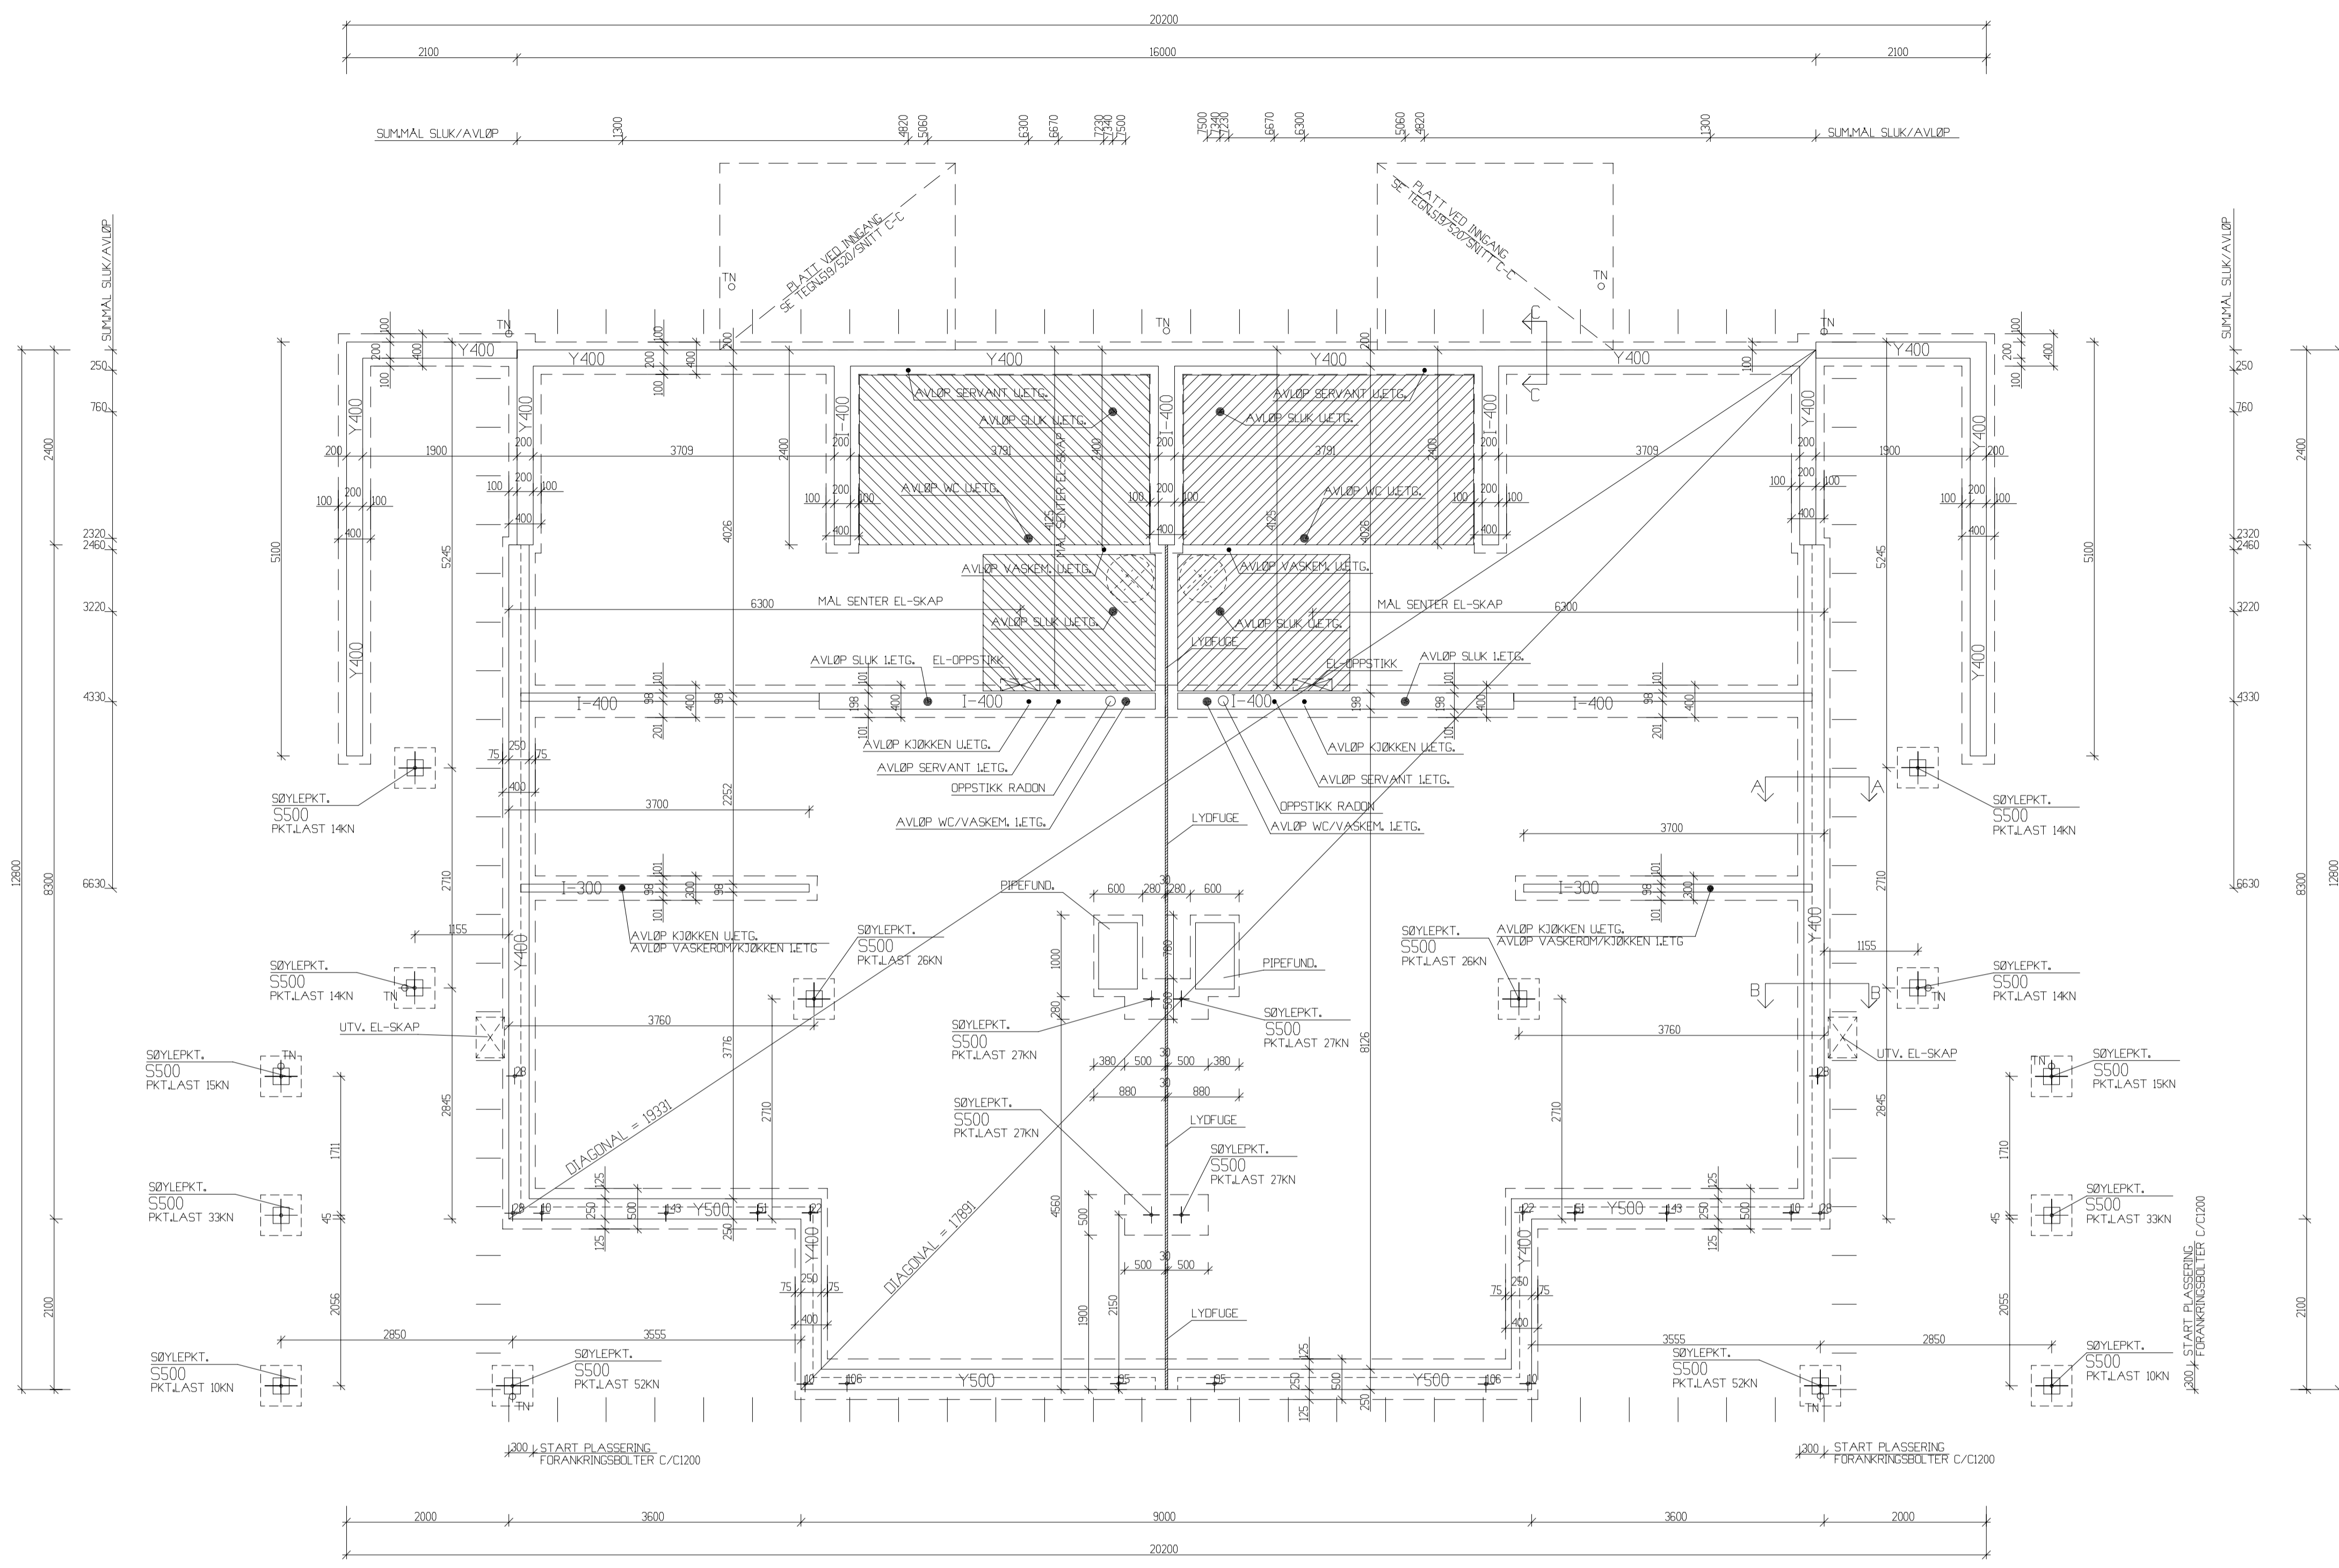


TOLERANSER:
 AVVIK LENGDE OG BREDDA: +/- 5mm
 AVVIK HØYDE GRUNNMUR: +/- 5mm
 OVERFLATEAVVIK AVRETTET: +/- 5mm
 GOLV PÅ MÅLELENGDE 2m: +/- 2mm

-DET MA UTVISES DEN STØRSTE NØYAKTIGHET UNDER OPPFØRING AV GRUNNMUR DA ALLE MATERIALER TIL BYGGER ER FERDIG KAPPET.
 -DET MA IKKE LEGGES ISOLASJON UNDER FUNDAMENTER

FUNDAMENTSPLAN		A	JusterIng kotehøyder		rms	20.11.2023
REV.	ANT.	REVIDERINGEN	GJELDER	SIGN.	DATE	
TILTAKSHAVER: Møre Hus AS – Haugen – 4mb, Bygg 1				G.NR 373 B.NR. 254		
BYGGEPLASS: Larsgarden, Eidsvika			KOMMUNE: Alesund			
TEGN.	rms	PROSJEKTNR.	22301	PROSJEKT: 4-mannsbustad		
ODDKJL		MAL	1: 50	TEGN. NR.	518	SAKSBEHANDLER: Bjørn Sætre
DATE	20.10.2023					




Teigningen er beskyttet iht. lov om opphavsrett.

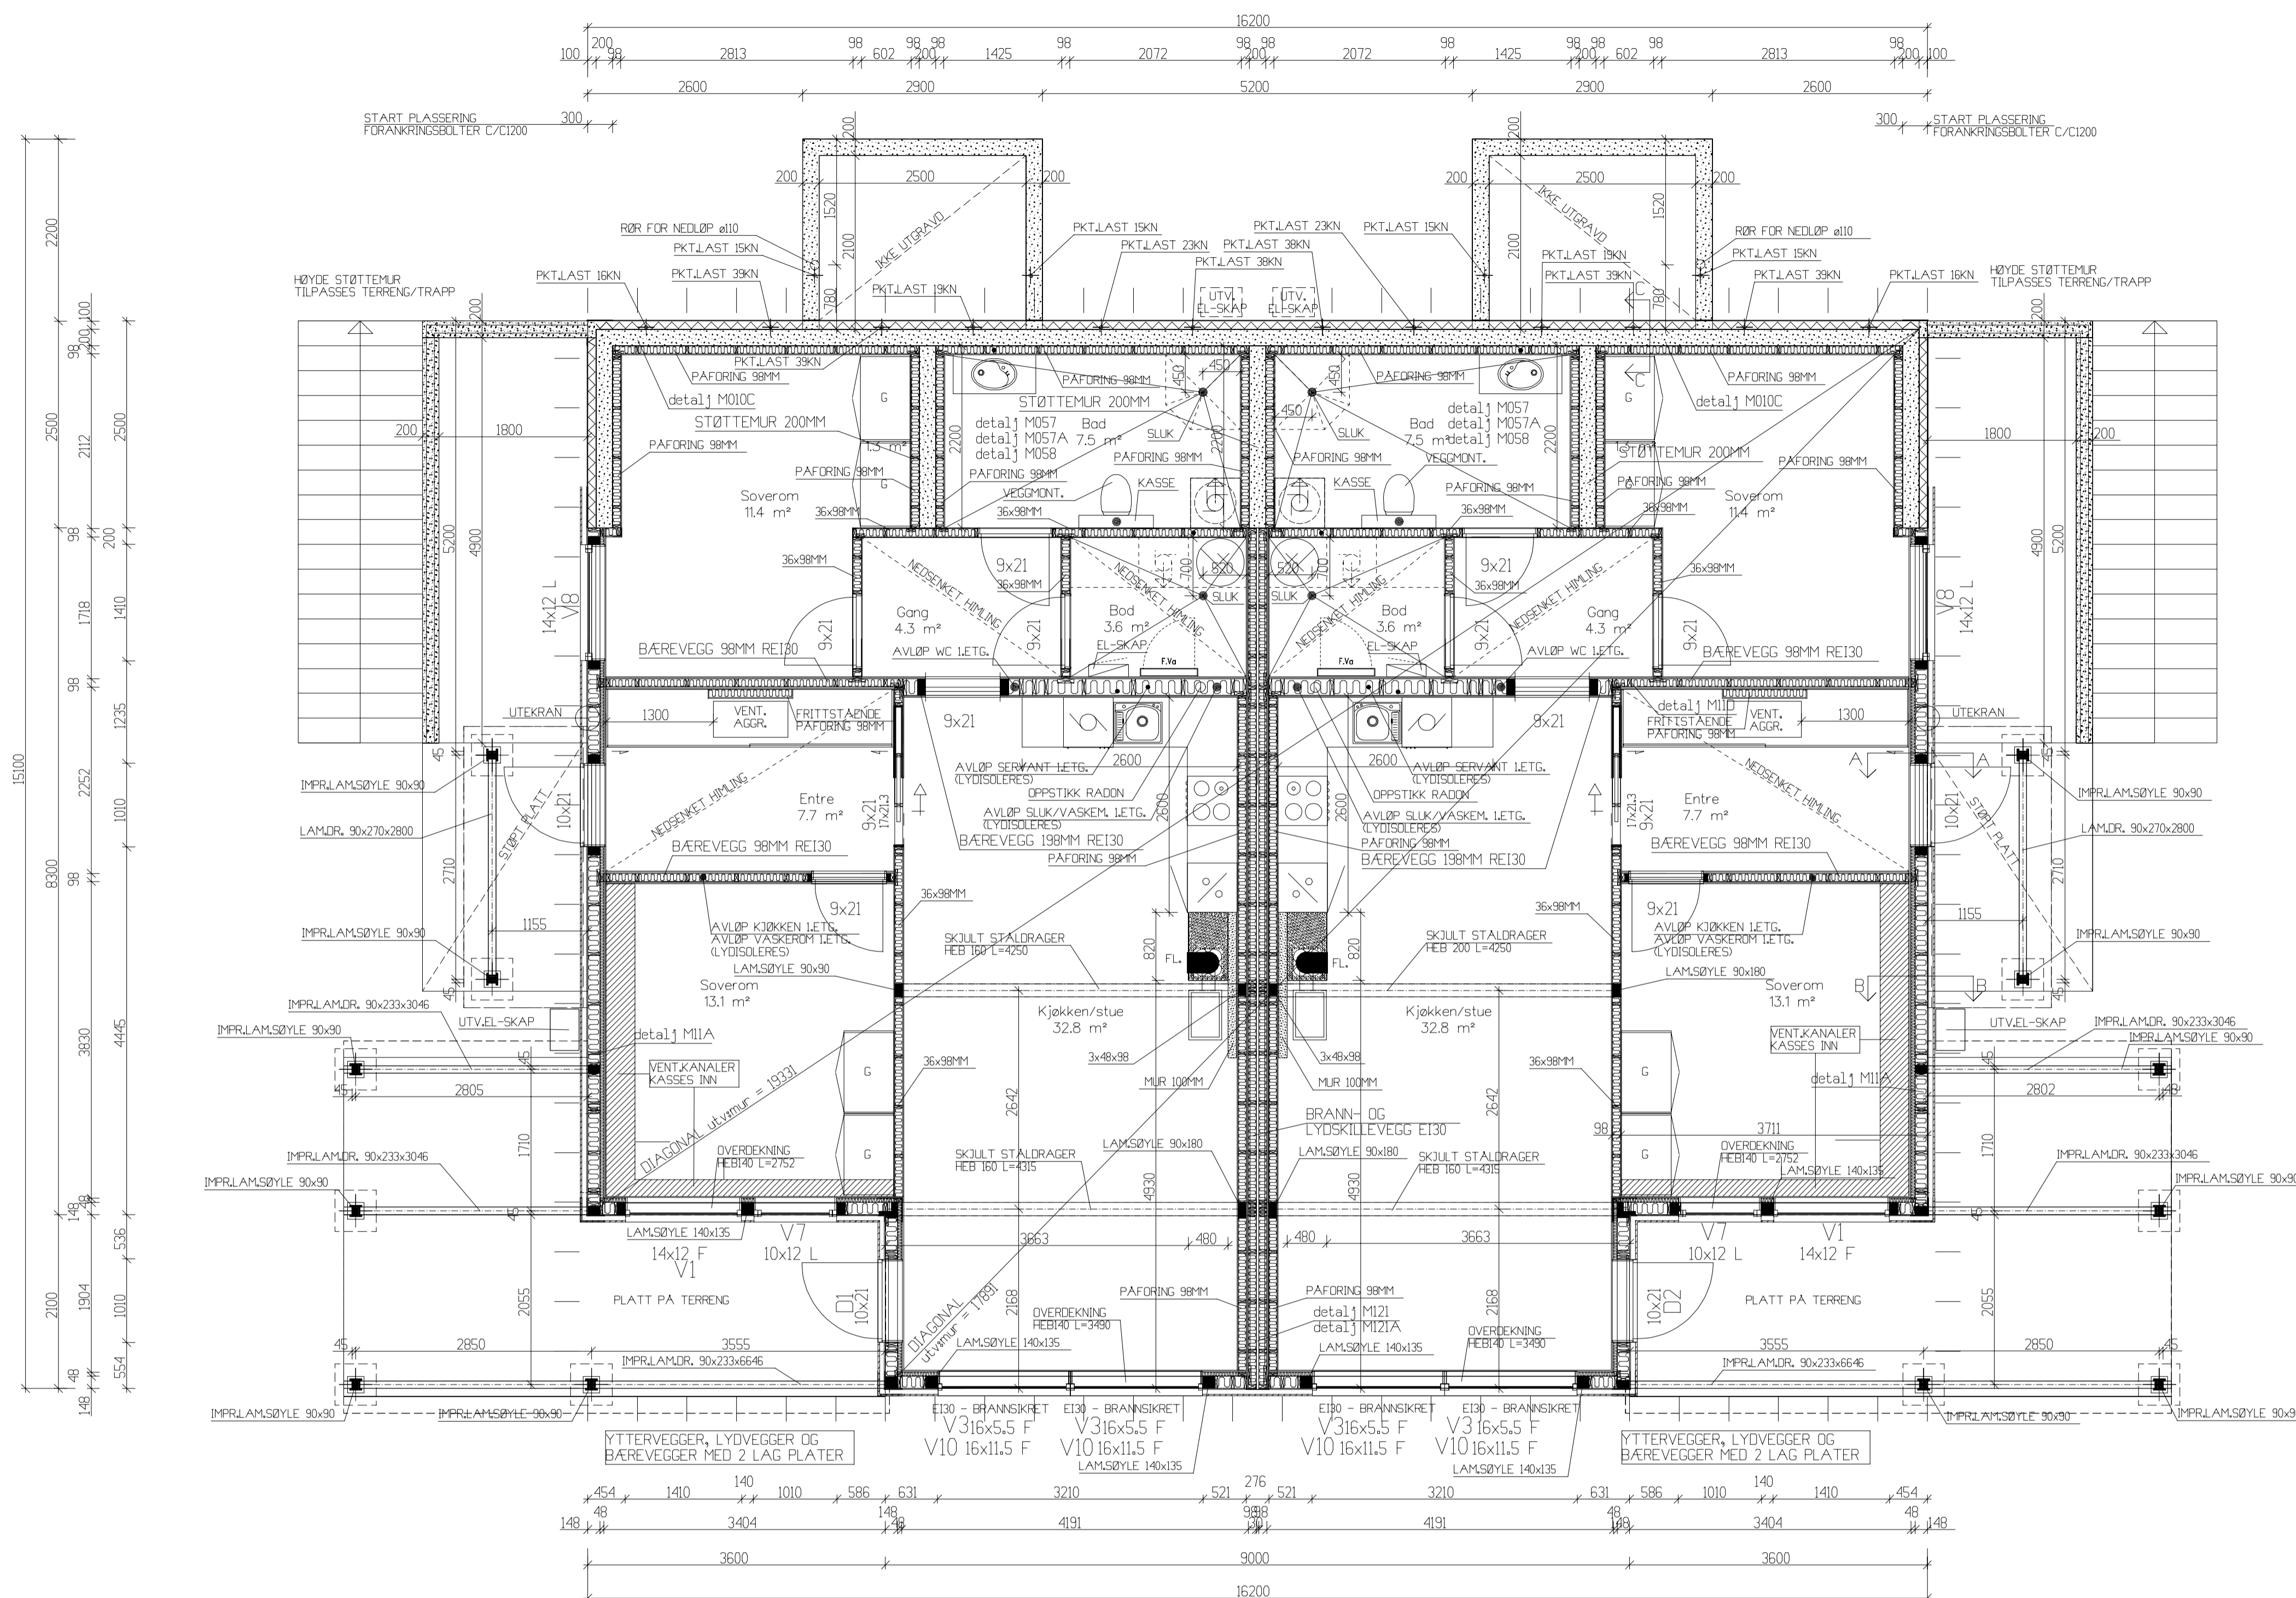

TOLERANSER:
 AVVIK LENGDE OG BREDD: +/- 5mm
 AVVIK HØYDE GRUNNMUR: +/- 5mm
 OVERFLATEAVVIK AVRETTET
 GOLV PÅ MÅLELENGDE 2m: +/- 2mm



-DET MA UTVISES DEN STØRSTE NØYAKTIGHET UNDER OPPFØRING AV GRUNNMUR DA ALLE MATERIALER TIL BYGGER ER FERDIG KAPPET.
 -DET MA IKKE LEGGES ISOLASJON UNDER FUNDAMENTER

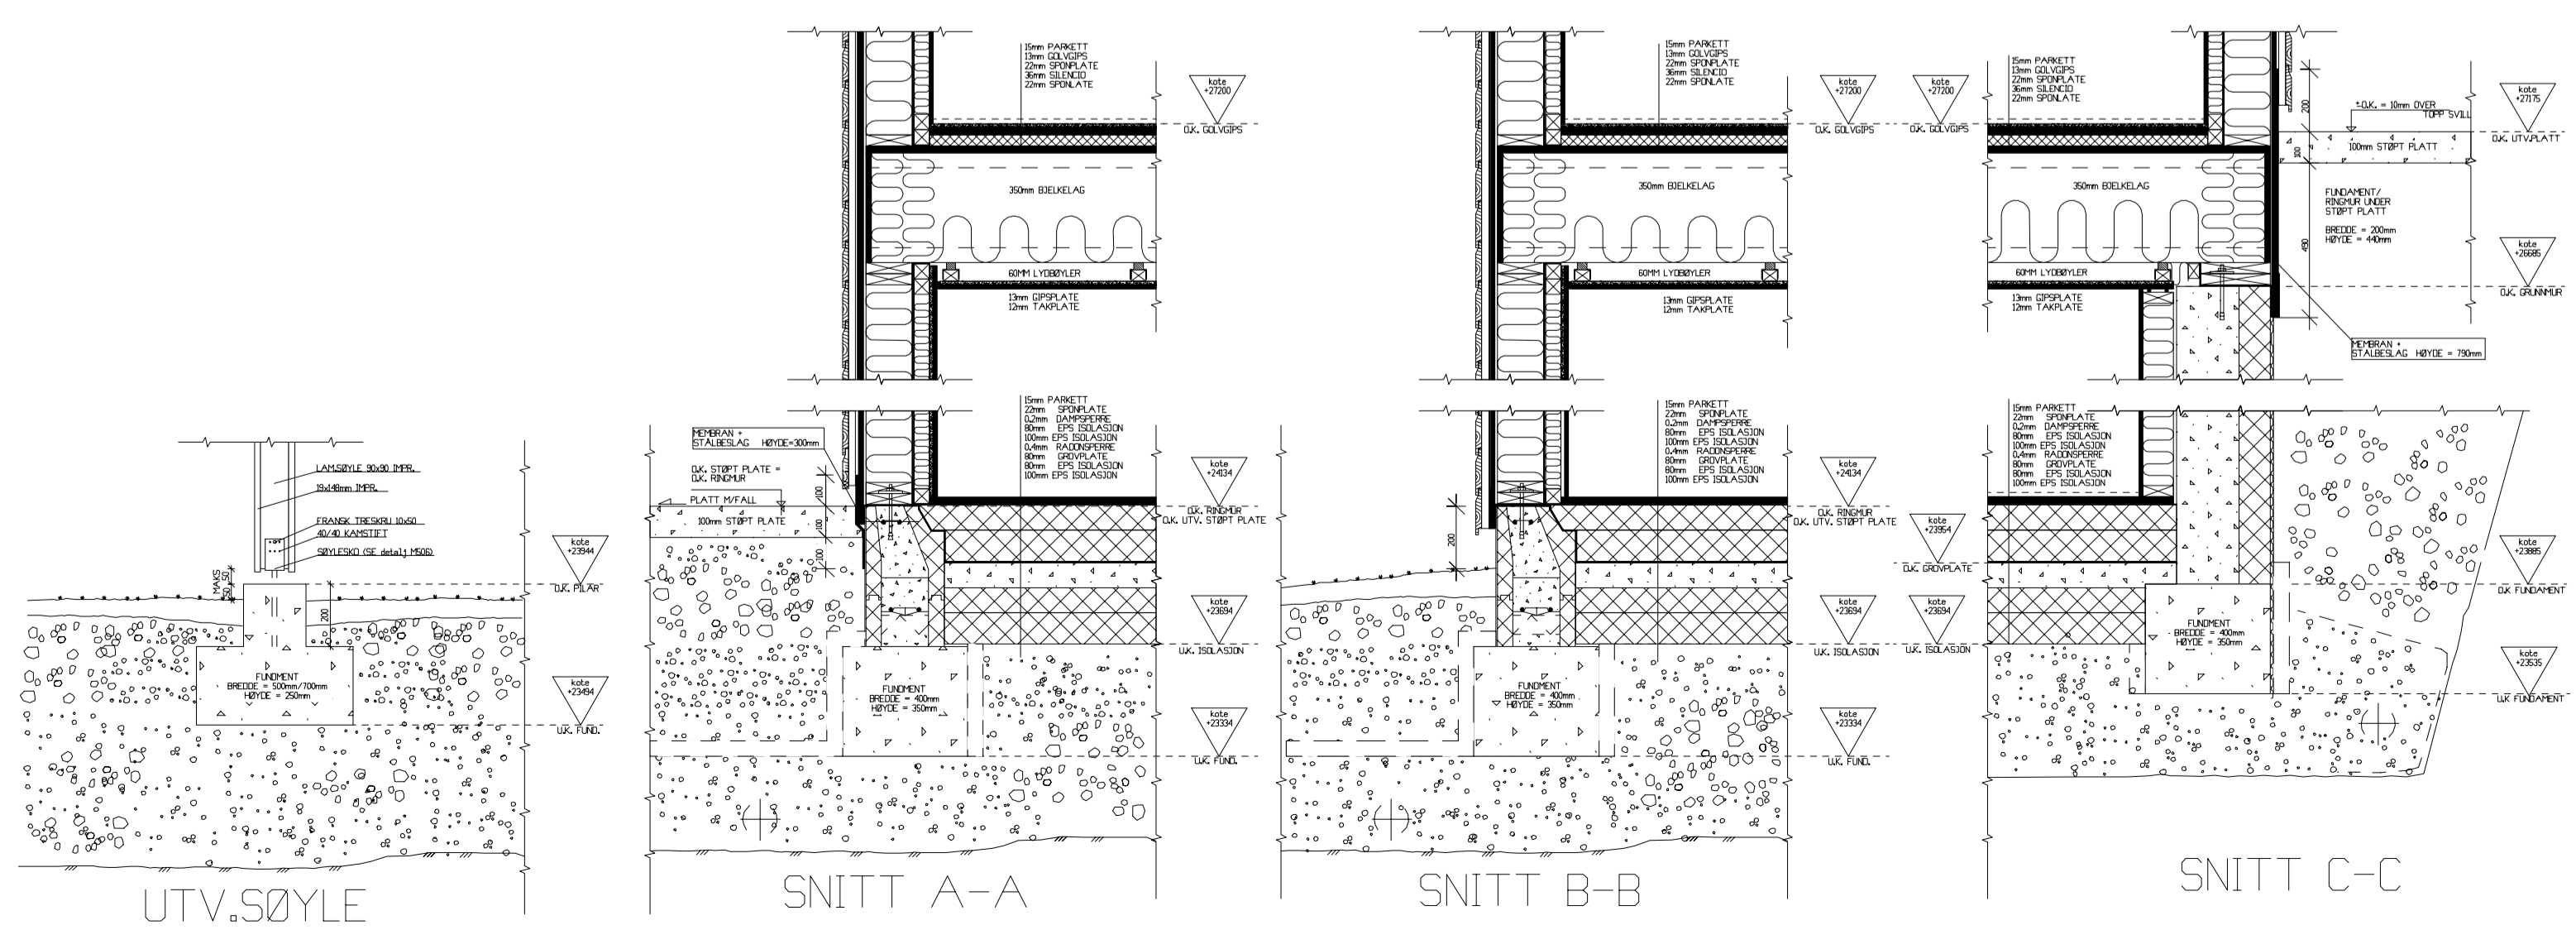

GRUNNMURSTEGNING		A		JusterIng kotehøyder		rms		20.10.2023	
TILTAKSHAVER: Møre Hus AS - Haugen - 4mb, Bygg 1		REV. ANT.		REVIDERENGEN GJELDER		SIGN.		DATO	
BYGGEPLASS: Larsgarder, Eidsvika		TEGN. rms		PROS.JNR. 22301		KOMMUNE: Alesund		G.NR. 373 B.NR. 254	
MAL t: 50		ODDKJL		TEGN. NR. 520		PROS.EKT. 4-mannsbustad		SAKSBEHANDLER: Bjørn Sætre	
DATO 20.10.2023		MÅL 1: 50		TEGN. NR. 520		SAKSBEHANDLER: Bjørn Sætre			



© Tegningen er beskyttet iht. lov om opphavsrett.

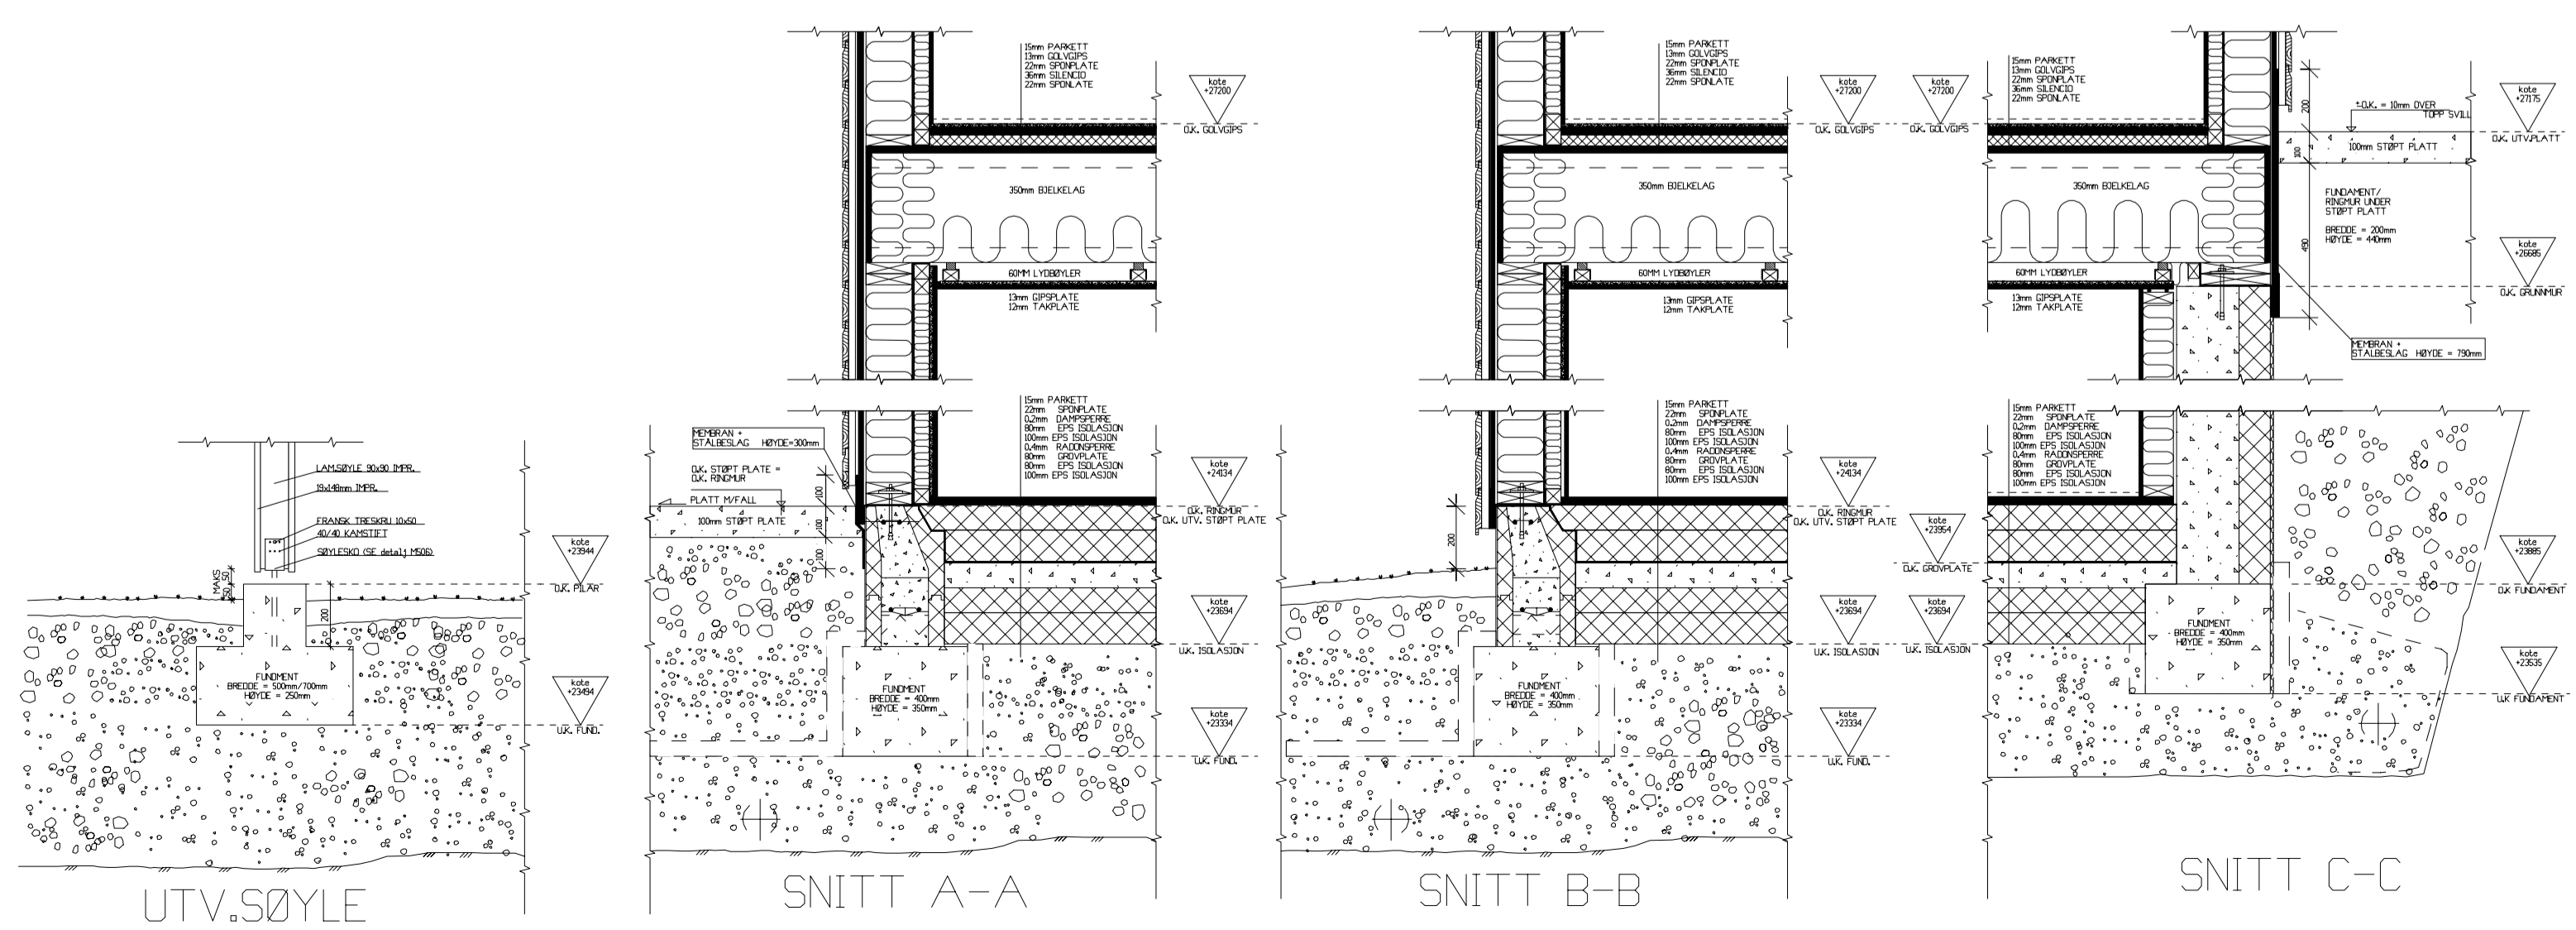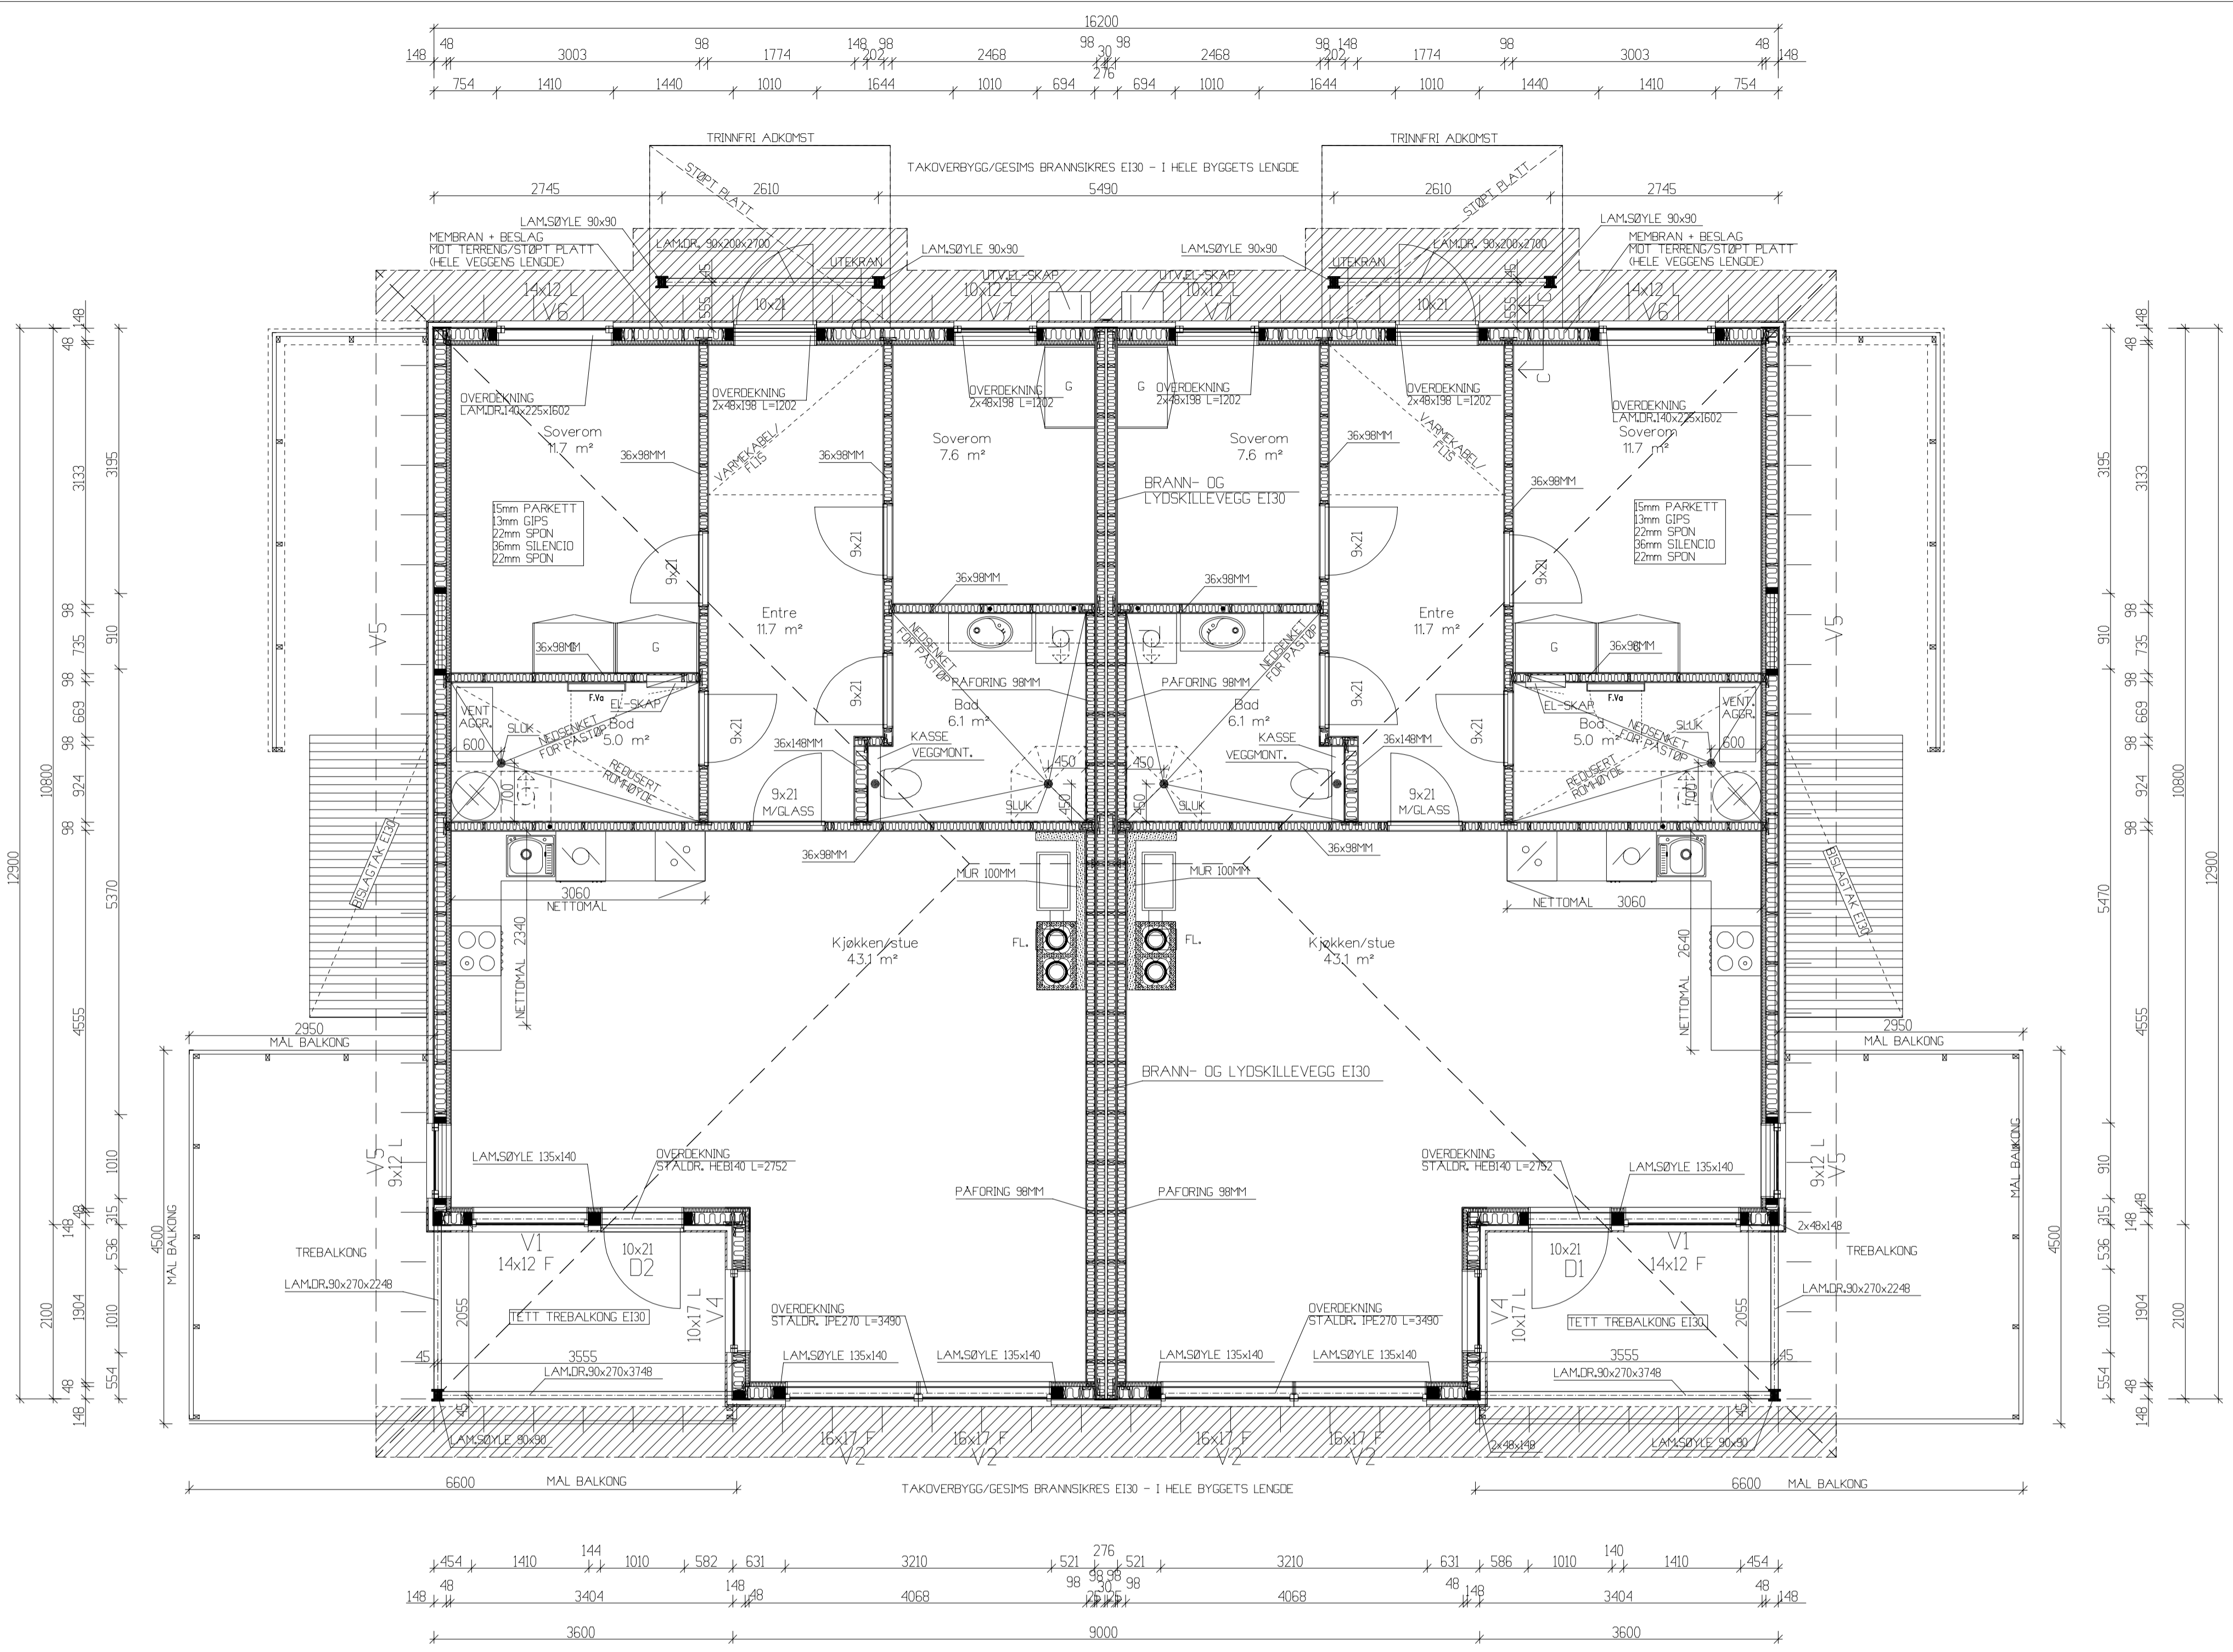


PLAN 1ETG.		A	Justering kotehøyder	rms	20.11.2023
REV.	ANT.	REVIDERENGEN	GJELDER	SON.	DATE
TILTAKSHAVER: Møre Hus AS – Haugen – 4mb, Bygg 1			G.NR. 373 B.NR. 254		
BYGGEPASS: Larsgården, Eidsvika			KOMMUNE: Alesund		
TEGN.	rms	PROSJEKTNR.	22301	PROSJEKT:	4-mannsbustad
ODDKJL		TEGN. NR.	521	SAKSBEHANDLER:	Bjørn Sætre
MAL	1:50	DATE	20.10.2023		



Teikningen er beskyttet iht. lov om opphavsrett.

NB! PRODUKSJONSMÅL
 Brann- og sikkerhetsglass ihht. gjeldende regelverk

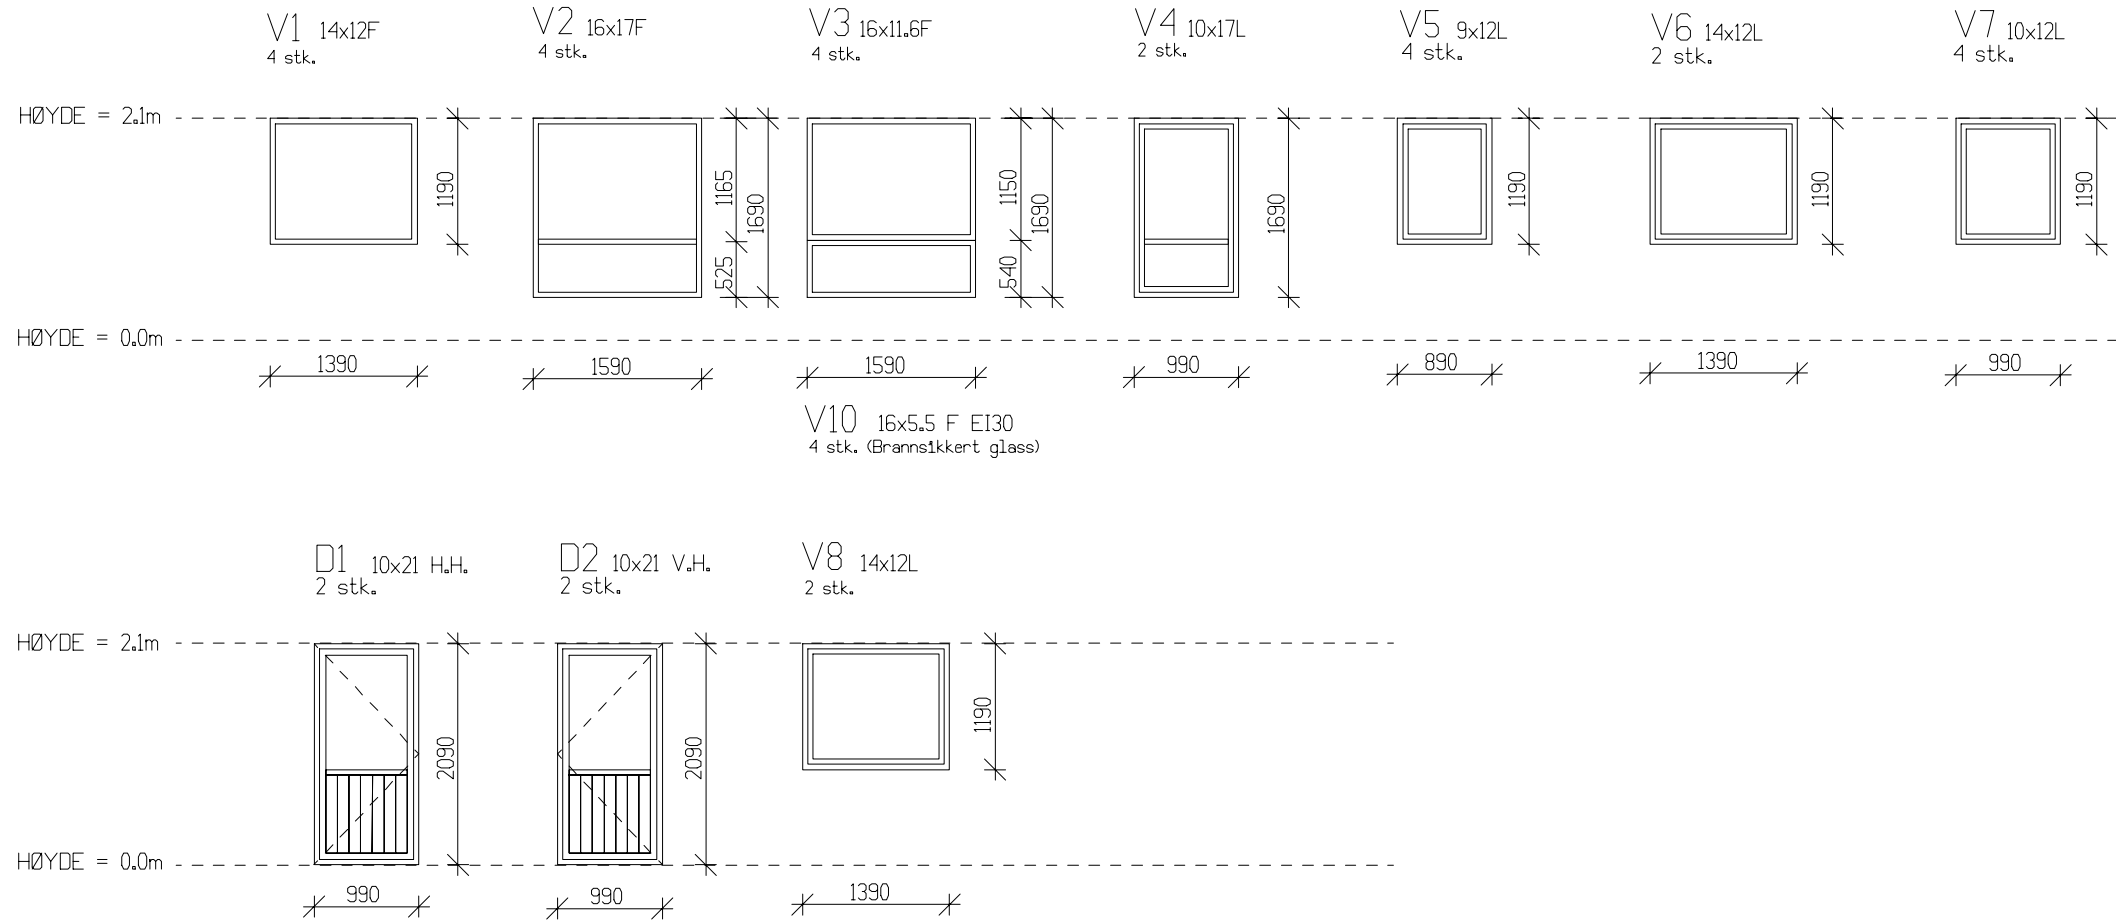

VINDUSSKJEMA

A	Justering kotehøyder	mms	20.11.2023
REV.	ANT.	REVIDERINGEN GJELDER	SIGN. DATO

TILTAKSHAVER: Møre Hus AS – Haugen – 4mb, Bygg 1	G.NR. 373	B.NR. 254
BYGGEPLASS: Larsgarden, Eidsvika	KOMMUNE: Alesund	

DATA DESIGN SYSTEM
 ARKITEKT OG BYGGTEKNIKER

MØRE HUS

TEGN. mms	PROSJ.NR. 22301	PROSJEKT: 4-mannsbustad
GODKJ.		
MAL 1: ---	TEGN. NR. 540	SAKSBEHANDLER: Bjørn Sætre
DATO 20.10.2023		