


FASADE SØR

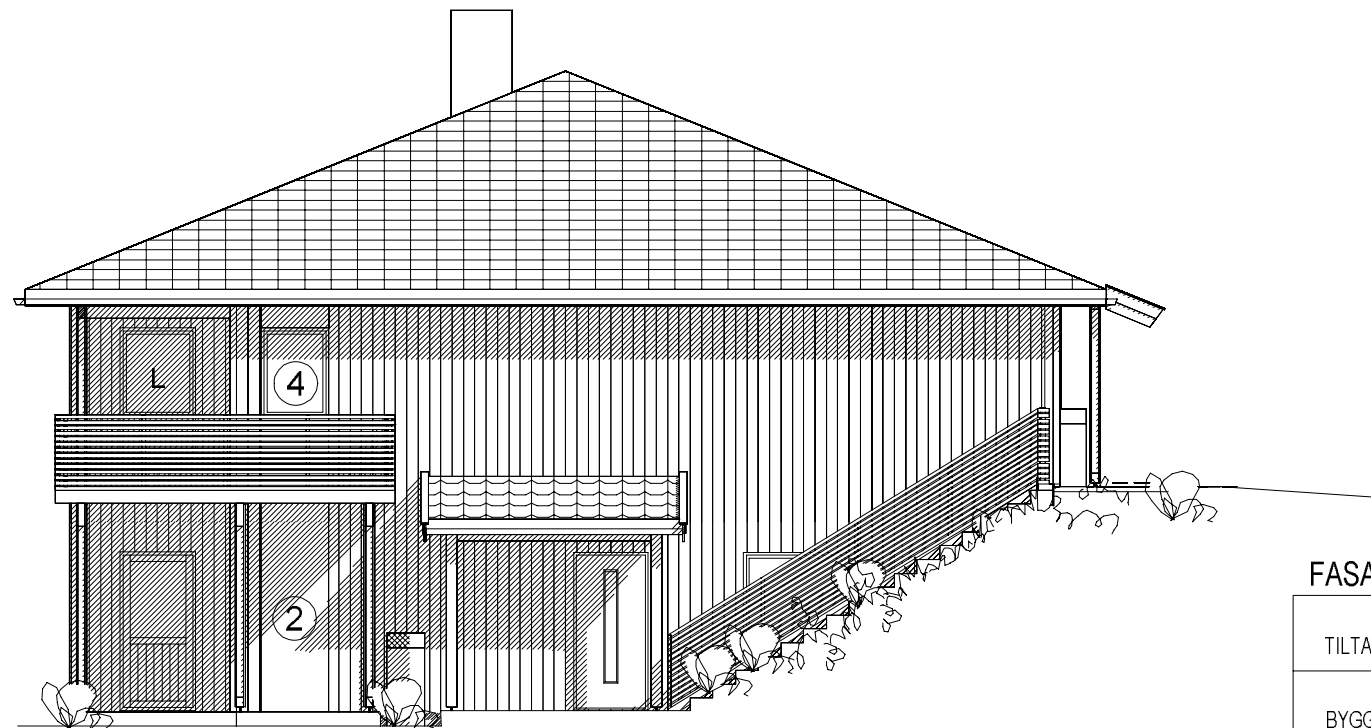

FASADE ØST

FASADER

REV.	ANT.	REVIDERINGEN GJELDER	SIGN.	DATO

TILTAKSHAVER: Møre Hus AS - Haugen - 4mb, Bygg 4

G.NR. 373 B.NR. 273

BYGGEPLASS: Larsgården, Eidsvika


KOMMUNE: Ålesund

MØRE HUS


TEGN. mms	PROSJ.NR. 22304	PROSJEKT: 4-mannsbustad
GODKJ.		
MÅL 1: 100	TEGN. NR. 505	SAKSBEHANDLER: Tore Myking
DATO 01.07.2025		

DATA DESIGN SYSTEM

© Tegningen er beskyttet iht. lov om opphavsrett.

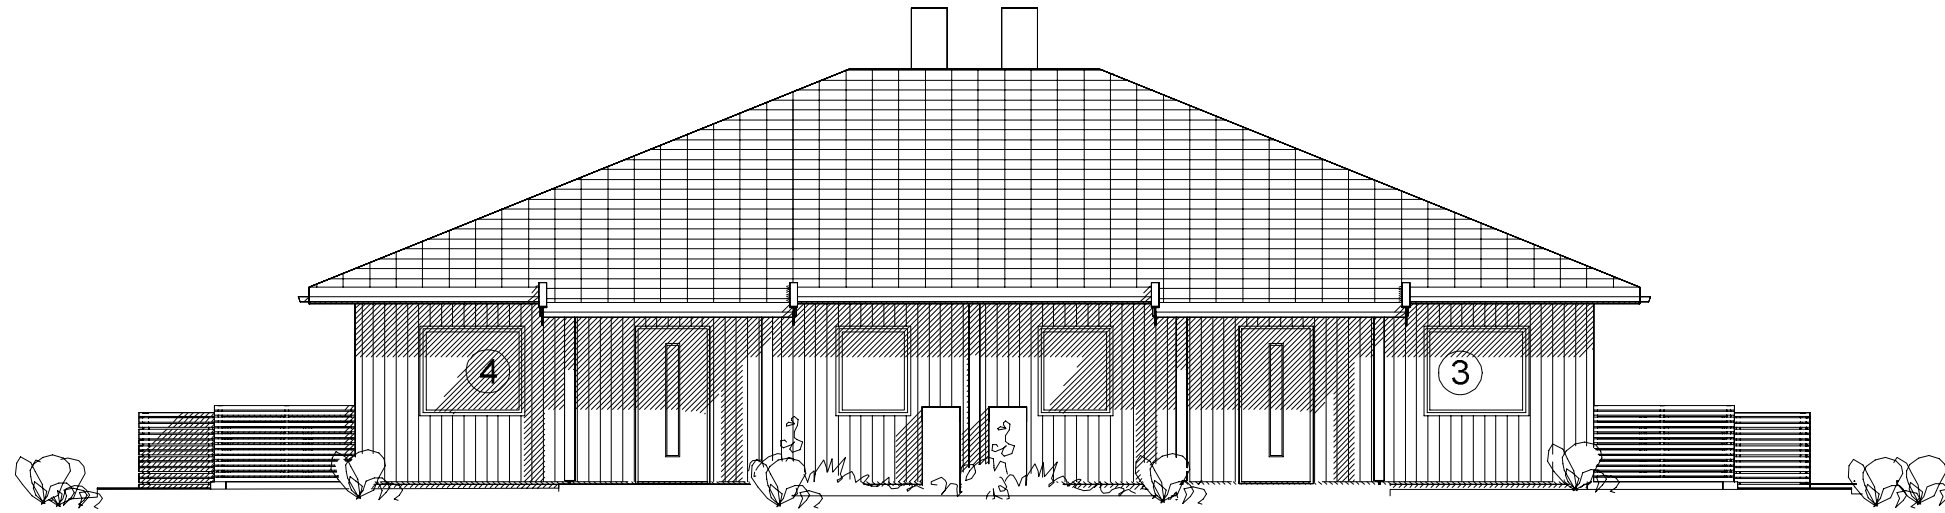

FASADE NORD

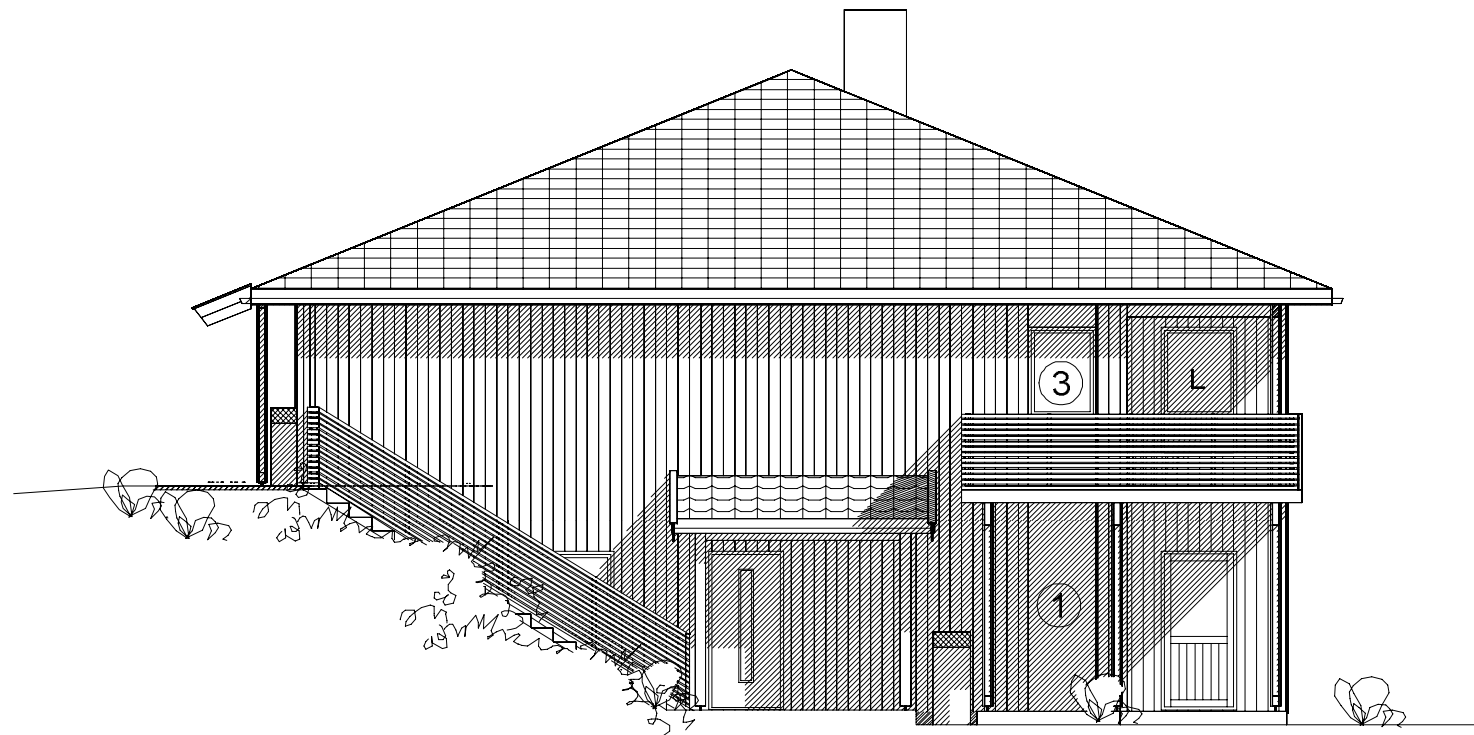

FASADE VEST

FASADER

REV.	ANT.	REVIDERINGEN GJELDER	SIGN.	DATO

TILTAKSHAVER: Møre Hus AS - Haugen - 4mb, Bygg 4

G.NR. 373 B.NR. 273

BYGGEPLASS: Larsgarden, Eidsvika

KOMMUNE: Ålesund

MØRE HUS

TEGN. mms

PROSJ.NR. 22304

PROSJEKT: 4-mannsbustad

GODKJ.

MÅL 1:100


TEGN. NR. 506

SAKSBEHANDLER: Tore Myking

DATO 01.07.2025

DATA DESIGN SYSTEM

© Tegningen er beskyttet iht. lov om opphavsrett.

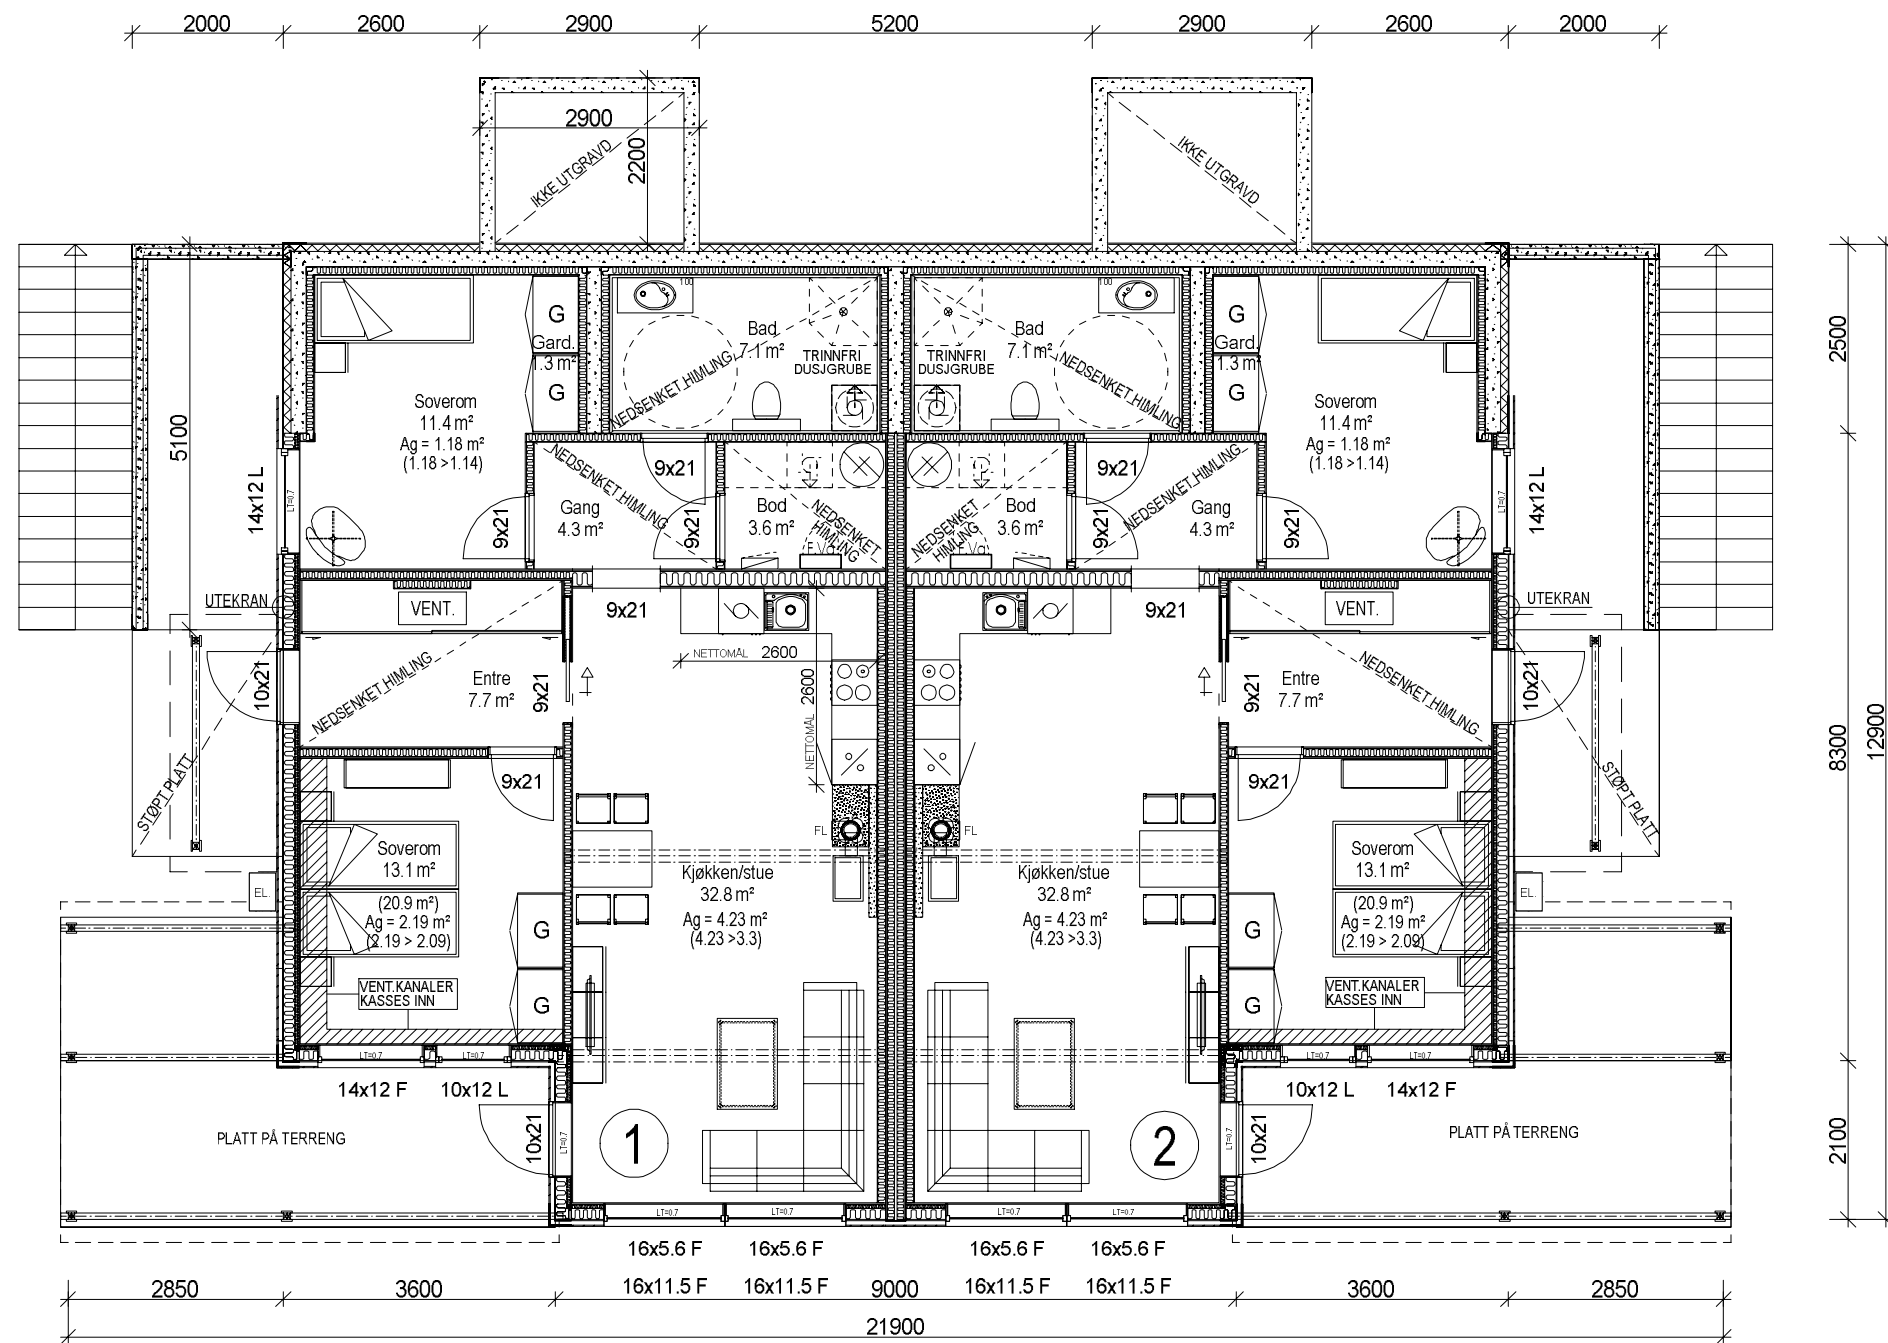

PLAN U.ETG.
 BRA innv.pr.leilighet = 85.9m²
 BRA utv.areal pr.leilighet = 19.5m²
 BRA innv.totalt = 177.4m²
 BRA utv.areal totalt = 39.0m²
 BRA totalt = 216.4m²


PLAN U.ETG.

REV.	ANT.	REVIDERINGEN GJELDER	SIGN.	DATO
TILTAKSHAVER: Møre Hus AS - Haugen - 4mb, Bygg 4		G.NR. 373 B.NR. 273		
BYGGEPLASS: Larsgården, Eidsvika		KOMMUNE: Ålesund		
TEGN. mms	PROSJ.NR. 22304	PROSJEKT: 4-mannsbustad		
GODKJ.				
MÅL 1:100	TEGN. NR. 507	SAKSBEHANDLER: Tore Myking		
DATO 01.07.2025				

MØRE HUS

DATA DESIGN SYSTEM
 ARKITEKTUR OG INNVIKSEL

Tegningen er beskyttet iht. lov om opphavsrett.

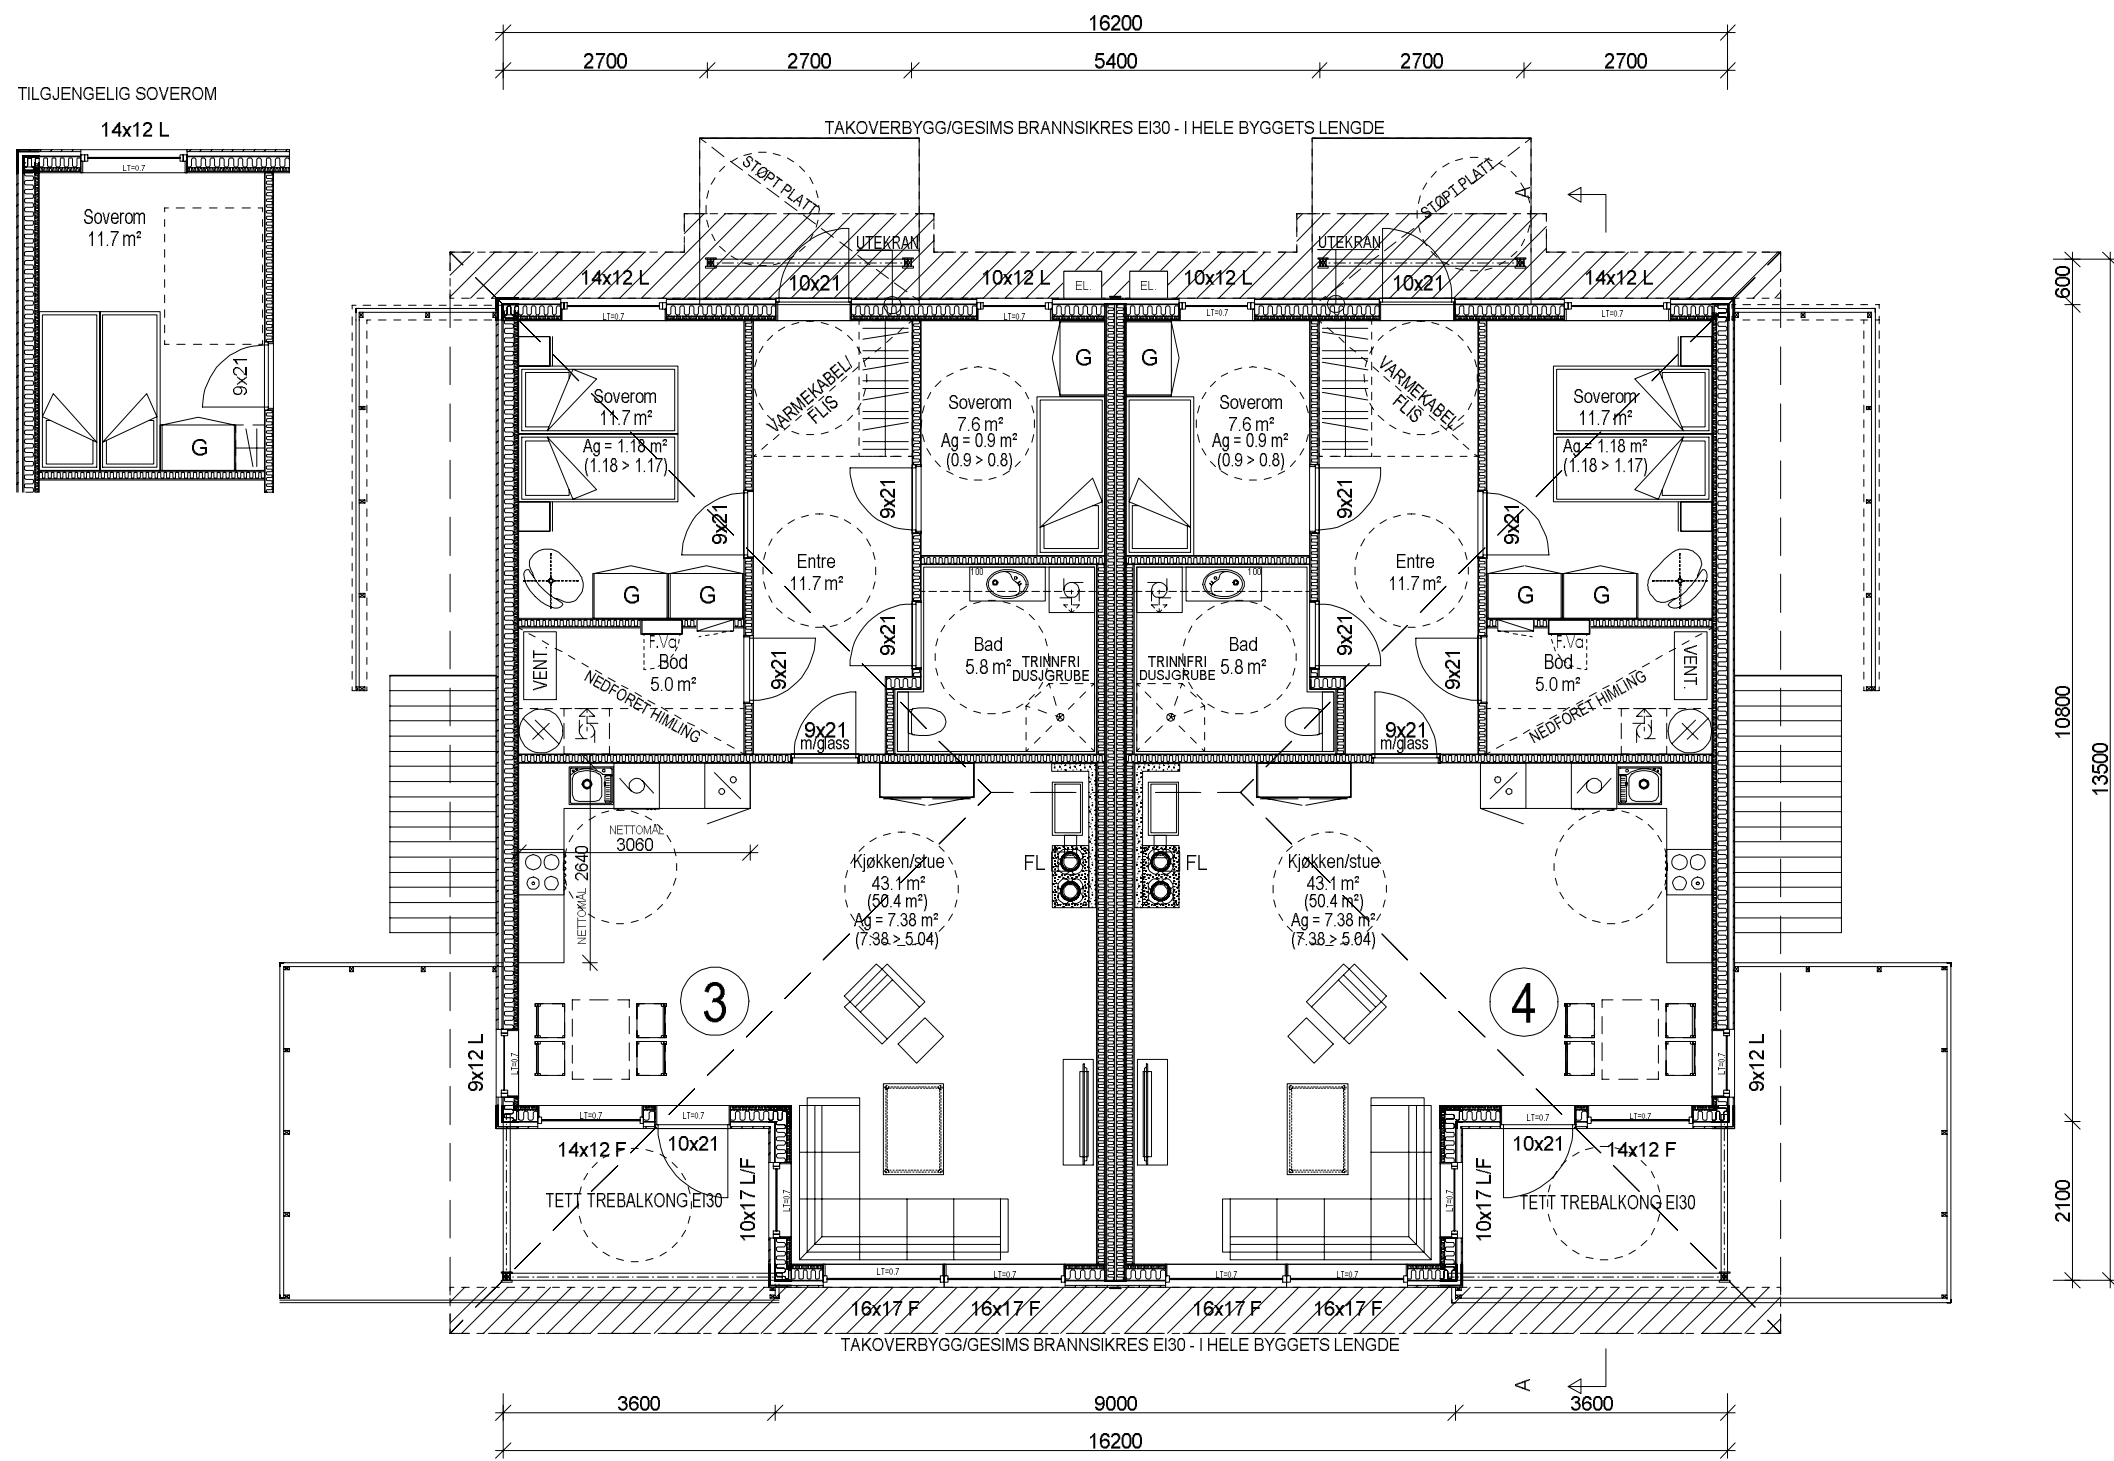

PLAN 1.ETG.
 BYA = 250.5m²
 BRA innv.pr.leilighet = 88.1m²
 BRA utv. areal pr.leilighet = 7.7m²
 BRA innv.totalt = 181.9m²
 BRA utv.totalt = 15.4m²
 BRA totalt = 197.3m²


PLAN 1.ETG.

REV.	ANT.	REVIDERINGEN GJELDER	SIGN.	DATO
TILTAKSHAVER:		Møre Hus AS - Haugen - 4mb, Bygg 4	G.NR. 373	B.NR. 273
BYGGEPLASS:		Larsgarden, Eidsvika	KOMMUNE: Ålesund	
TEGN.	mms	PROSJ.NR.	22304	PROSJEKT:
GODKJ.				4-mannsbustad
MÅL	1:100	TEGN. NR.	508	SAKSBEHANDLER:
DATO	01.07.2025			Tore Myking

MØRE HUS

DATA DESIGN SYSTEM

© Tegningen er beskyttet iht. lov om opphavsrett.

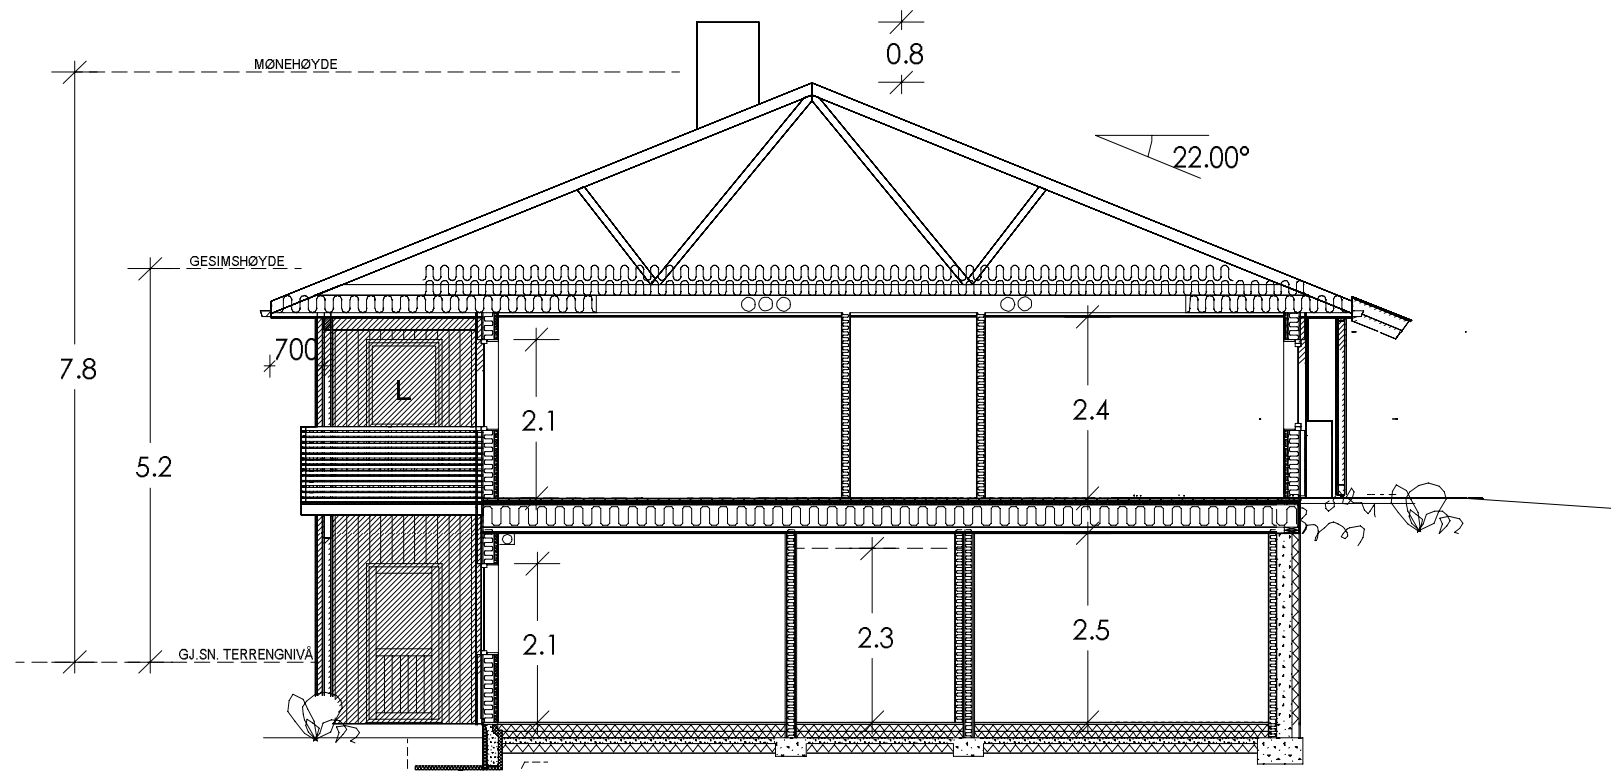

SNITT A-A

SNITT A-A

REV.	ANT.	REVIDERINGEN GJELDER	SIGN.	DATO

TILTAKSHAVER: Møre Hus AS - Haugen - 4mb, Bygg 4

G.NR. 373 B.NR. 273

BYGGEPLASS: Larsgarden, Eidsvika

KOMMUNE: Ålesund

MØRE HUS

TEGN. mms

PROSJ.NR. 22304

PROSJEKT: 4-mannsbustad

GODKJ.



MÅL 1:100

TEGN. NR. 509

SAKSBEHANDLER: Tore Myking

DATO 01.07.2025



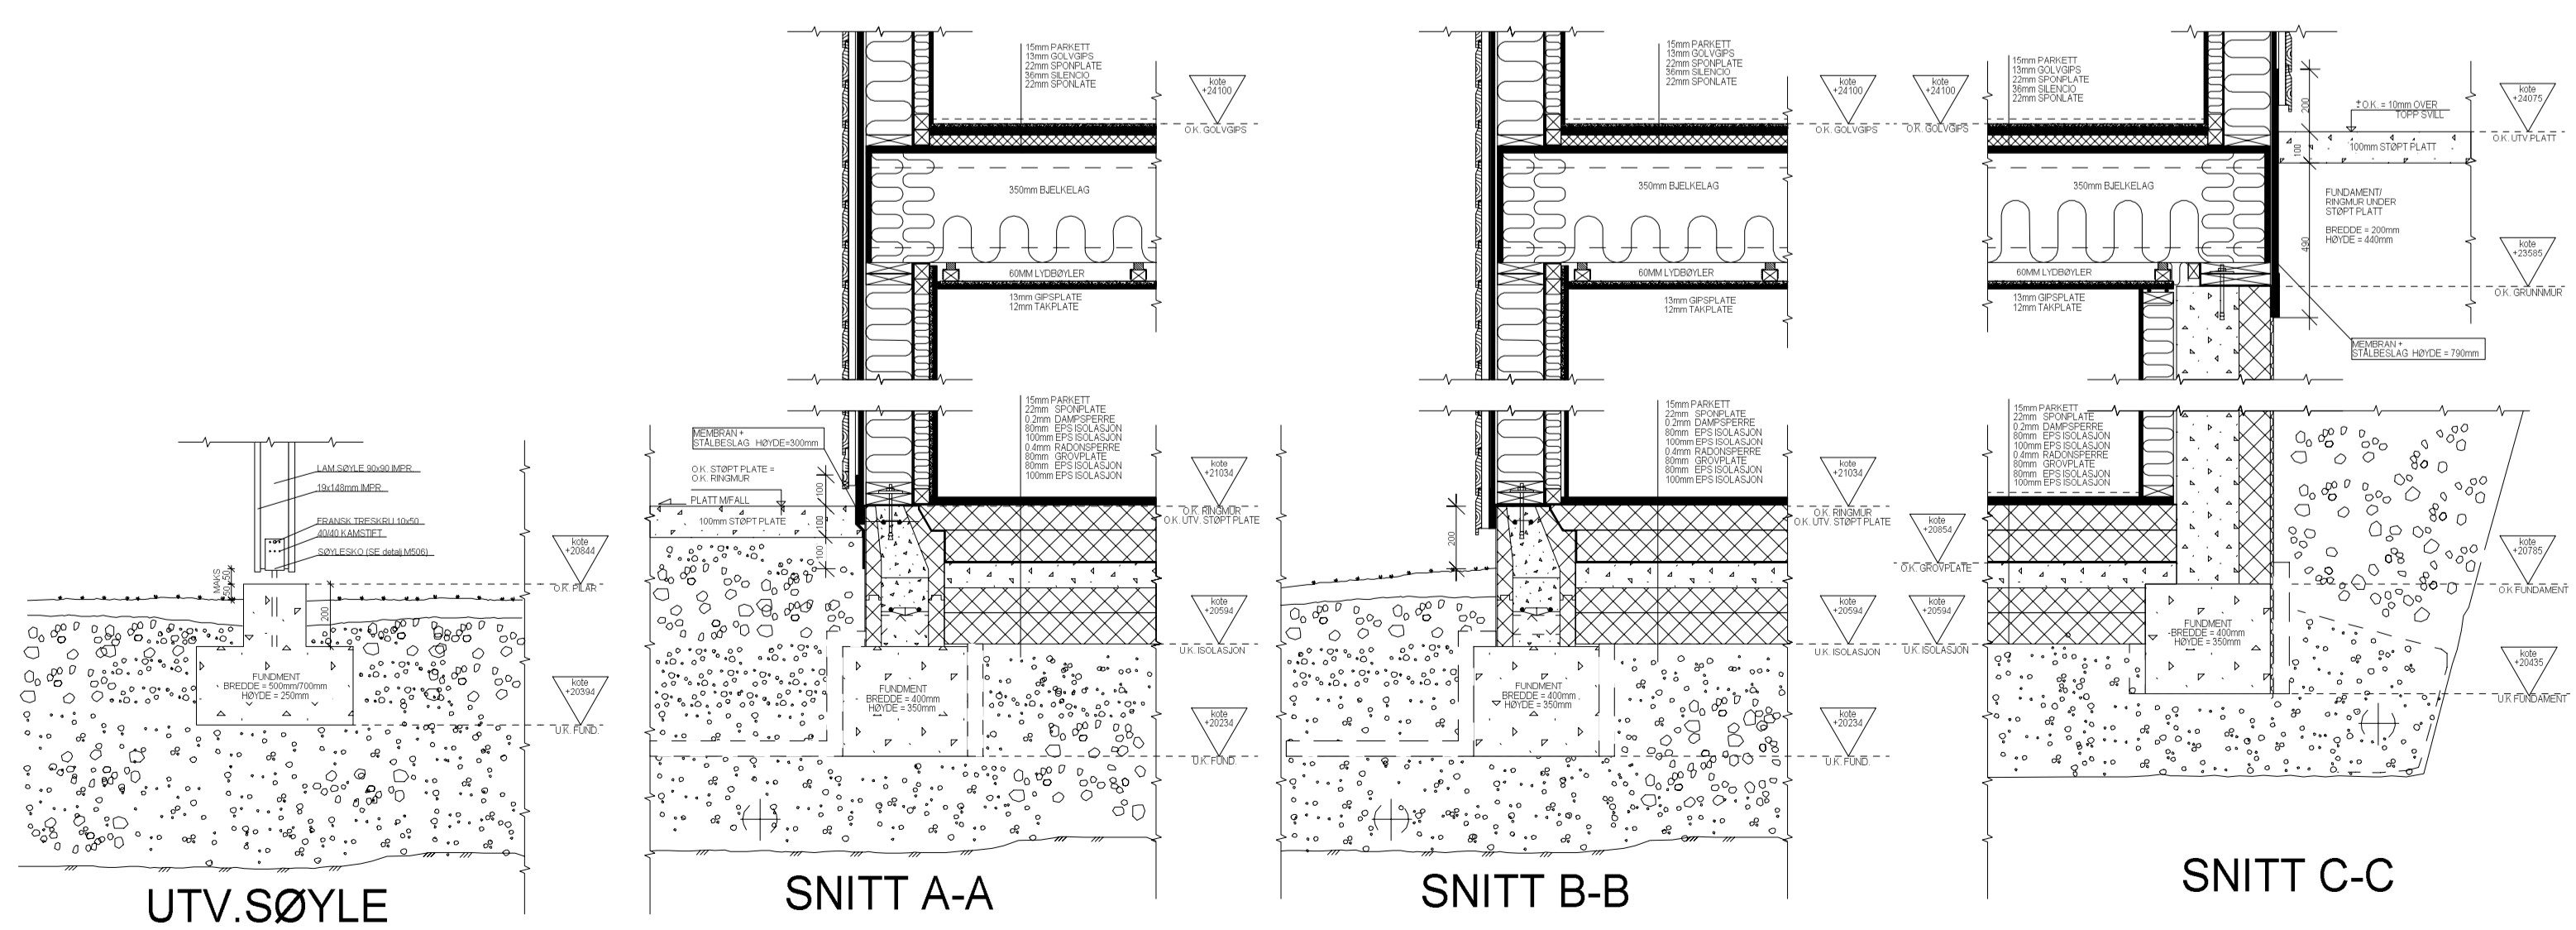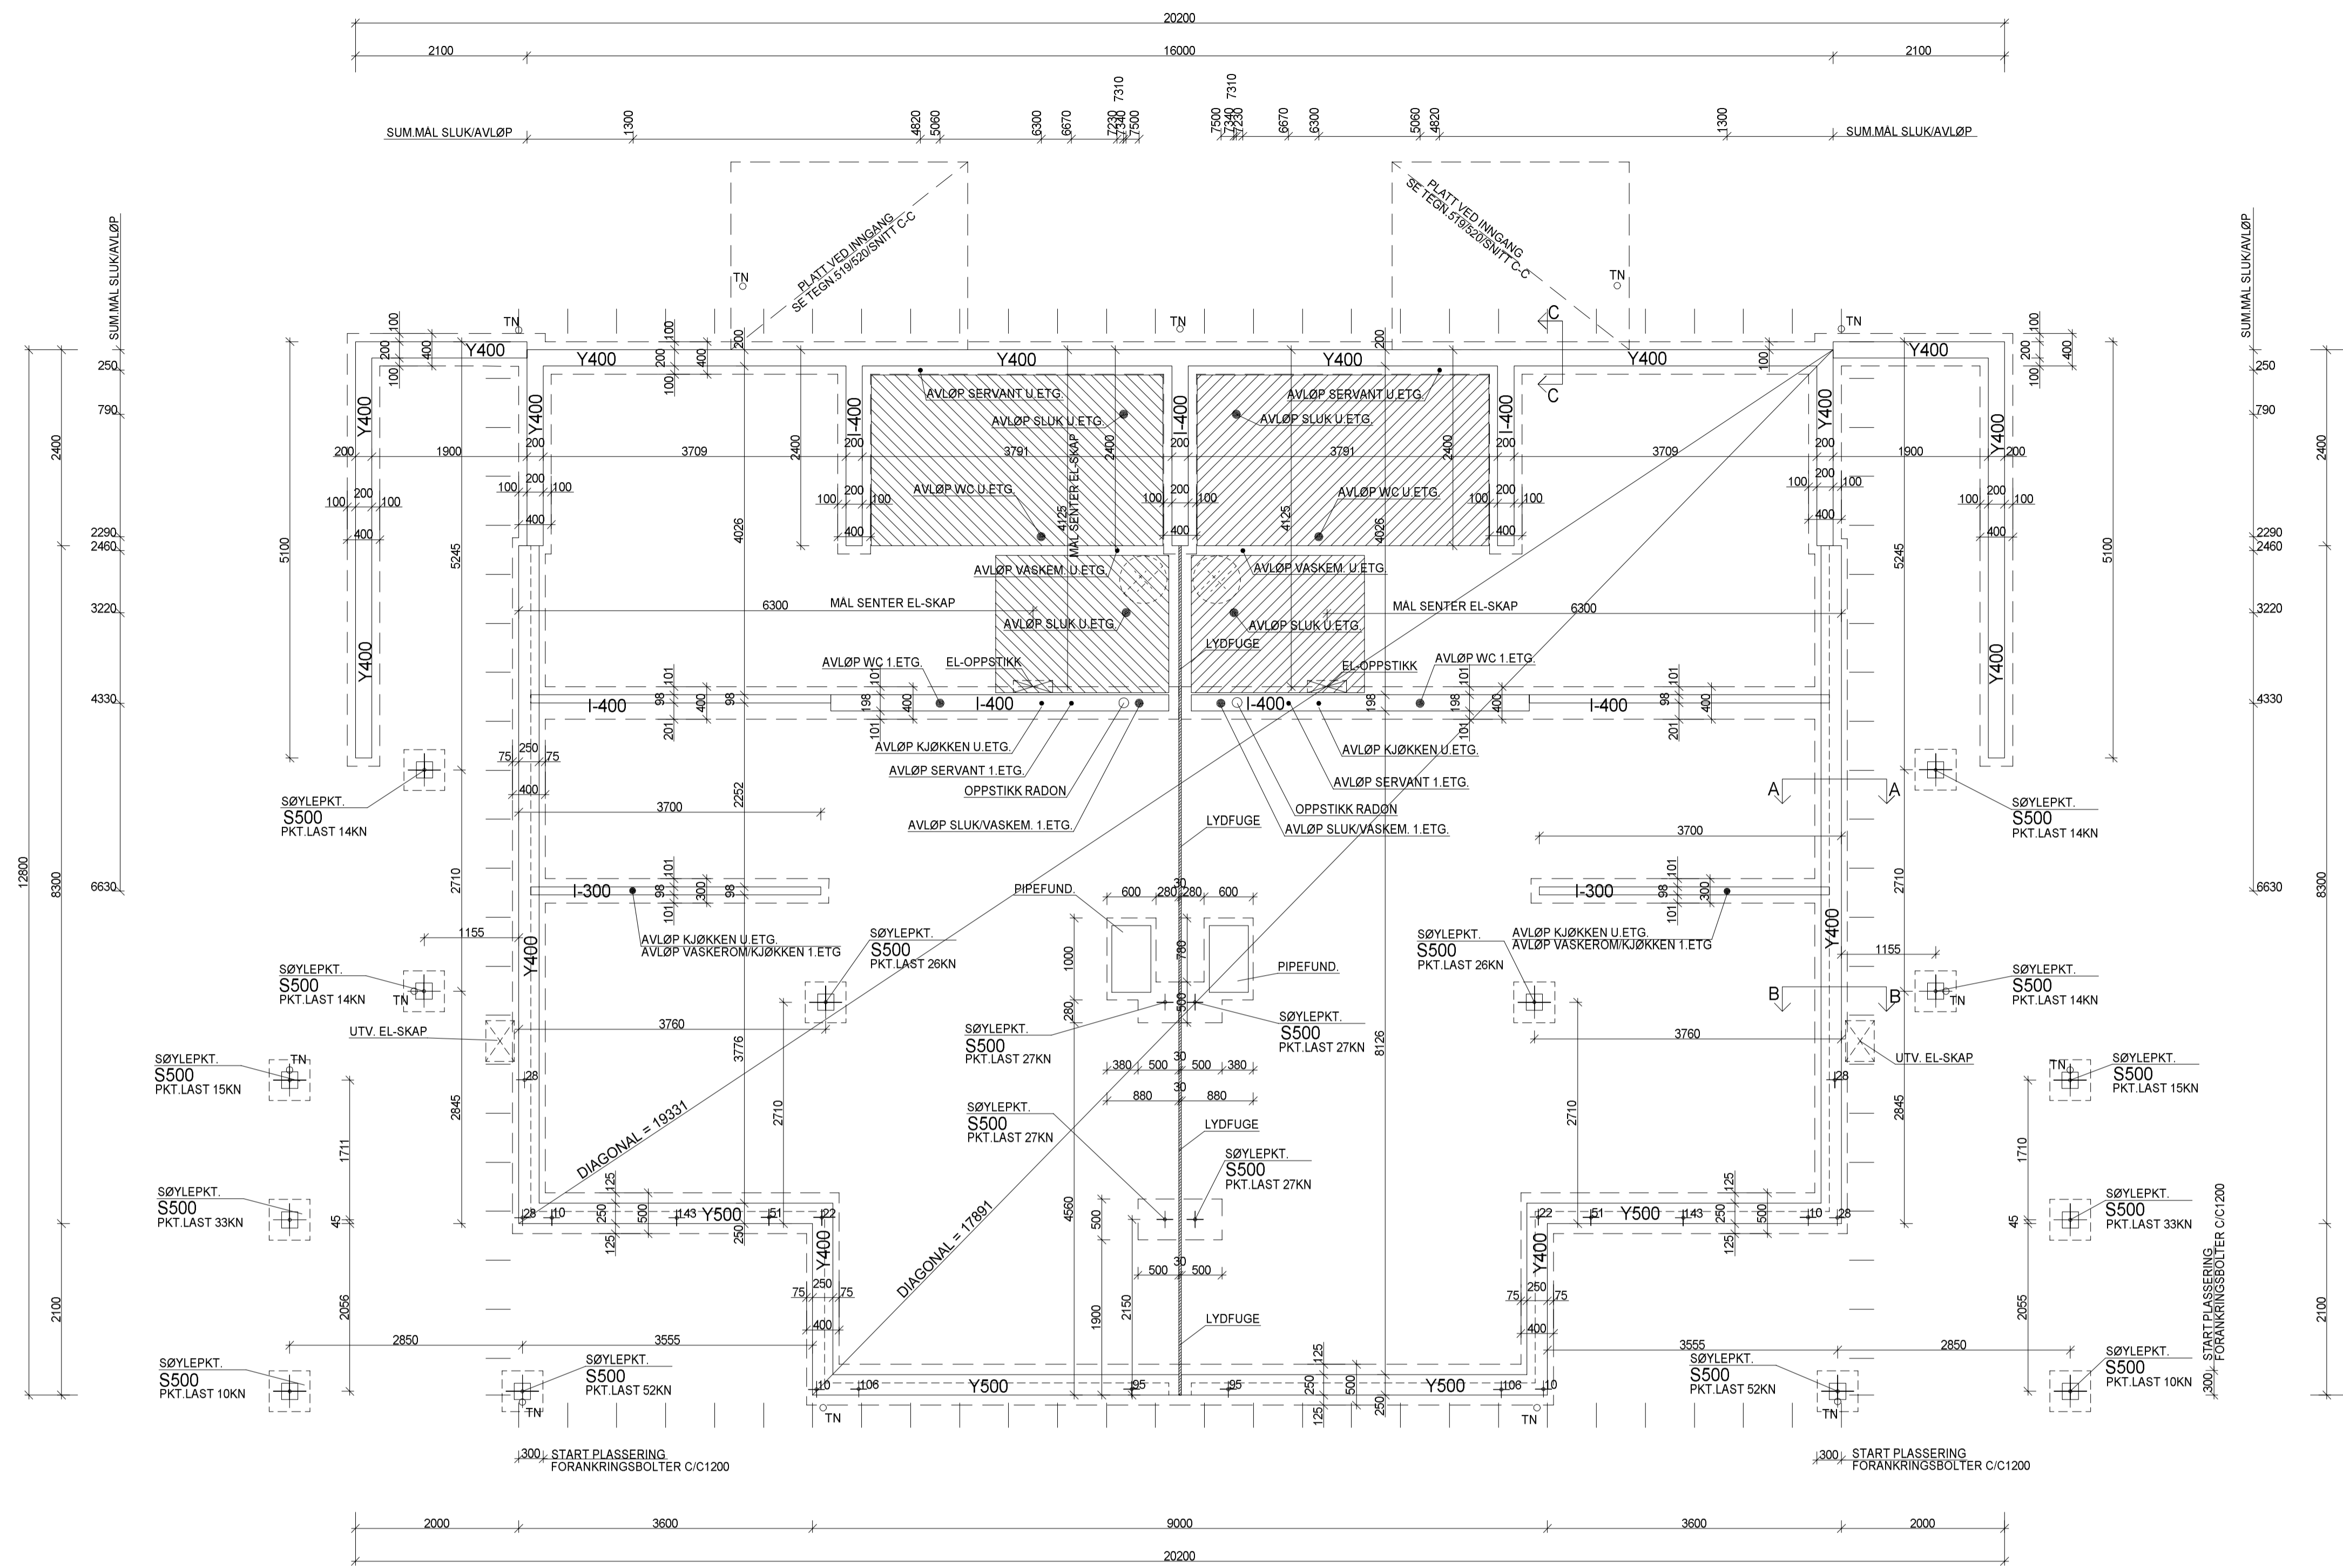


TOLERANSER:
 AVVIK LENGDE OG BREDDE: +/- 5mm
 AVVIK HØYDE GRUNNMUR: +/- 5mm
 OVERFLATEAVVIK AVRETTET
 GOLV PÅ MALENGDE 2m: +/- 2mm

-DET MÅ UTVISES DEN STØRSTE NØYAKTIGHET UNDER OPPFØRING AV GRUNNMUR DA ALLE MATERIALER TIL BYGGER ER FERDIG KAPPET.
 -DET MÅ IKKE LEGGES ISOLASJON UNDER FUNDAMENTER


FUNDAMENTSPLAN		REV	ANT	REVDERINGEN GJELDER	SIGN	DATO
TILTAKSHVER: Møre Hus AS - Haugen - 4mb, Bygg 4		G.NR 373		B.NR 273		
BYGGEPLASS: Larsgården, Eidsvika		KOMMUNE: Ålesund				
TEGN: mms		PROSJ.NR: 22304	PROSJEKT: 4-mannsbustad			
MÅL: 1:50		TEGN.NR: 518	SAKSBEHANDLER: Bjørn Sætre			
DATO: 01.07.2025						



Tegningen er beskyttet iht. lov om opphavsrett

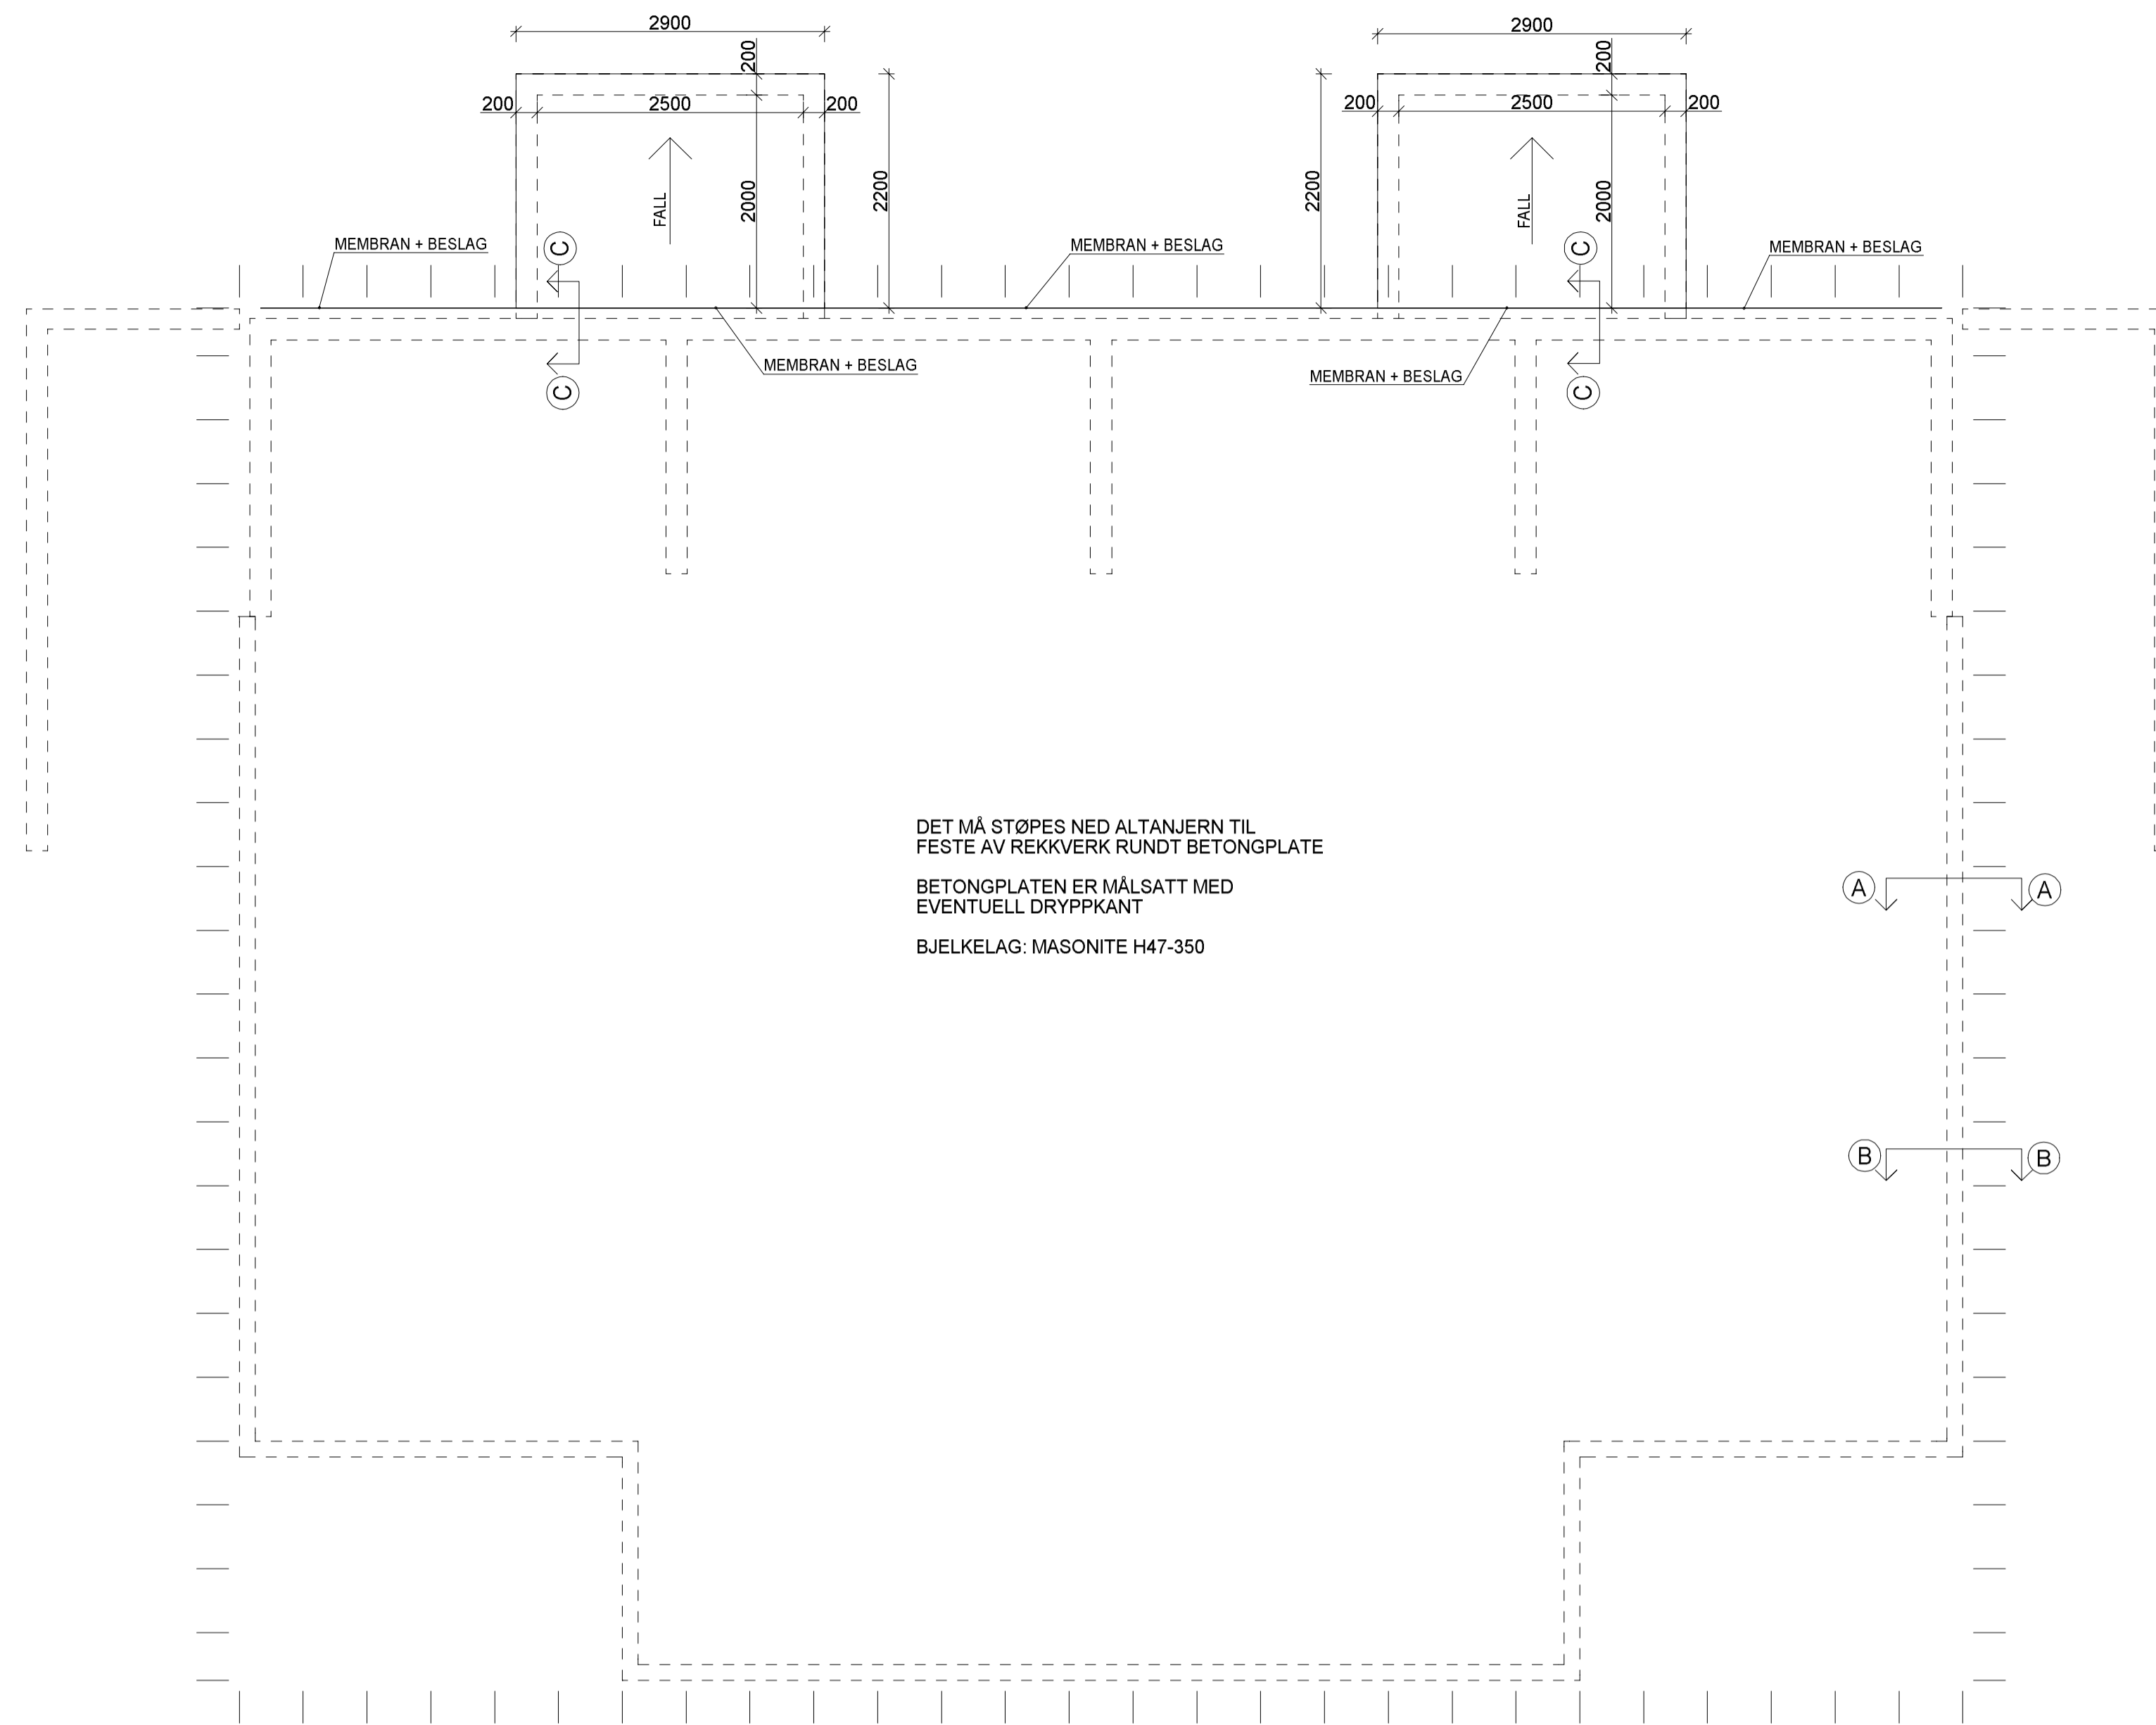

DET MÅ STØPES NED ALTANJERN TIL FESTE AV REKKVERK RUNDT BETONGPLATE
 BETONGPLATEN ER MÅLSATT MED EVENTUELL DRYPKANT
 BJELKELAG: MASONITE H47-350

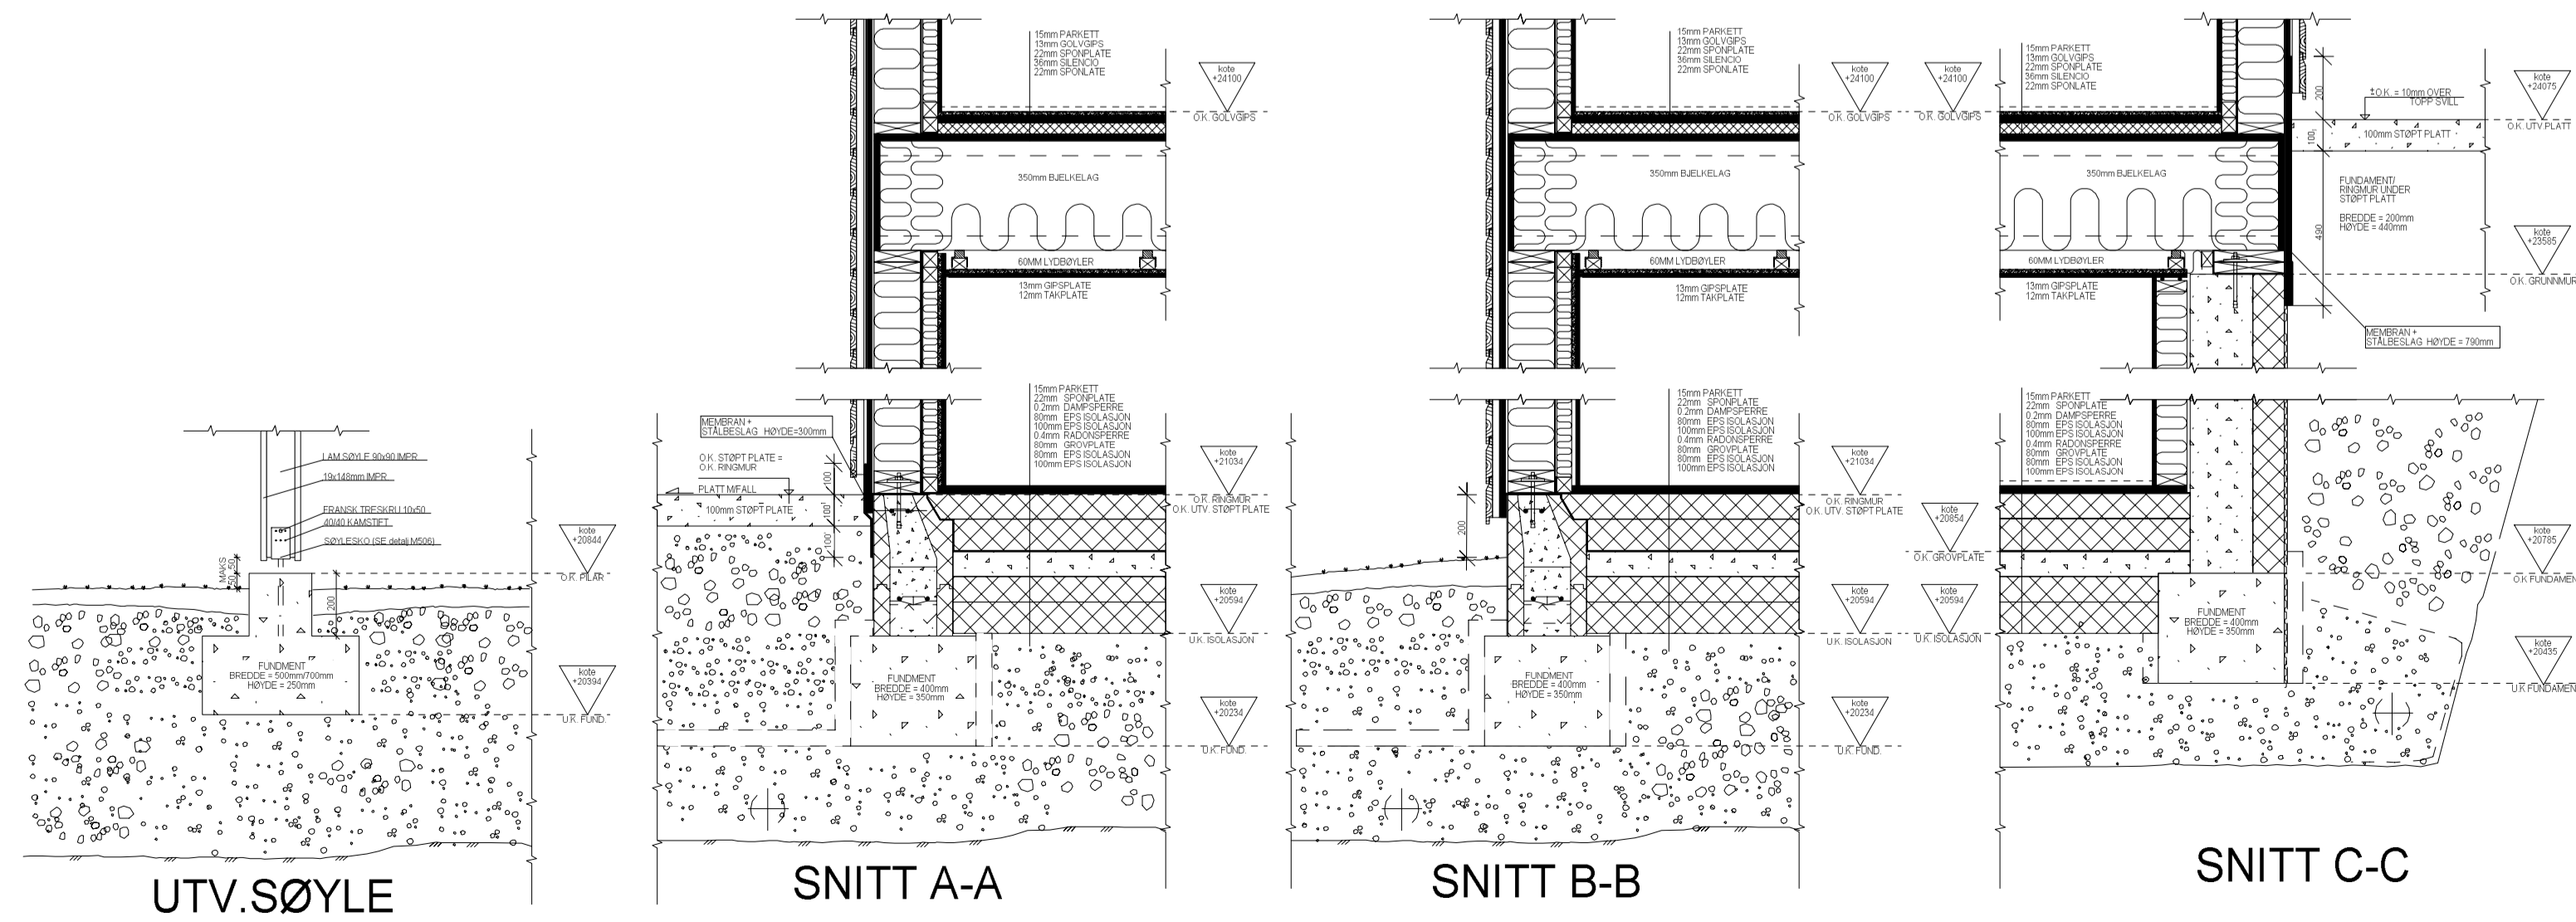



TOLERANSER:
 AVVIK LENGDE OG BREDD: +/- 5mm
 AVVIK HØYDE GRUNNMUR: +/- 5mm
 OVERFLATEAVVIK AVRETNET: +/- 5mm
 GOLV PÅ MÅLELNGDE 2m: +/- 2mm

-DET MÅ UTVISES DEN STØRSTE NØYAKTIGHET UNDER OPPFØRING AV GRUNNMUR DA ALLE MATERIALER TIL BYGGER ER FERDIG KAPPET.
 -DET MÅ IKKE LEGGES ISOLASJON UNDER FUNDAMENTER

OPPRISS BETONGPLATE		REV.	ANT.	REVDERINGEN GJELDER	SIGN.	DATO
TILTAKSHVER: Møre Hus AS - Haugen - 4mb, Bygg 4		G.NR 373		B.NR 273		
BYGGEPLASS: Larsgården, Eidsvika		KOMMUNE: Ålesund				
TEGN: mms	PROSJ.NR: 22304	PROSJEKT: 4-mannsbustad				
GOØKJ:		SAKSBEHANDLER: Bjørn Sætre				
MÅL: 1: 50	TEGN NR: 519					
DATO: 01.07.2025						



Tegningen er beskyttet iht. lov om opphavsrett

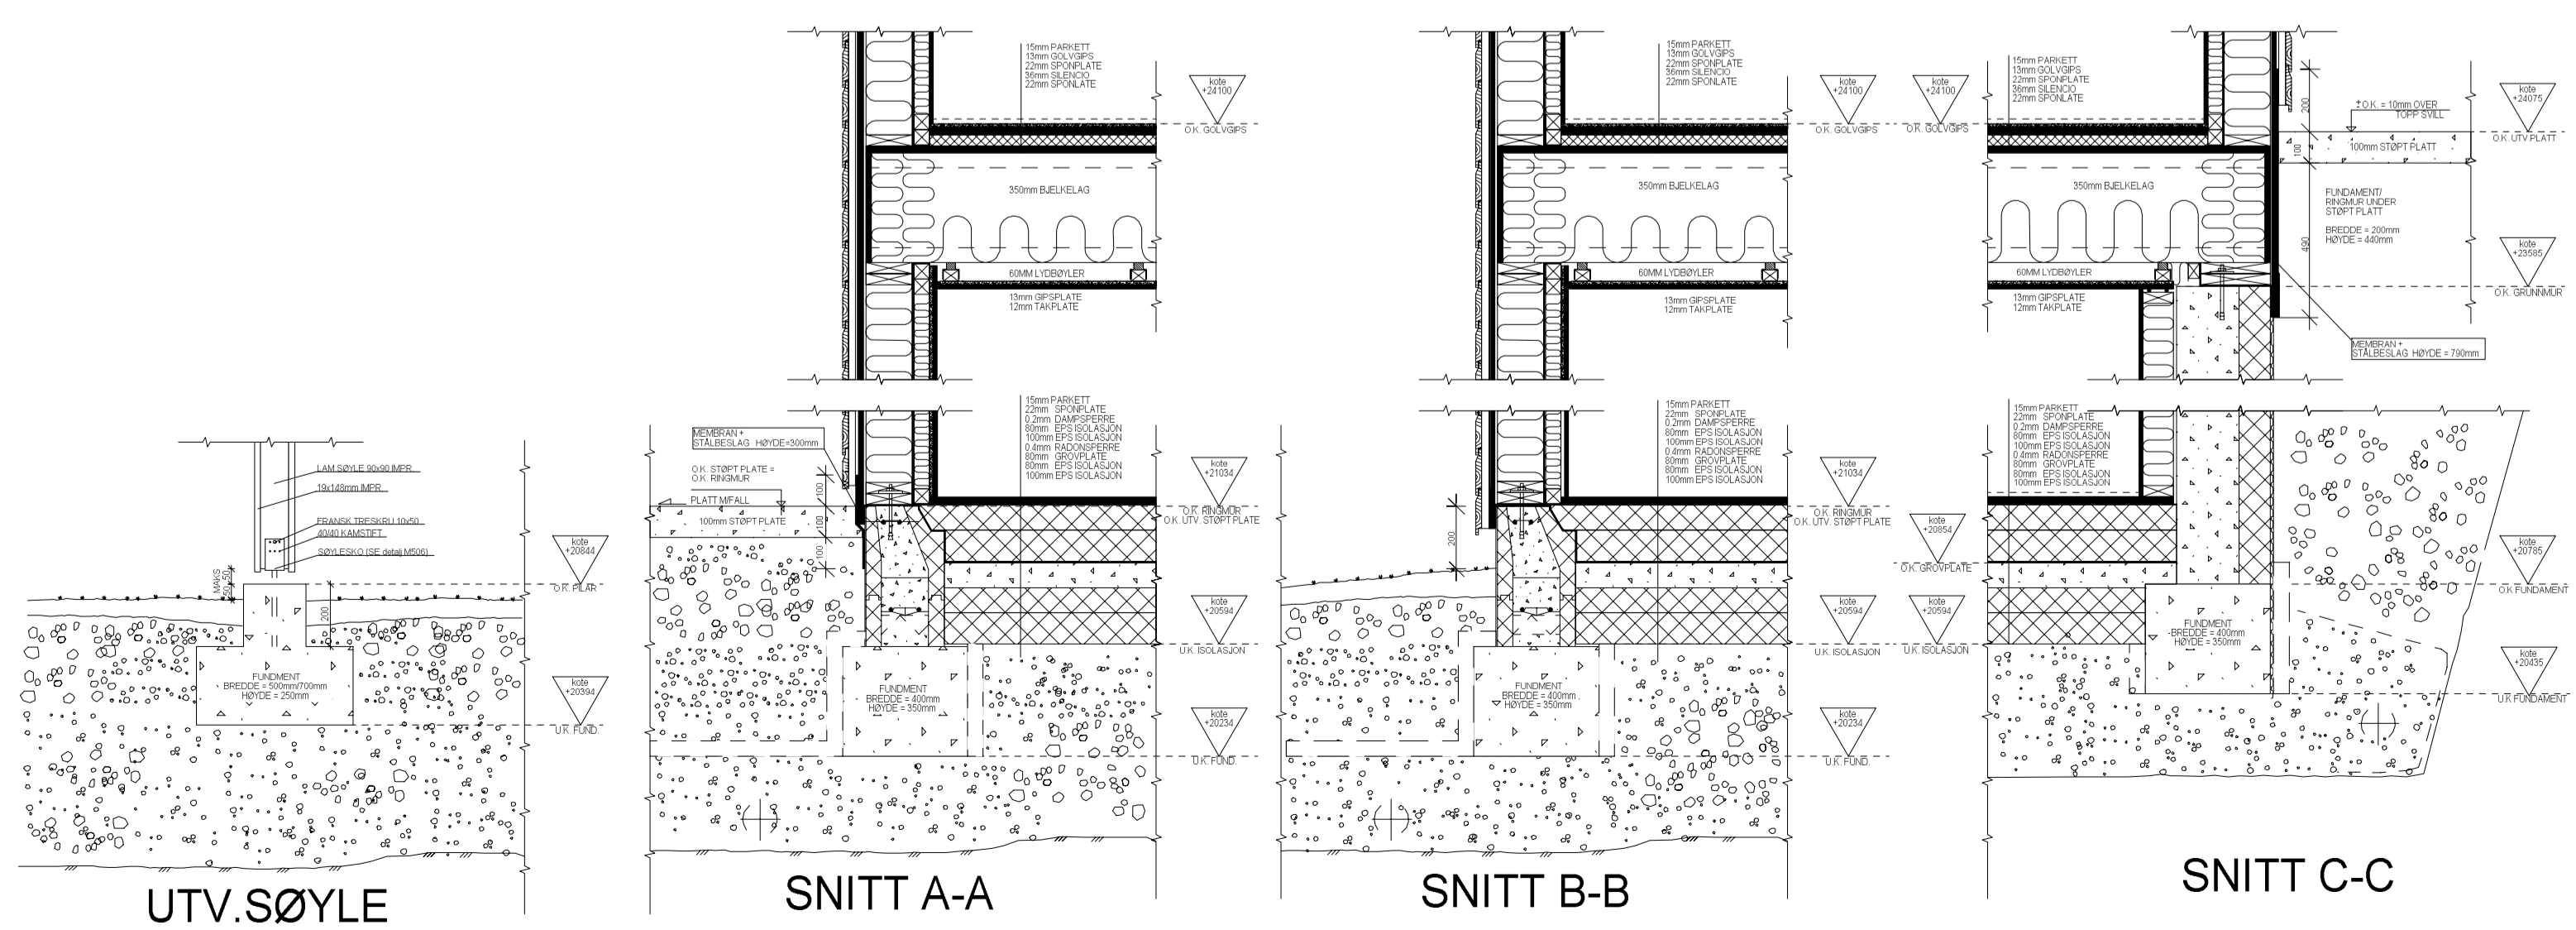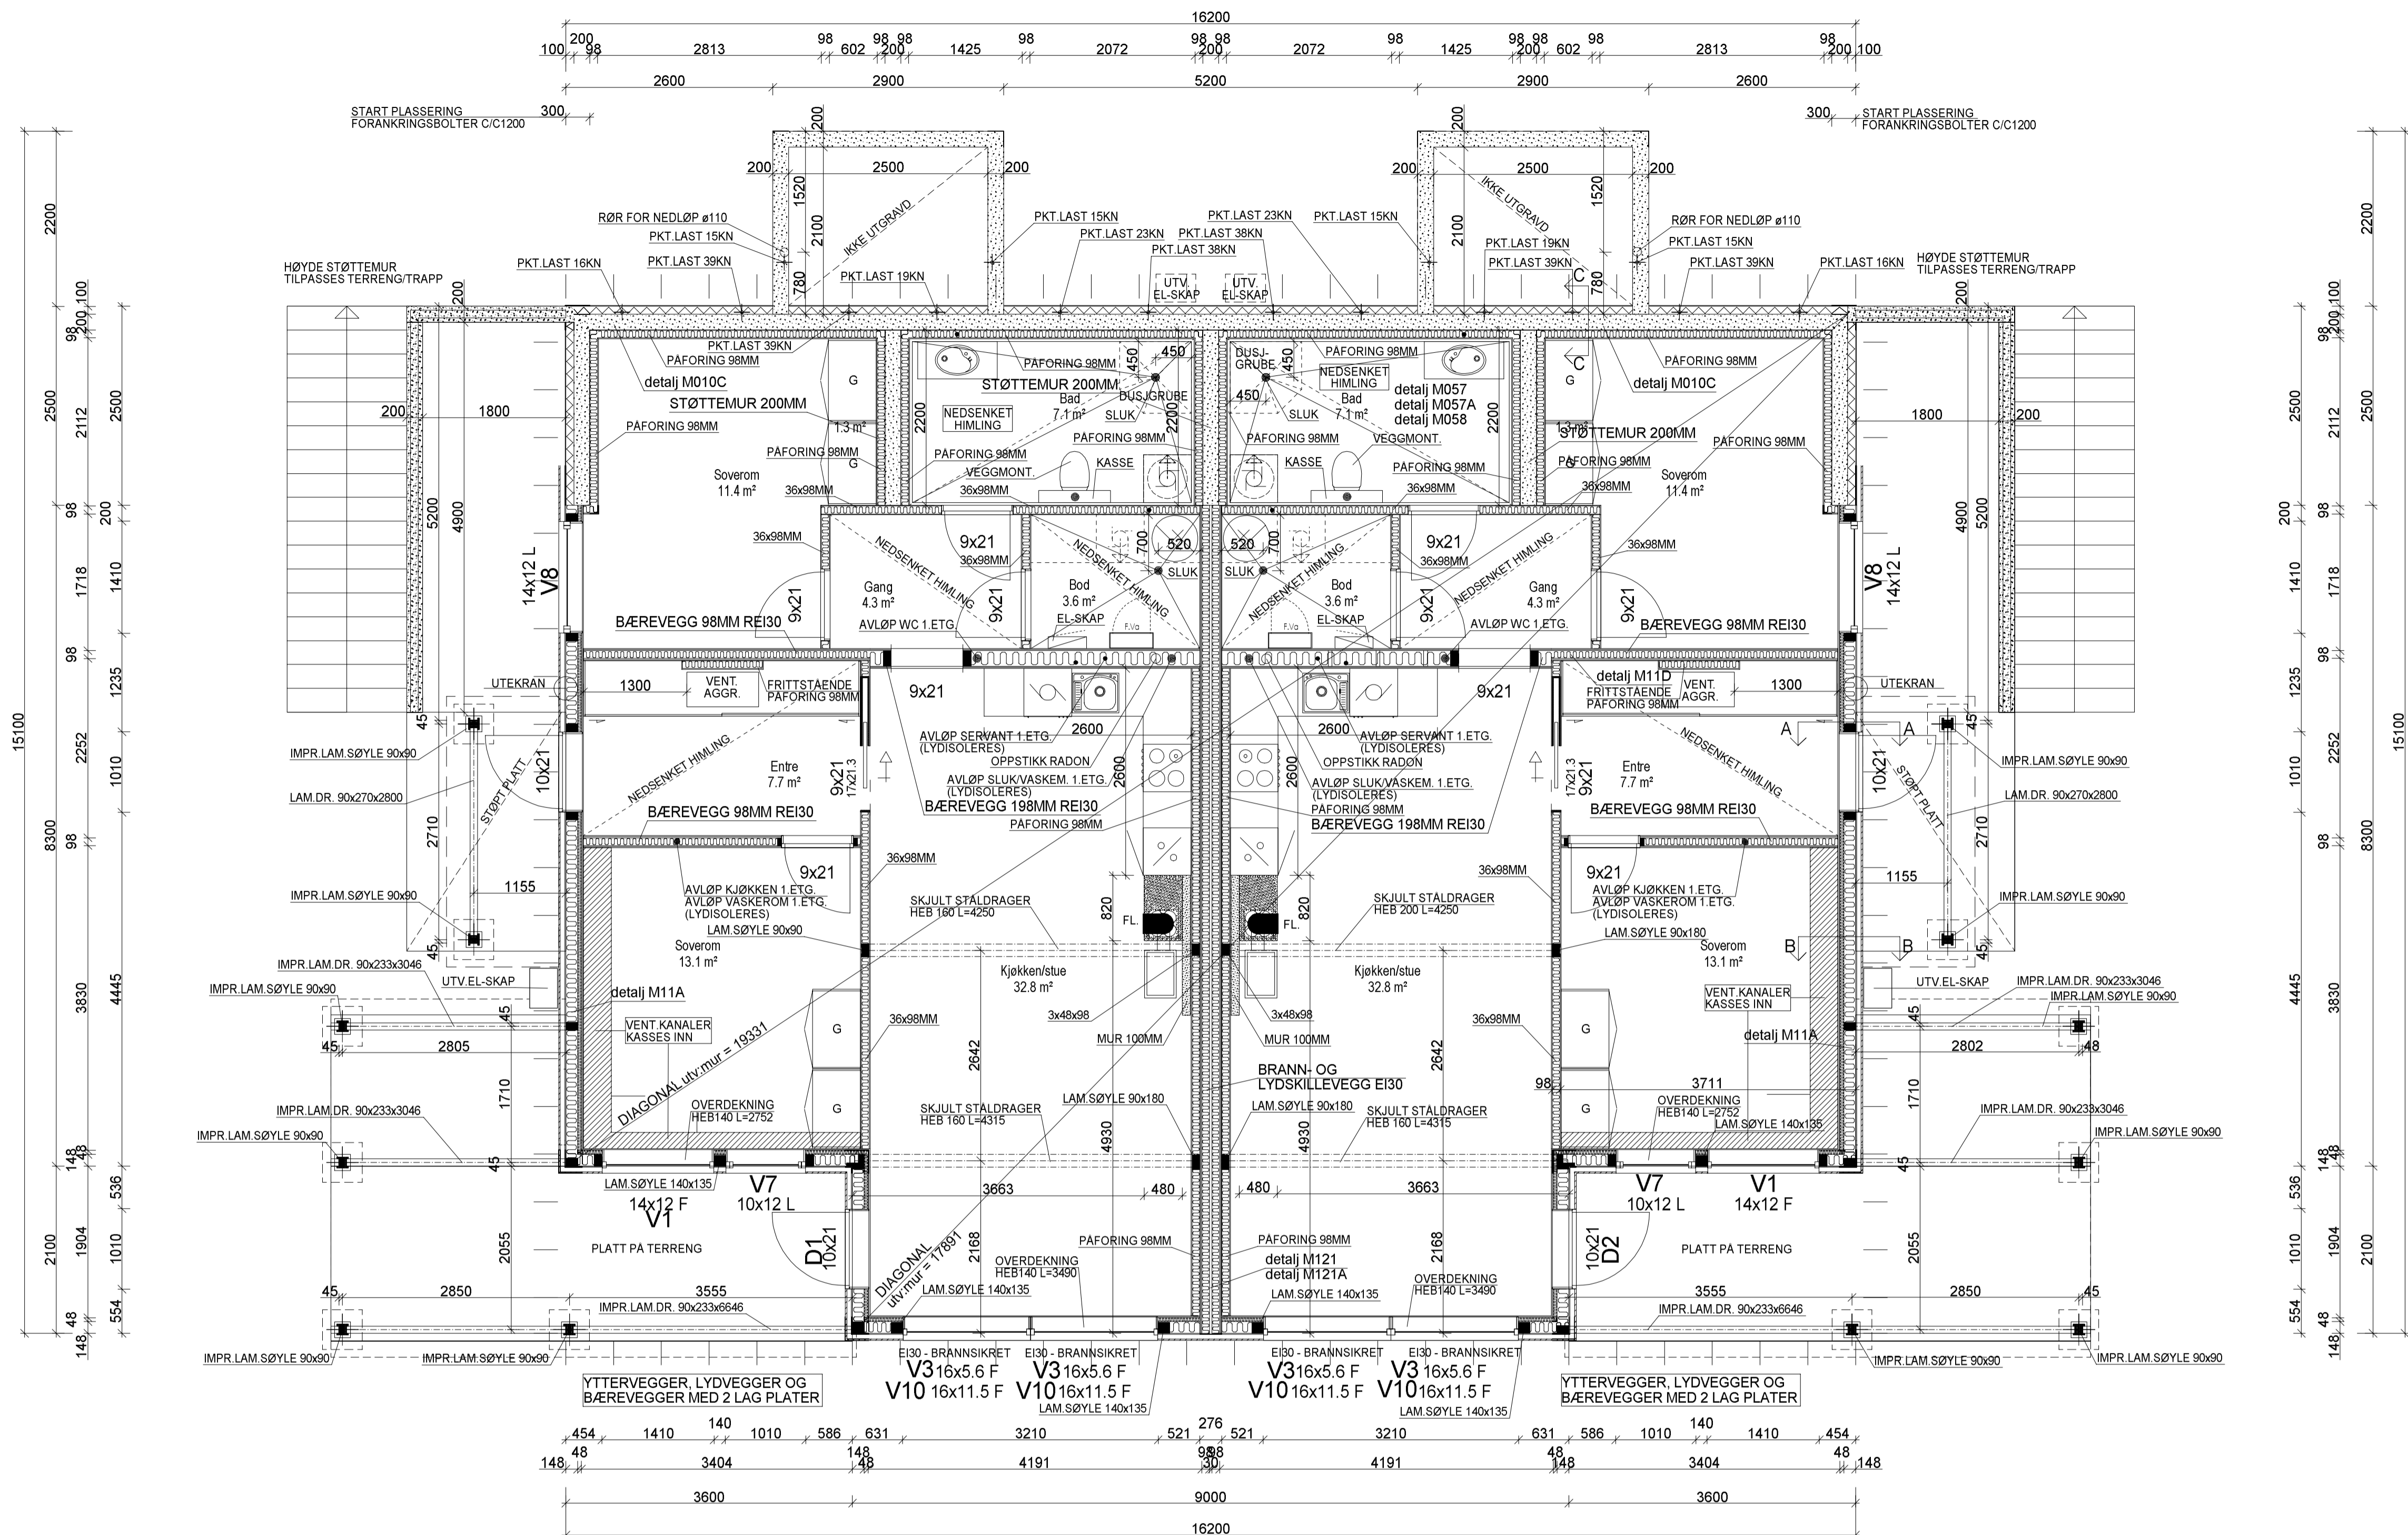

TOLERANSER:
 AVVIK LENGDE OG BREDDE: +/- 5mm
 AVVIK HØYDE GRUNNMUR: +/- 5mm
 OVERFLATEAVVIK AVRETTE
 GOLV PÅ MÅLENGDE 2m: +/- 2mm



-DET MÅ UTVISES DEN STØRSTE NØYAKTIGHET UNDER OPPFØRING AV GRUNNMUR DA ALLE MATERIALER TIL BYGGER ER FERDIG KAPPET.

-DET MÅ IKKE LEGGES ISOLASJON UNDER FUNDAMENTER

GRUNNMURSTEGNING		REV	ANT	REVIDERENGEN GJELDER	SIGN	DATE
TILTAKSNAVER:	Møre Hus AS - Haugen - 4mb, Bygg 4				G.NR 373	B.NR 273
BYGGEPLASS:	Larsgården, Eidsvika				KOMMUNE:	Ålesund
TEGN:	mms	PROSJEKT NR:	22304	PROSJEKT:	4-mannsbustad	
MÅL:	1:50	TEGN NR:	520	SAKSBEHANDLER:	Bjørn Sætre	
DATE:	01.07.2025					



© Tegningen er beskyttet iht. lov om opphavsrett

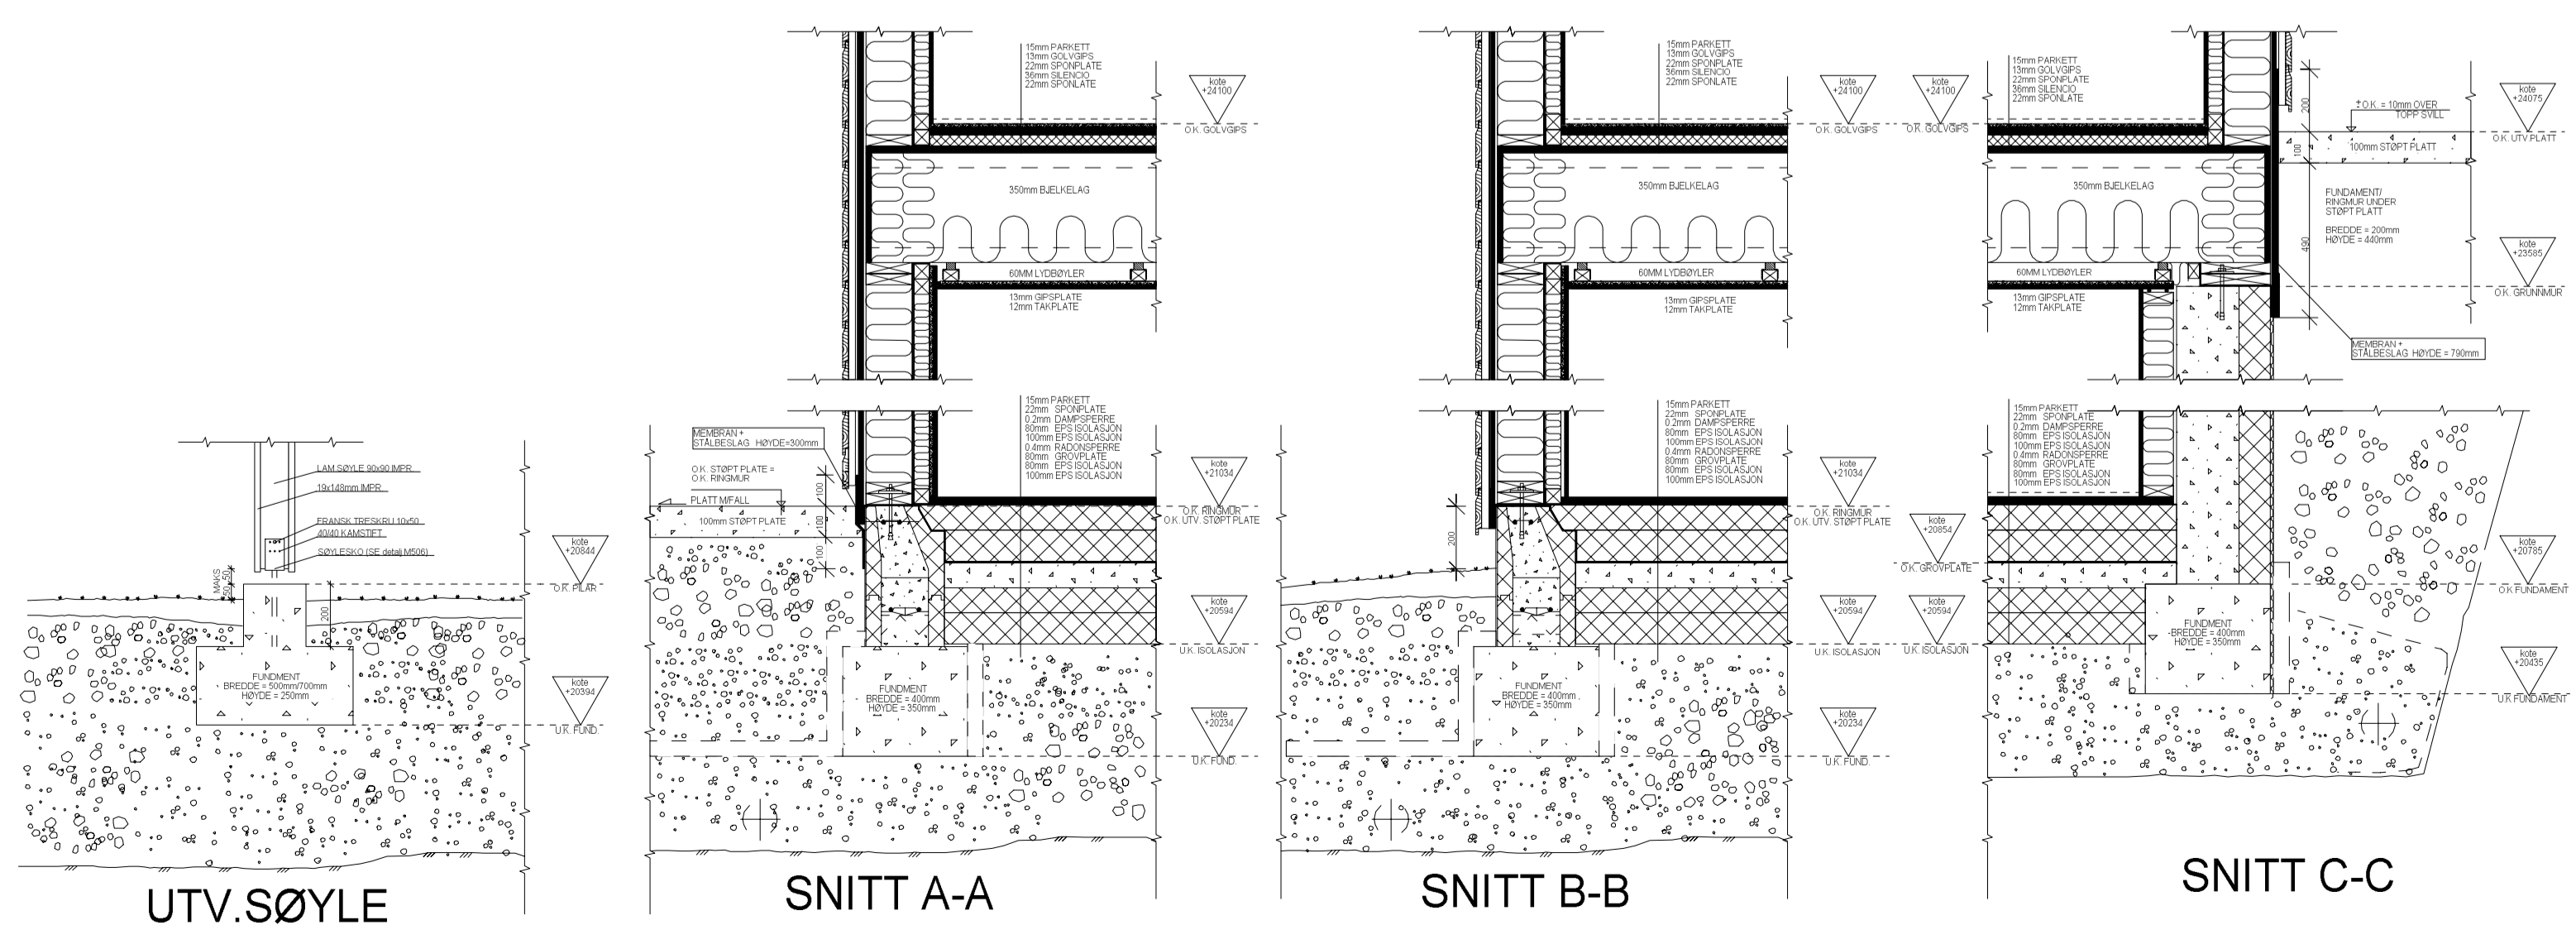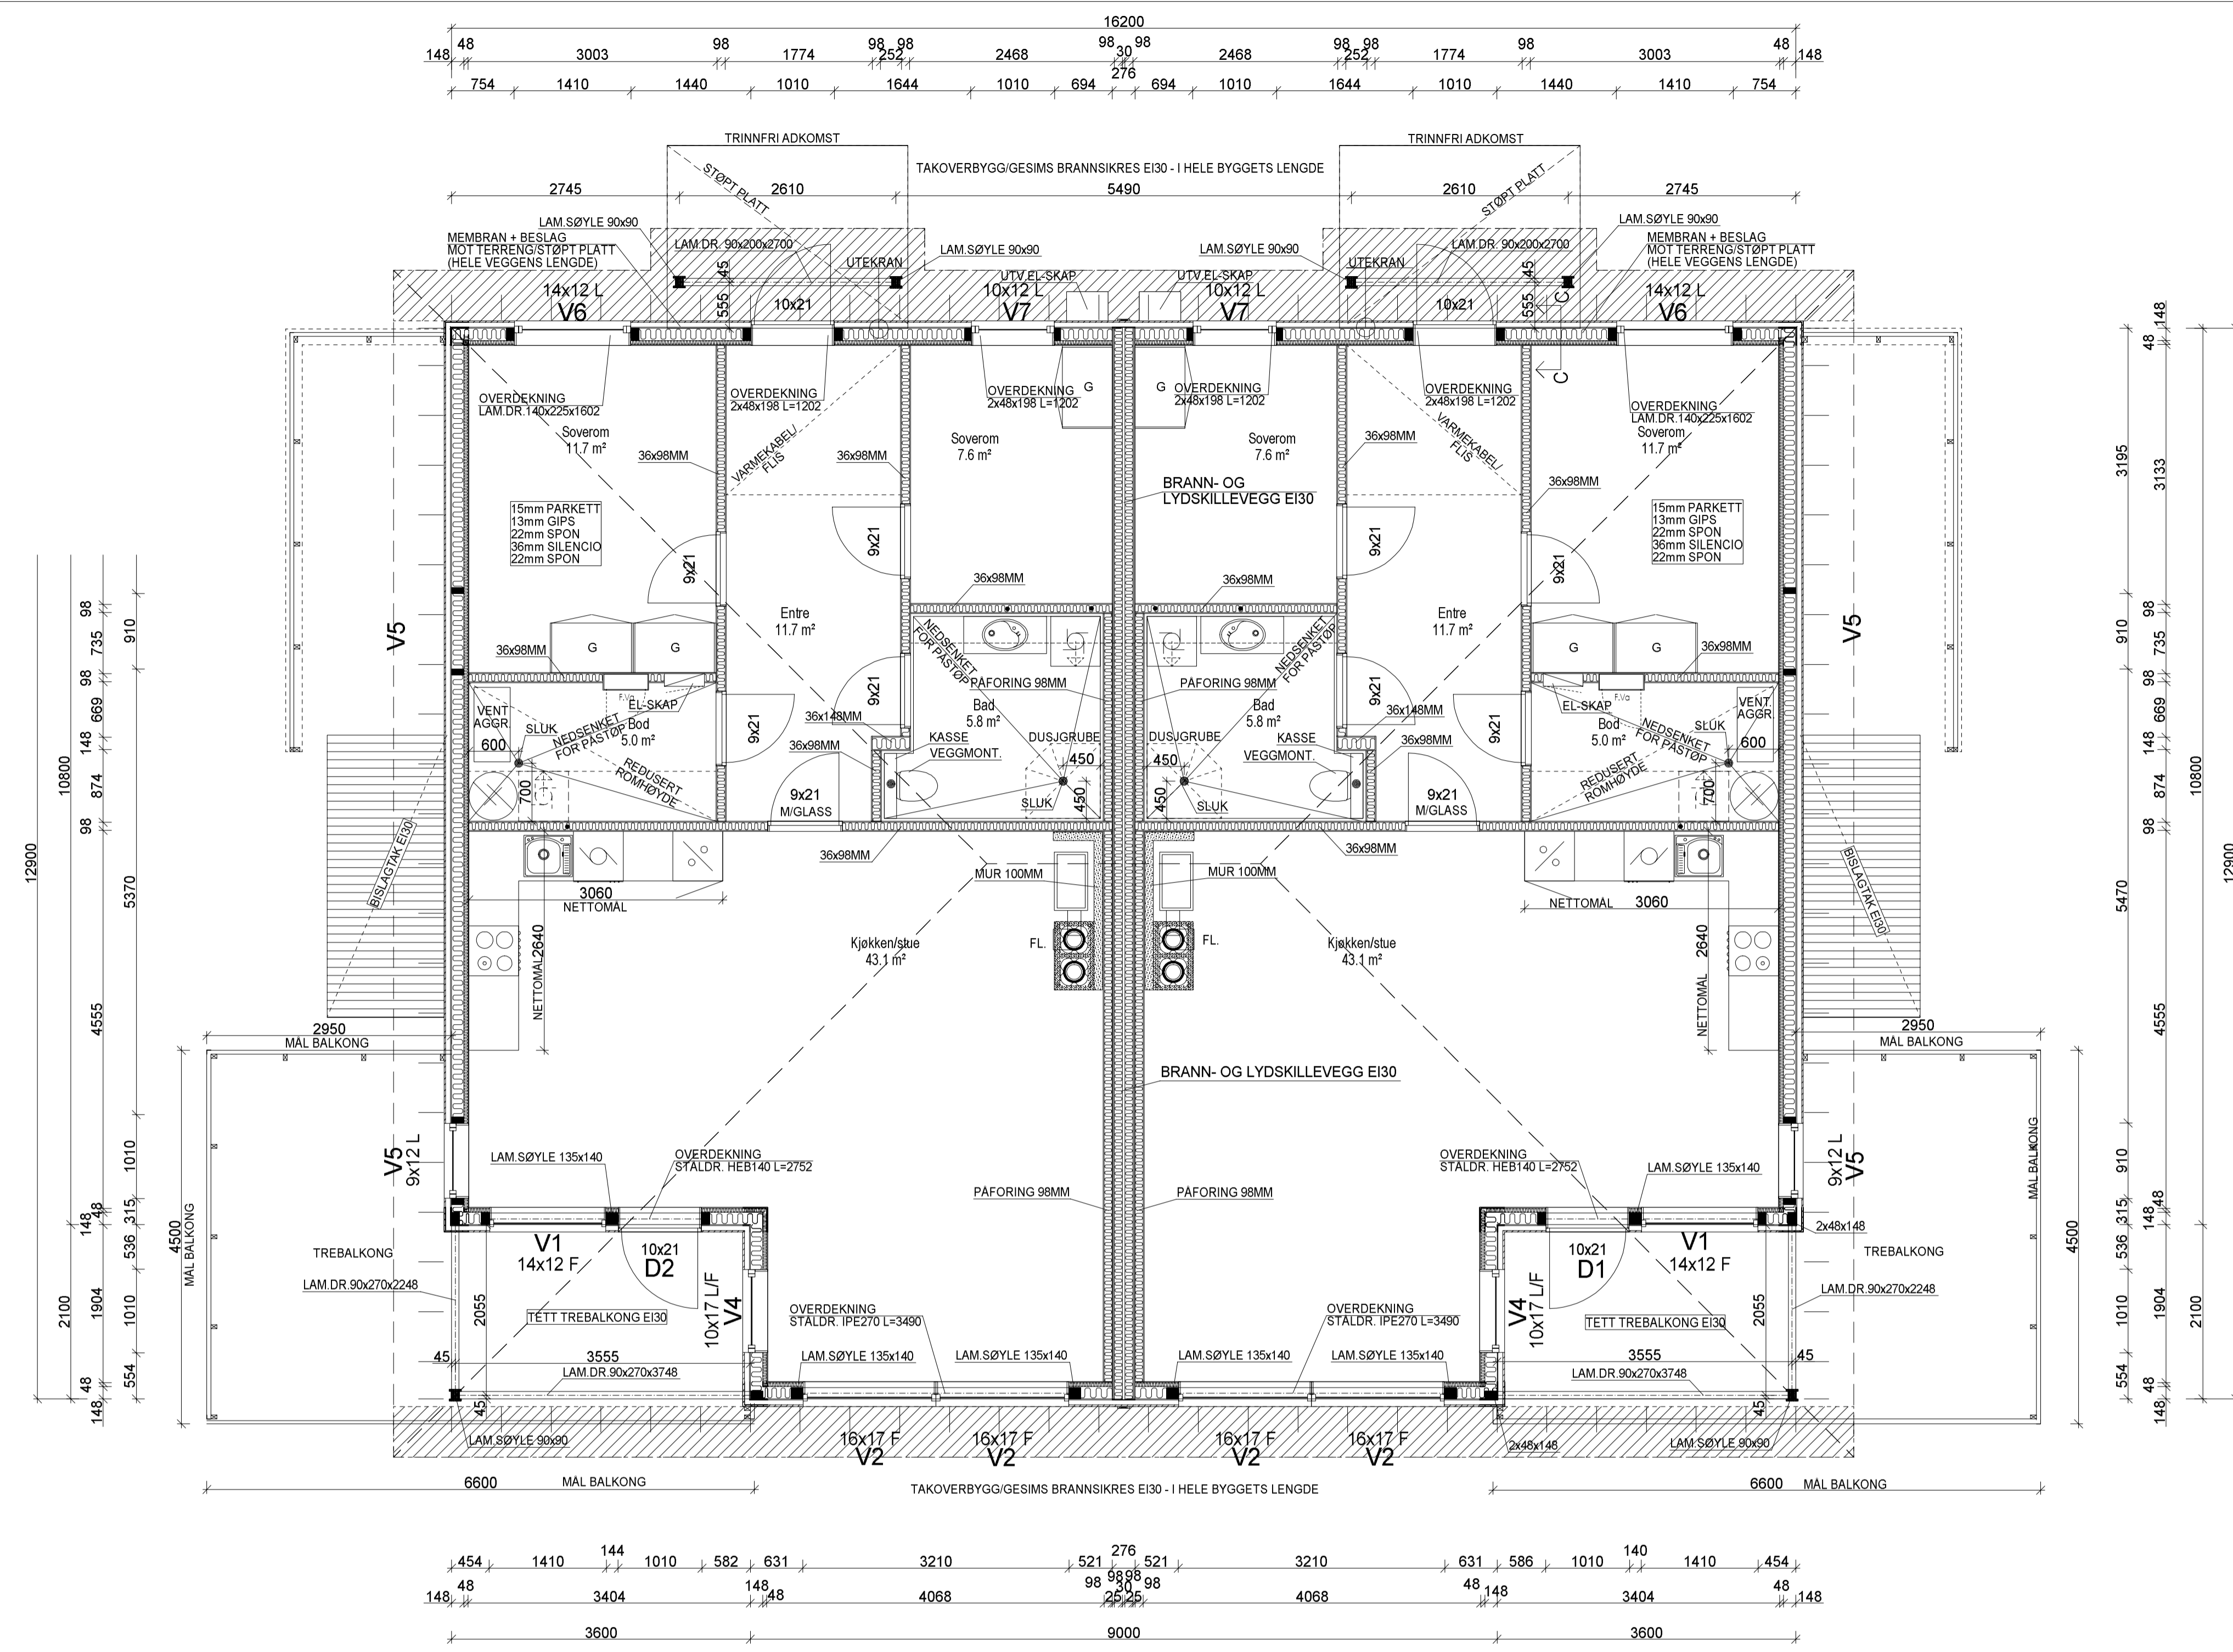


PLAN 1.ETG.		REV.	ANT.	REVIDERENGEN GJELDER	SIGN.	DATE
TILTAKSHVER: Møre Hus AS - Haugen - 4mb, Bygg 4				GNR 373	Bnr 273	
BYGGEPLASS: Larsgården, Eidsvika				KOMMUNE: Ålesund		
TEGN: mms		PROSJ.NR: 22304		PROSJEKT: 4-mannsbustad		
MÅL: 1:50		TEGNI.NR: 521		SAKSBEHANDLER: Bjørn Sætre		
DATE: 01.07.2025						

Data Design SYSTEM

MØRE HUS

Tegningen er beskyttet iht. lov om opphavsrett

NB! PRODUKSJONSMÅL
Brann- og sikkerhetsglass ihht. gjeldende regelverk

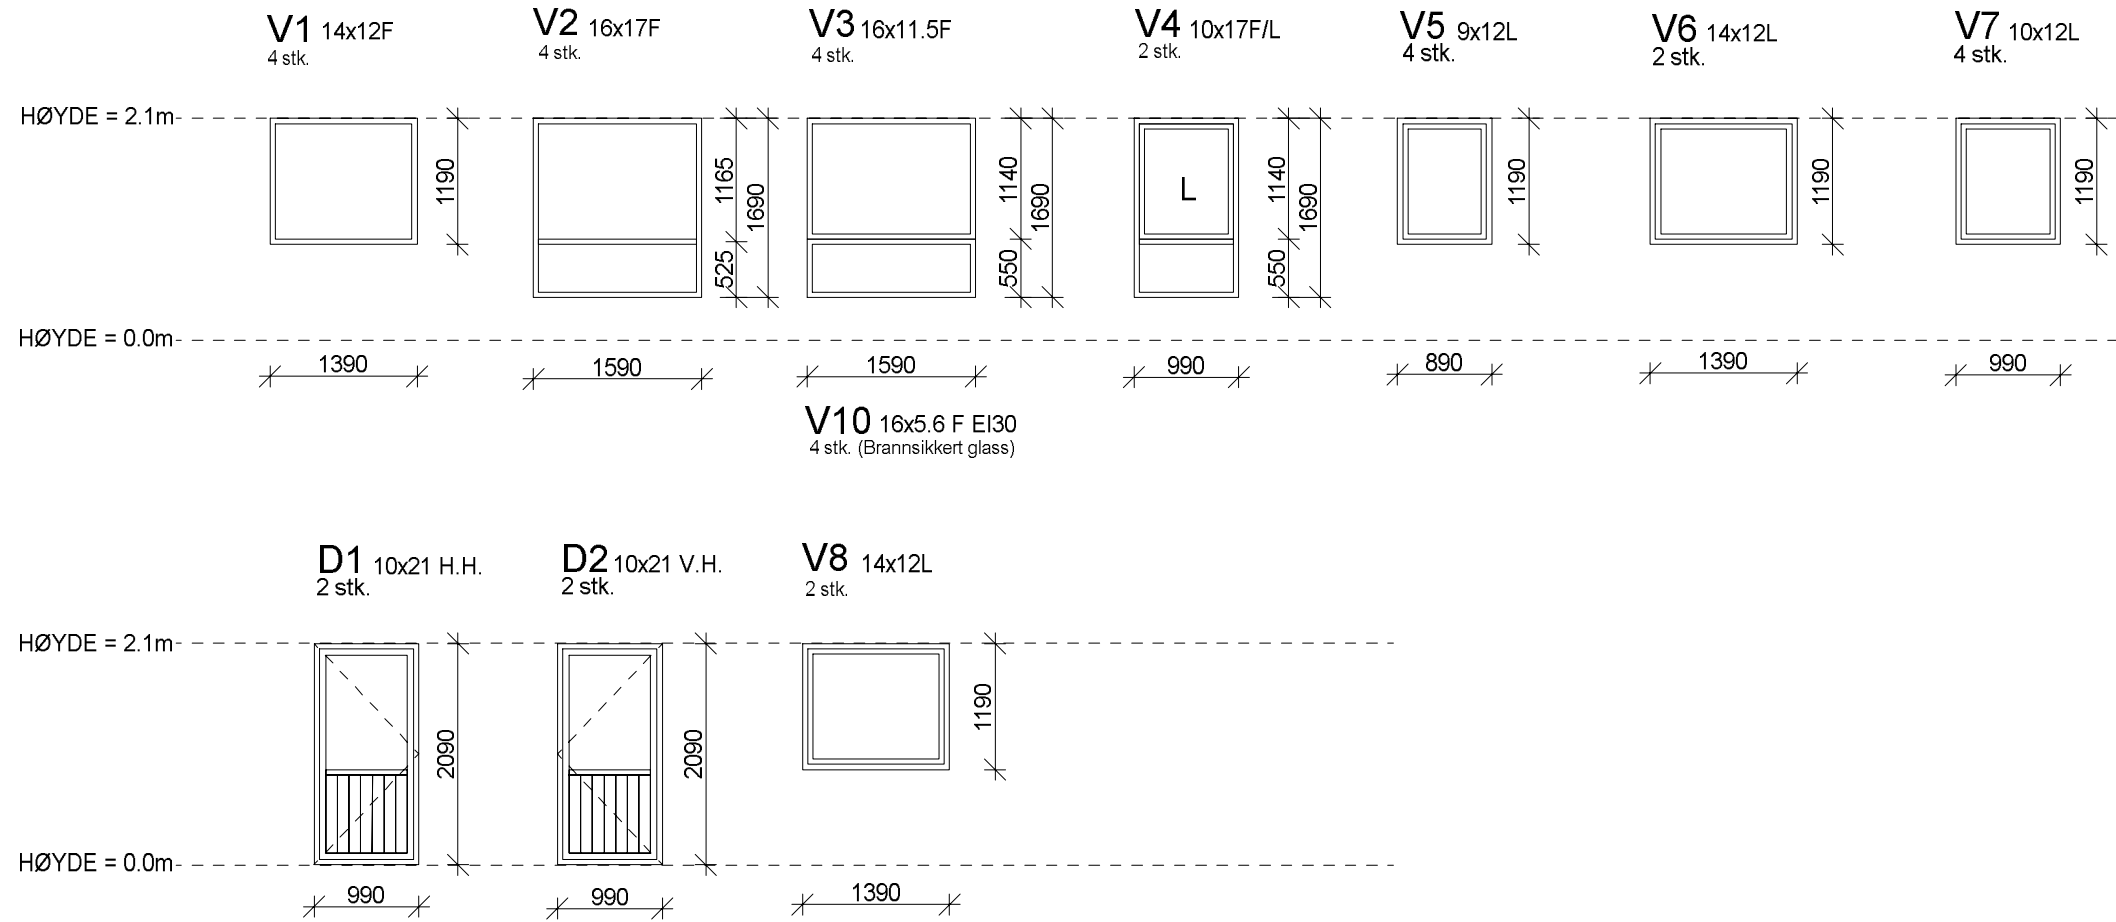

VINDUSSKJEMA

REV.	ANT.	REVIDERINGEN GJELDER	SIGN.	DATO
------	------	----------------------	-------	------

TILTAKSHAVER: Møre Hus AS - Haugen - 4mb, Bygg 4

G.NR. 373 B.NR. 273

BYGGEPLASS: Larsgarden, Eidsvika

KOMMUNE: Ålesund

DATA DESIGN SYSTEM
Arkitektur og design

MØRE HUS

TEGN. mms	PROSJ.NR. 22304	PROSJEKT: 4-mannsbustad
GODKJ.		
MÅL 1: ---	TEGN. NR. 540	SAKSBEHANDLER: Bjørn Sætre
DATO 01.07.2025		