




FASADE VEST

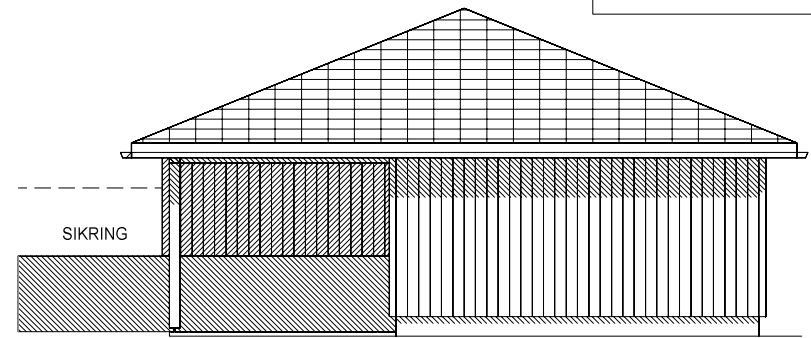




FASADE SØR

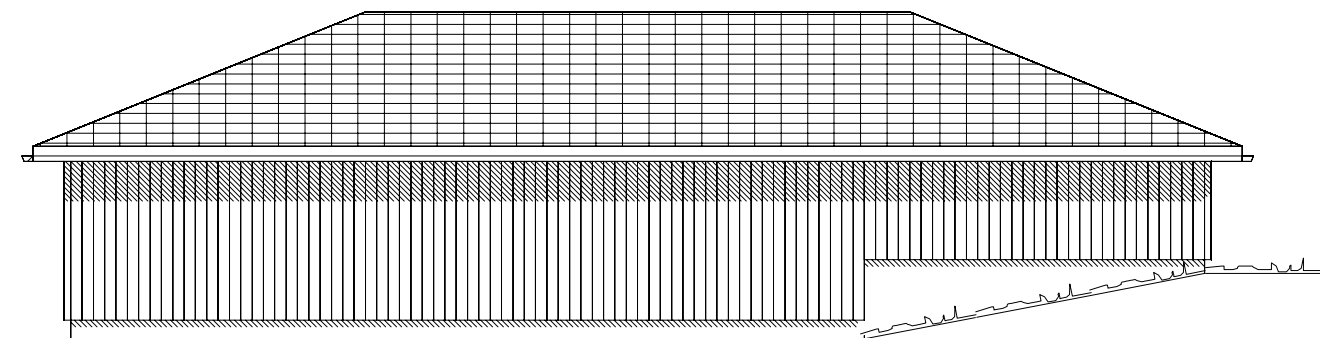

FASADE ØST

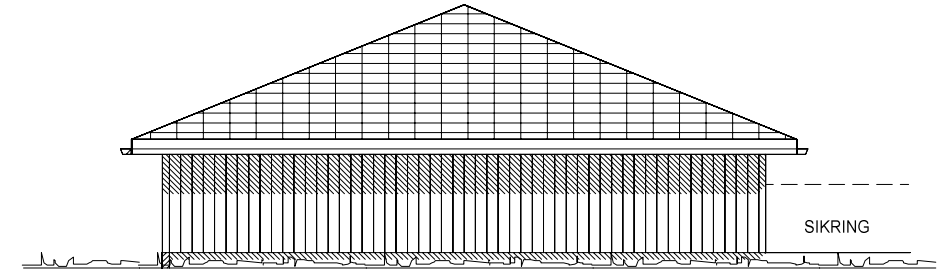

FASADE NORD

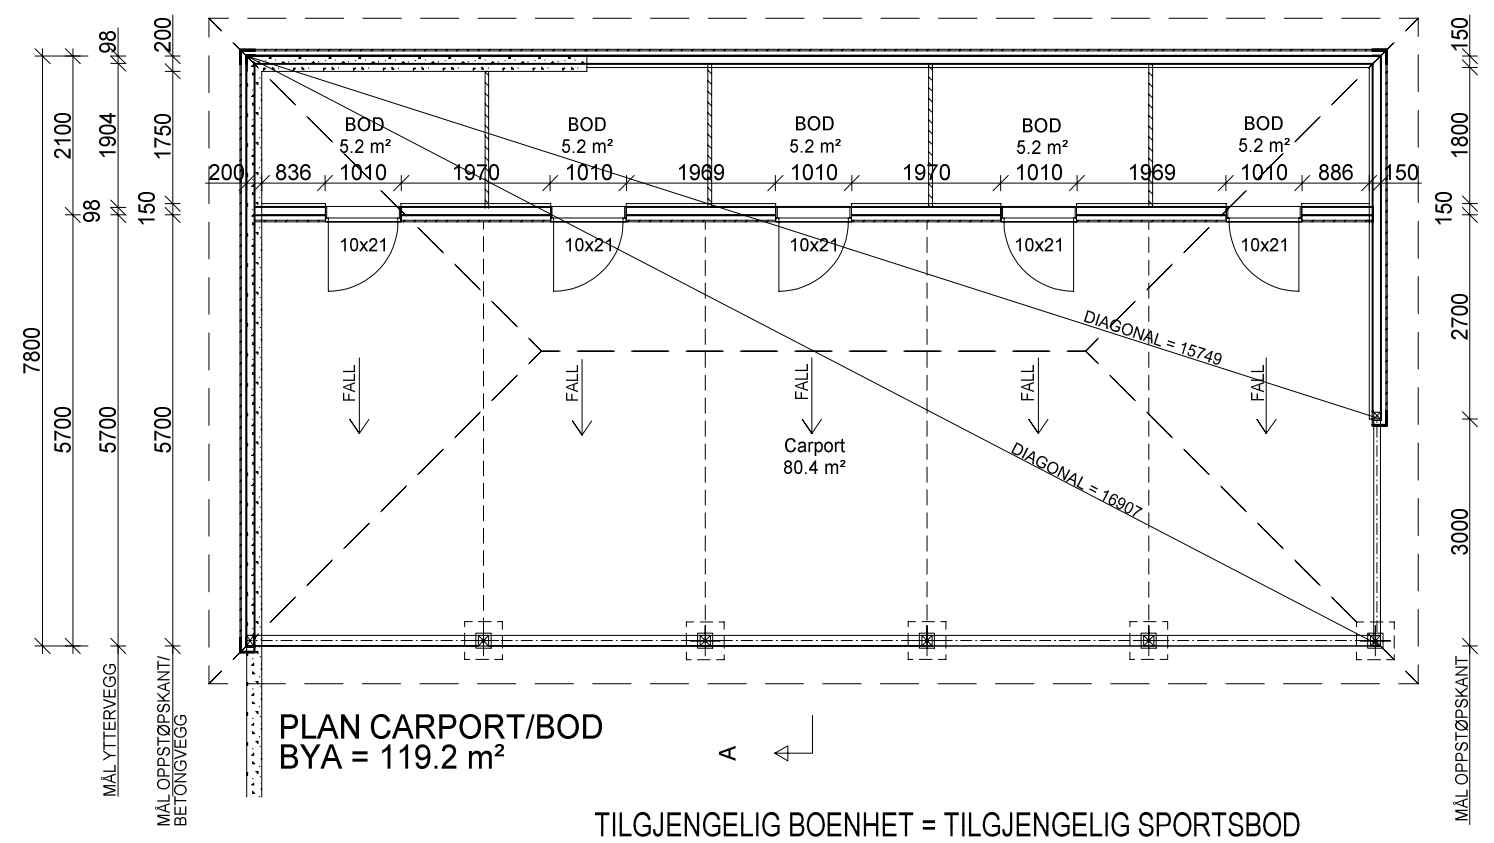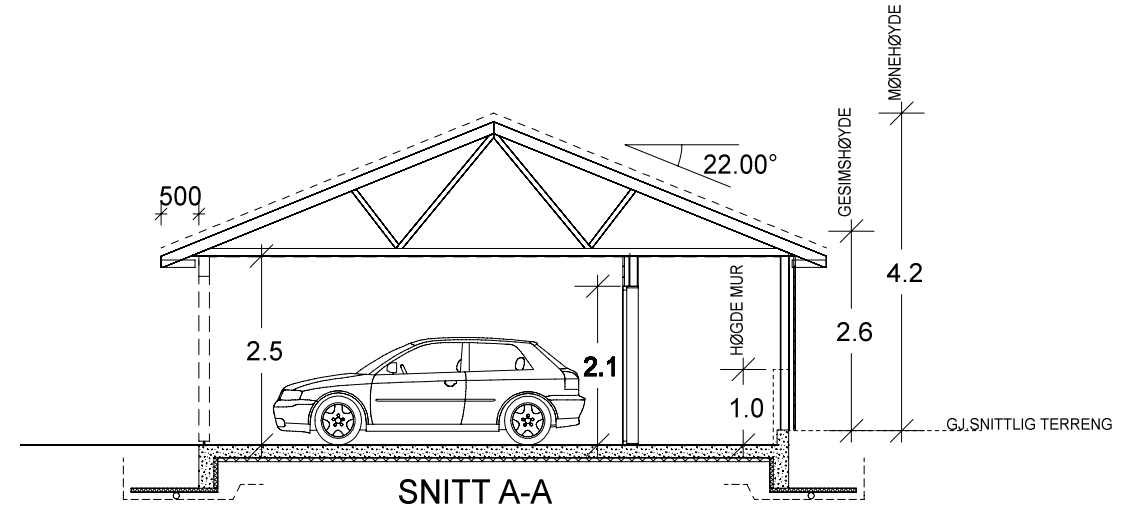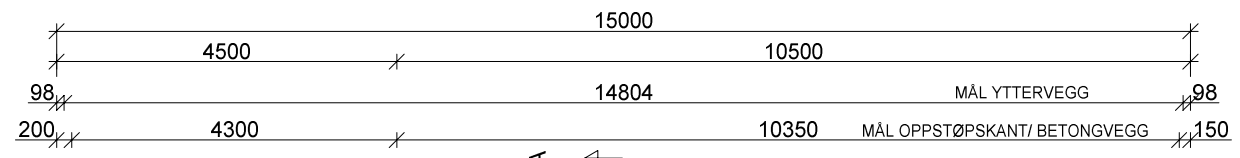

CARPORT 5 plasser

REV.	ANT.	REVIDERINGEN GJELDER	SIGN.	DATO

TILTAKSHAVER: Møre Hus Bustad AS - Haugen, carport (G3) G.NR. 373 B.NR. 254

BYGGEPLASS: Larsgarden, Eidsvika KOMMUNE: Ålesund

MØRE HUS	TEGN. SOS	PROSJ.NR.	PROSJEKT:
	GODKJ.		Carport/bod
	MÅL 1:100	TEGN. NR. 505	SAKSBEHANDLER:
	DATO 21.03.23		Tore Myking