


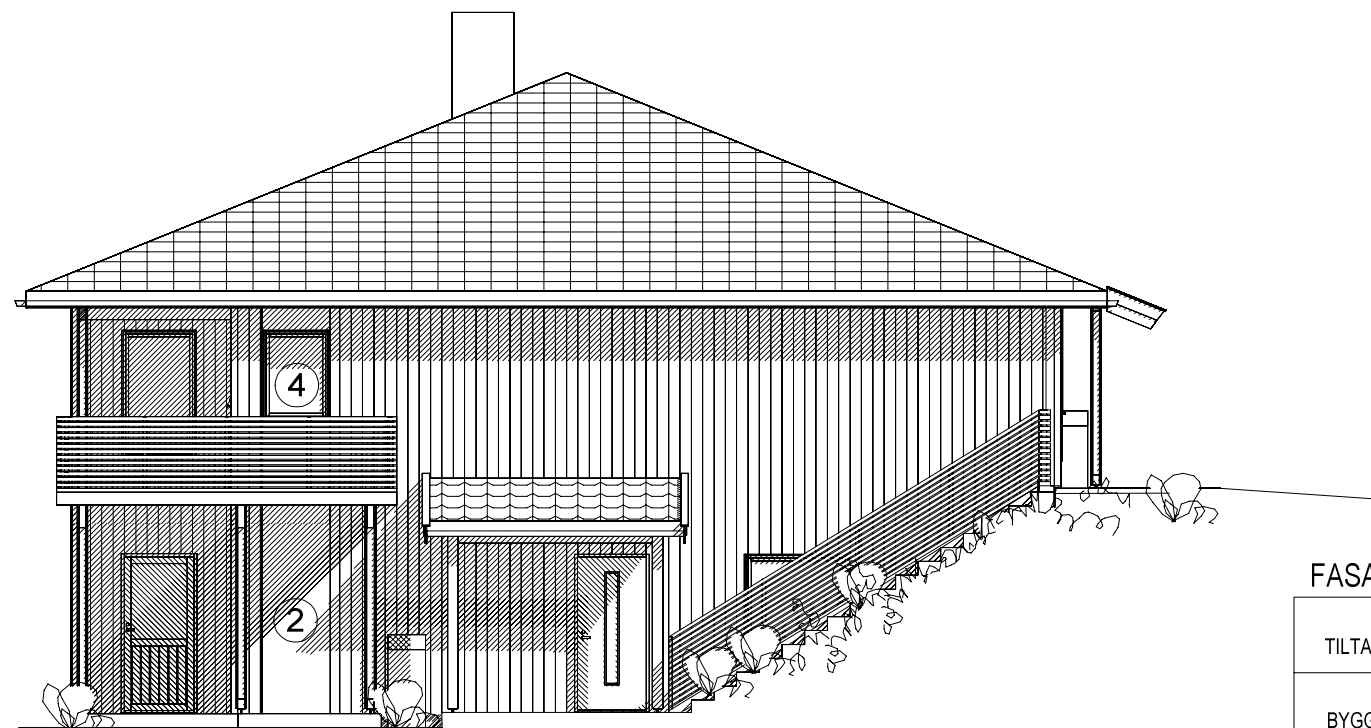

FASADE SØR



FASADE ØST

FASADER

REV.	ANT.	REVIDERINGEN GJELDER	SIGN.	DATO

TILTAKSHAVER: Møre Hus AS - Haugen - 4mb, Bygg 2


G.NR. 373 B.NR. 254

BYGGEPLASS: Larsgarden, Eidsvika


KOMMUNE: Ålesund

MØRE HUS

TEGN. SOS	PROSJ.NR. ---	PROSJEKT: 4-mannsbustad
GODKJ.		
MÅL 1:100	TEGN. NR. 505	SAKSBEHANDLER: Tore Myking
DATO 13.04.23		

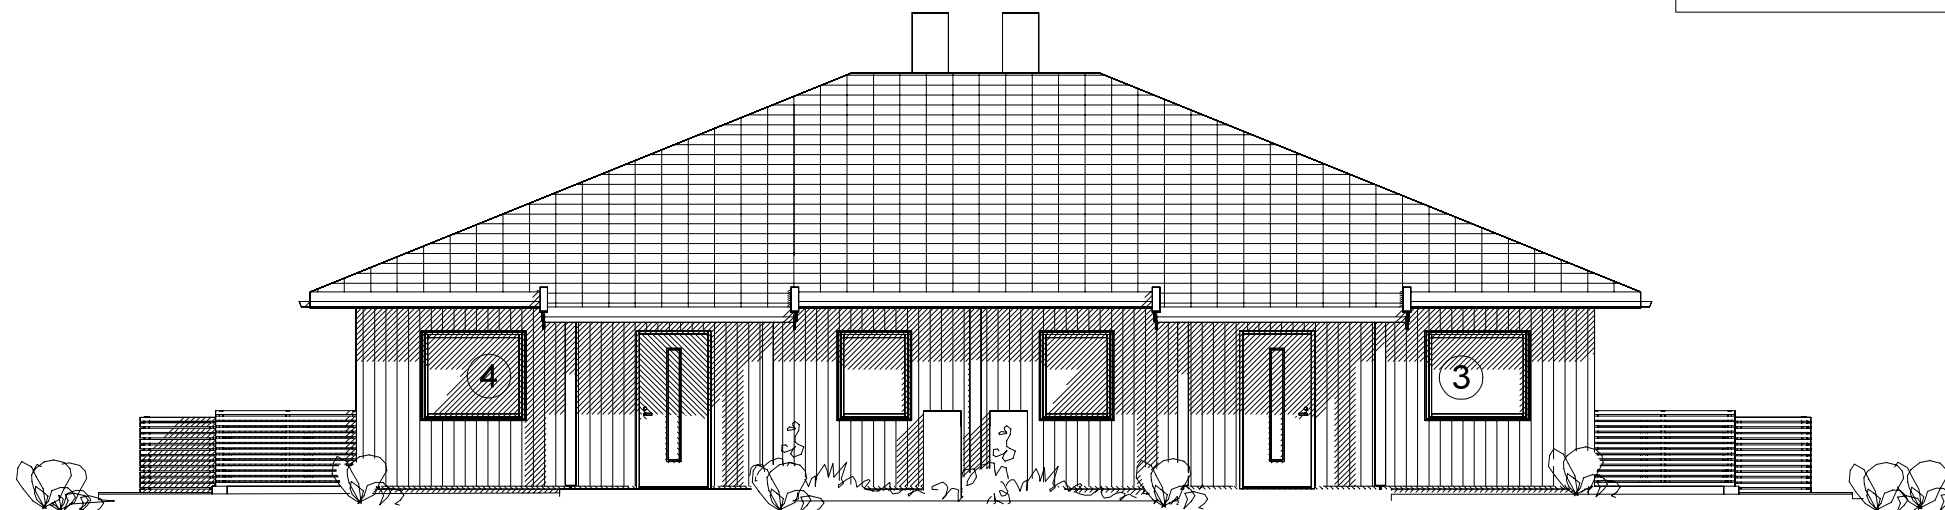

FASADE NORD

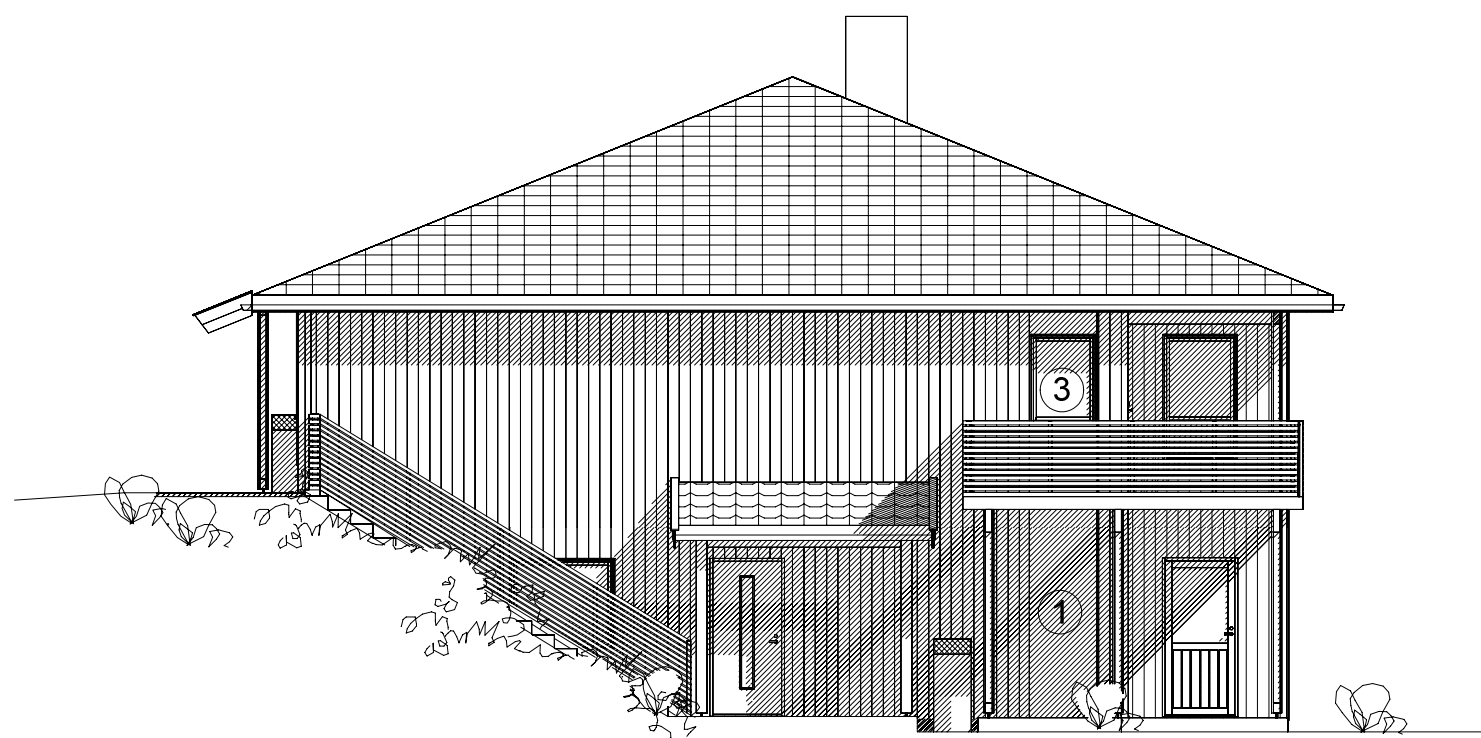

FASADE VEST

FASADER

REV.	ANT.	REVIDERINGEN GJELDER	SIGN.	DATO

TILTAKSHAVER: Møre Hus AS - Haugen - 4mb, Bygg 2


G.NR. 373 B.NR. 254

BYGGEPLASS: Larsgarden, Eidsvika

KOMMUNE: Ålesund

MØRE HUS

TEGN. SOS	PROSJ.NR. ---	PROSJEKT: 4-mannsbustad
GODKJ.		
MÅL 1:100	TEGN. NR. 506	SAKSBEHANDLER: Tore Myking
DATO 13.04.23		

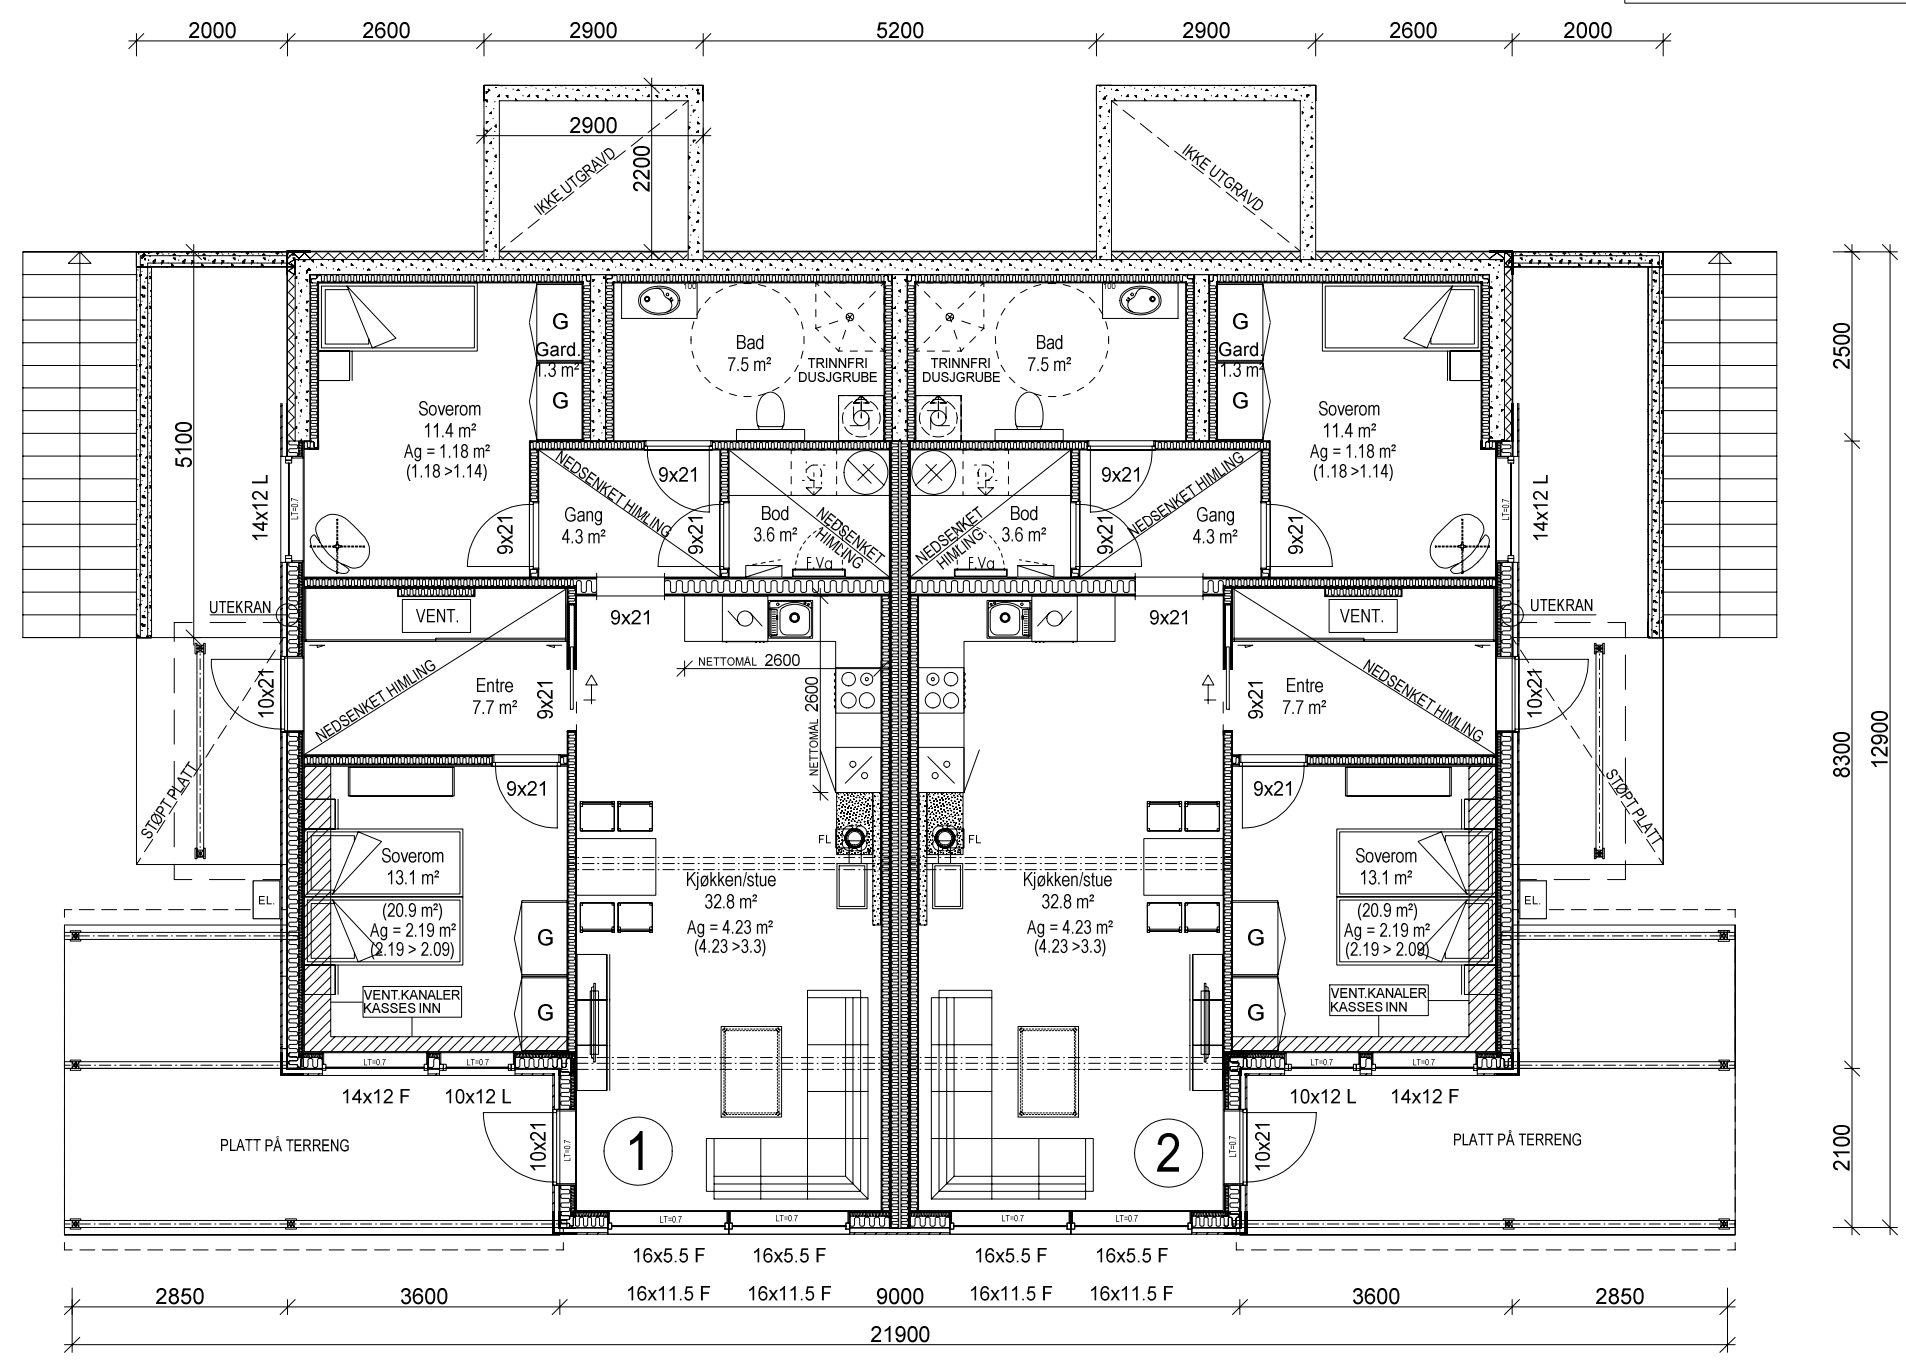

PLAN U.ETG.
 BRA innv.pr.leilighet = 85.9m²
 BRA utv.areal pr.leilighet = 19.5m²
 BRA innv.totalt = 177.4m²
 BRA utv.areal totalt = 39.0m²
 BRA totalt = 216.4m²



PLAN U.ETG.

REV.	ANT.	REVIDERINGEN GJELDER	SIGN.	DATO
TILTAKSHAVER: Møre Hus AS - Haugen - 4mb, Bygg 2			G.NR. 373	B.NR. 254
BYGGEPLASS: Larsgården, Eidsvika			KOMMUNE: Ålesund	
TEGN. SOS	PROSJ.NR. ---	PROSJEKT: 4-mannsbustad		
GODKJ.				
MÅL 1:100	TEGN. NR. 507	SAKSBEHANDLER: Tore Myking		
DATO 13.04.23				





TILGJENGELIG SOVEROM

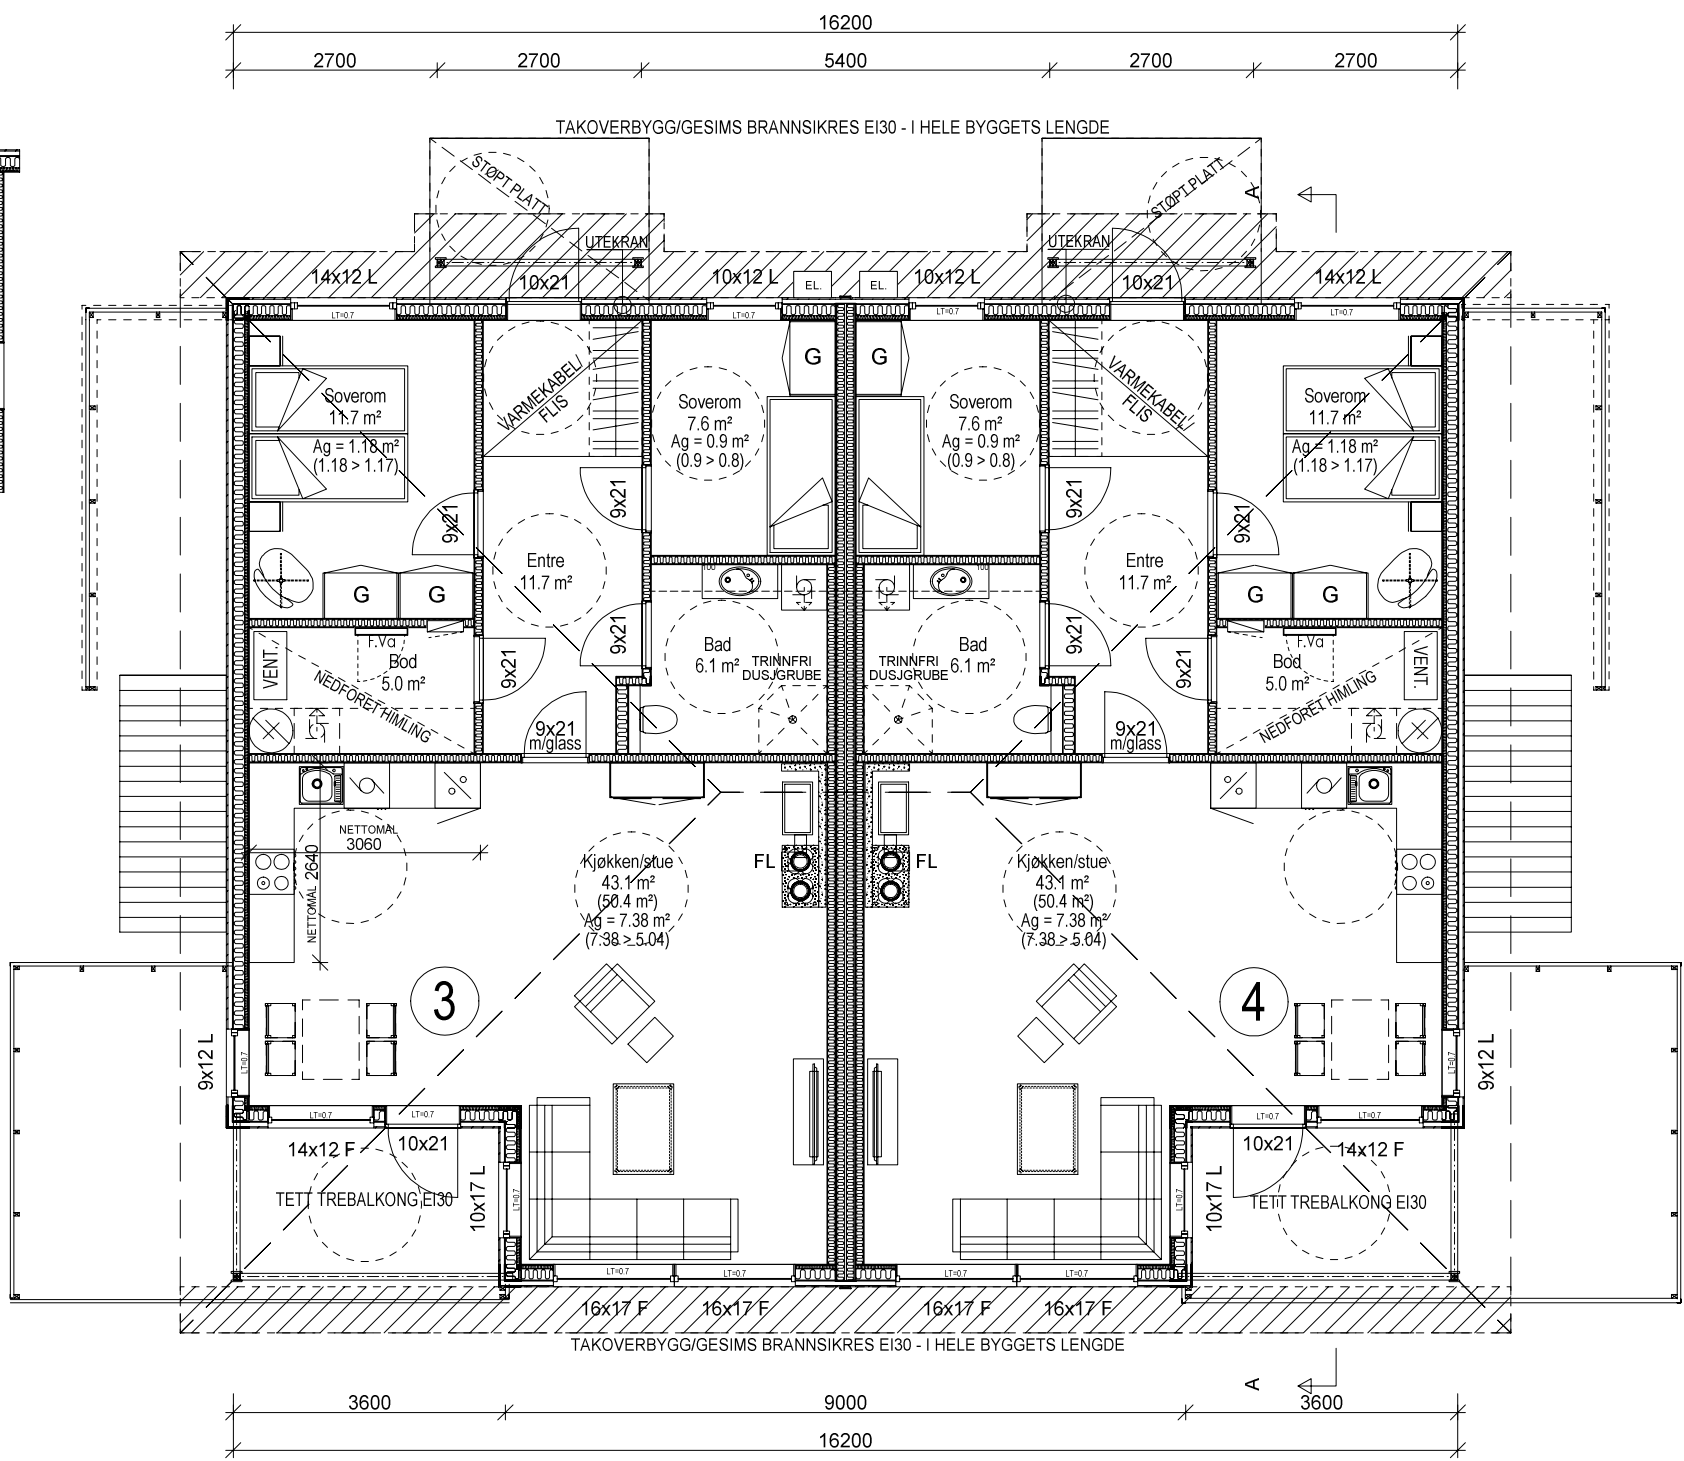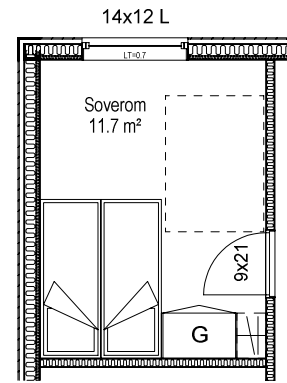

600
10800
13500
2100

PLAN 1.ETG.
 BYA = 250.5m²
 BRA innv.pr.leilighet = 88.1m²
 BRA utv. areal pr.leilighet = 7.7m²
 BRA innv.totalt = 181.9m²
 BRA utv.totalt = 15.4m²
 BRA totalt = 197.3m²

PLAN 1.ETG.


REV.	ANT.	REVIDERINGEN GJELDER	SIGN.	DATO

TILTAKSHAVER: Møre Hus AS - Haugen - 4mb, Bygg 2
 G.NR. 373 B.NR. 254
 BYGGEPLASS: Larsgarden, Eidsvika
 KOMMUNE: Ålesund

DATA DESIGN SYSTEM



TEGN. SOS	PROSJ.NR. ---	PROSJEKT: 4-mannsbustad
GODKJ.	TEGN. NR. 508	SAKSBEHANDLER: Tore Myking
MÅL 1:100		
DATO 13.04.23		

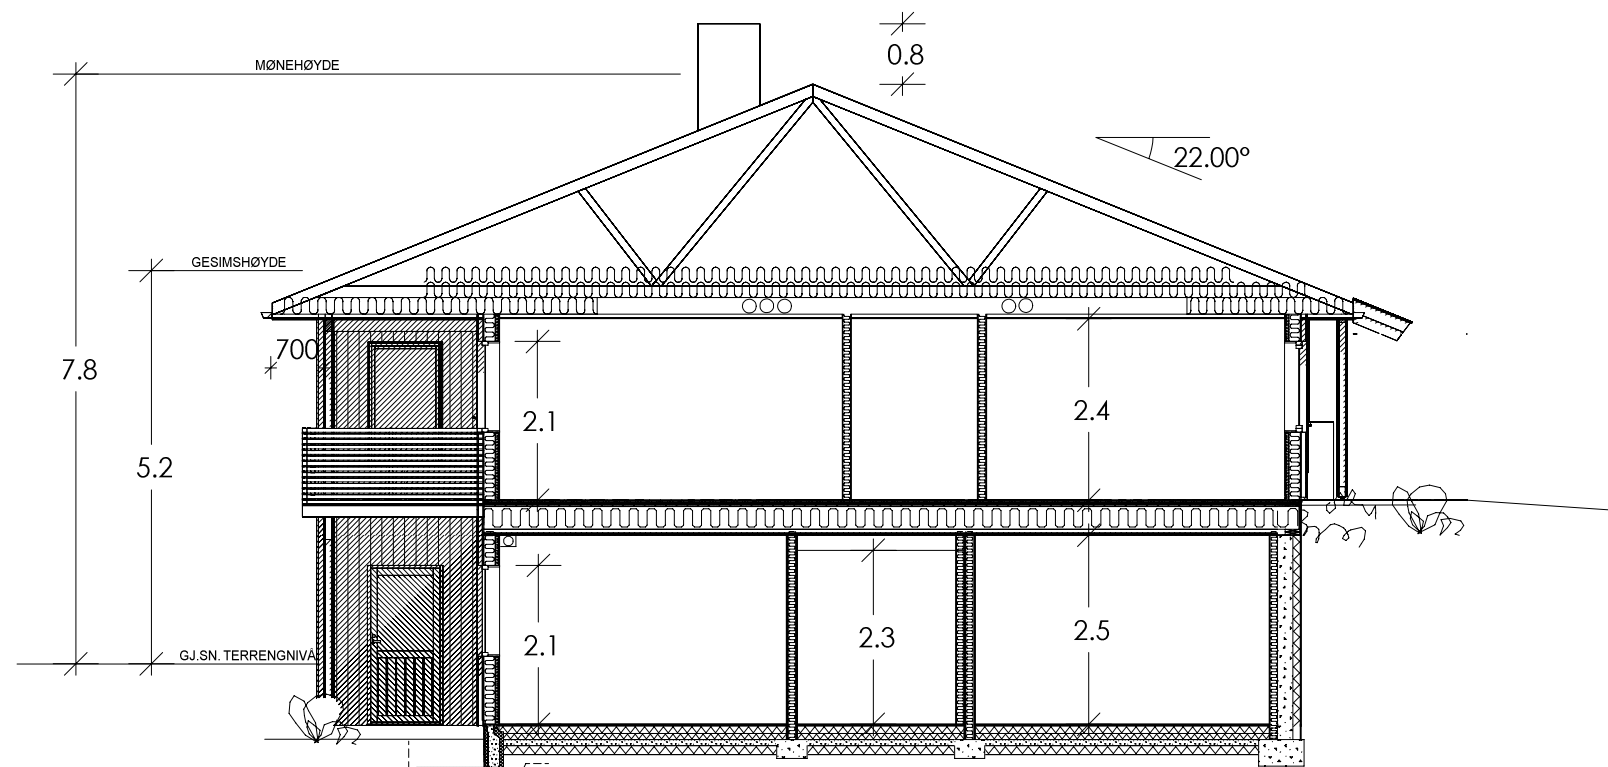

SNITT A-A

SNITT A-A

REV.	ANT.	REVIDERINGEN GJELDER	SIGN.	DATO

TILTAKSHAVER: Møre Hus AS - Haugen - 4mb, Bygg 2

G.NR. 373 B.NR. 254

BYGGEPLASS: Larsgarden, Eidsvika

KOMMUNE: Ålesund

MØRE HUS

TEGN. SOS	PROSJ.NR. ---	PROSJEKT: 4-mannsbustad
GODKJ.		
MÅL 1:100	TEGN. NR. 509	SAKSBEHANDLER: Tore Myking
DATO 13.04.23		