


Arealberegninger i hht. NS 3940	Bruksareal BRA i m²		P-ROM Primære rom
	Åpent over- bygd areal og carport	Sum BRA	
1. etg. plan	66.8	66.8	0.0
SUM :	66.8	66.8	0.0

BYA = 74 m²

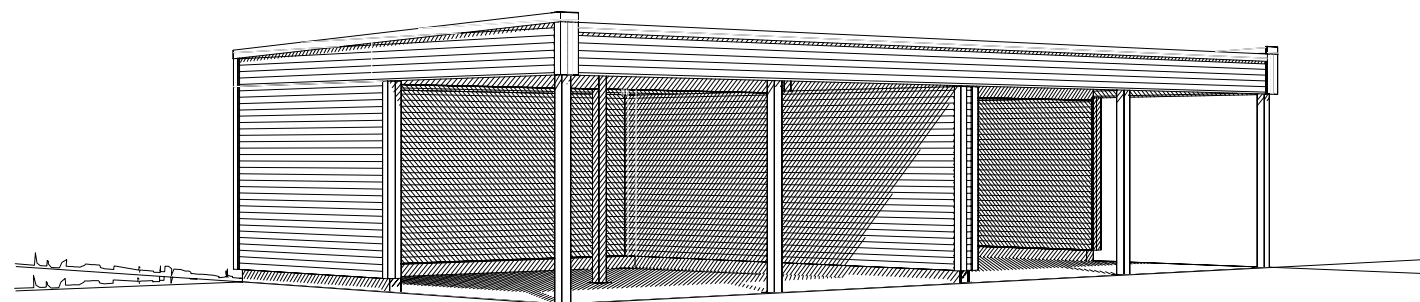

**PLAN, SNITT,
FASADER OG AREAL**

REV.	ANT.	REVIDERINGEN GJELDER	SIGN.	DATO

TILTAKSHAVER: MØRE HUS AS

G.NR. 531 B.NR. 164

BYGGEPLASS: BB2, JENSVIKA, SKODJE

KOMMUNE: ÅLESUND

MØRE HUS

TEGN. MS

PROSJ.NR.
20226

PROSJEKT:
Carport 4 biler

GODKJ.

MÅL 1:100

TEGN. NR.
501

SAKSBEHANDLER:
Tore Myking

DATO 02.08.19